


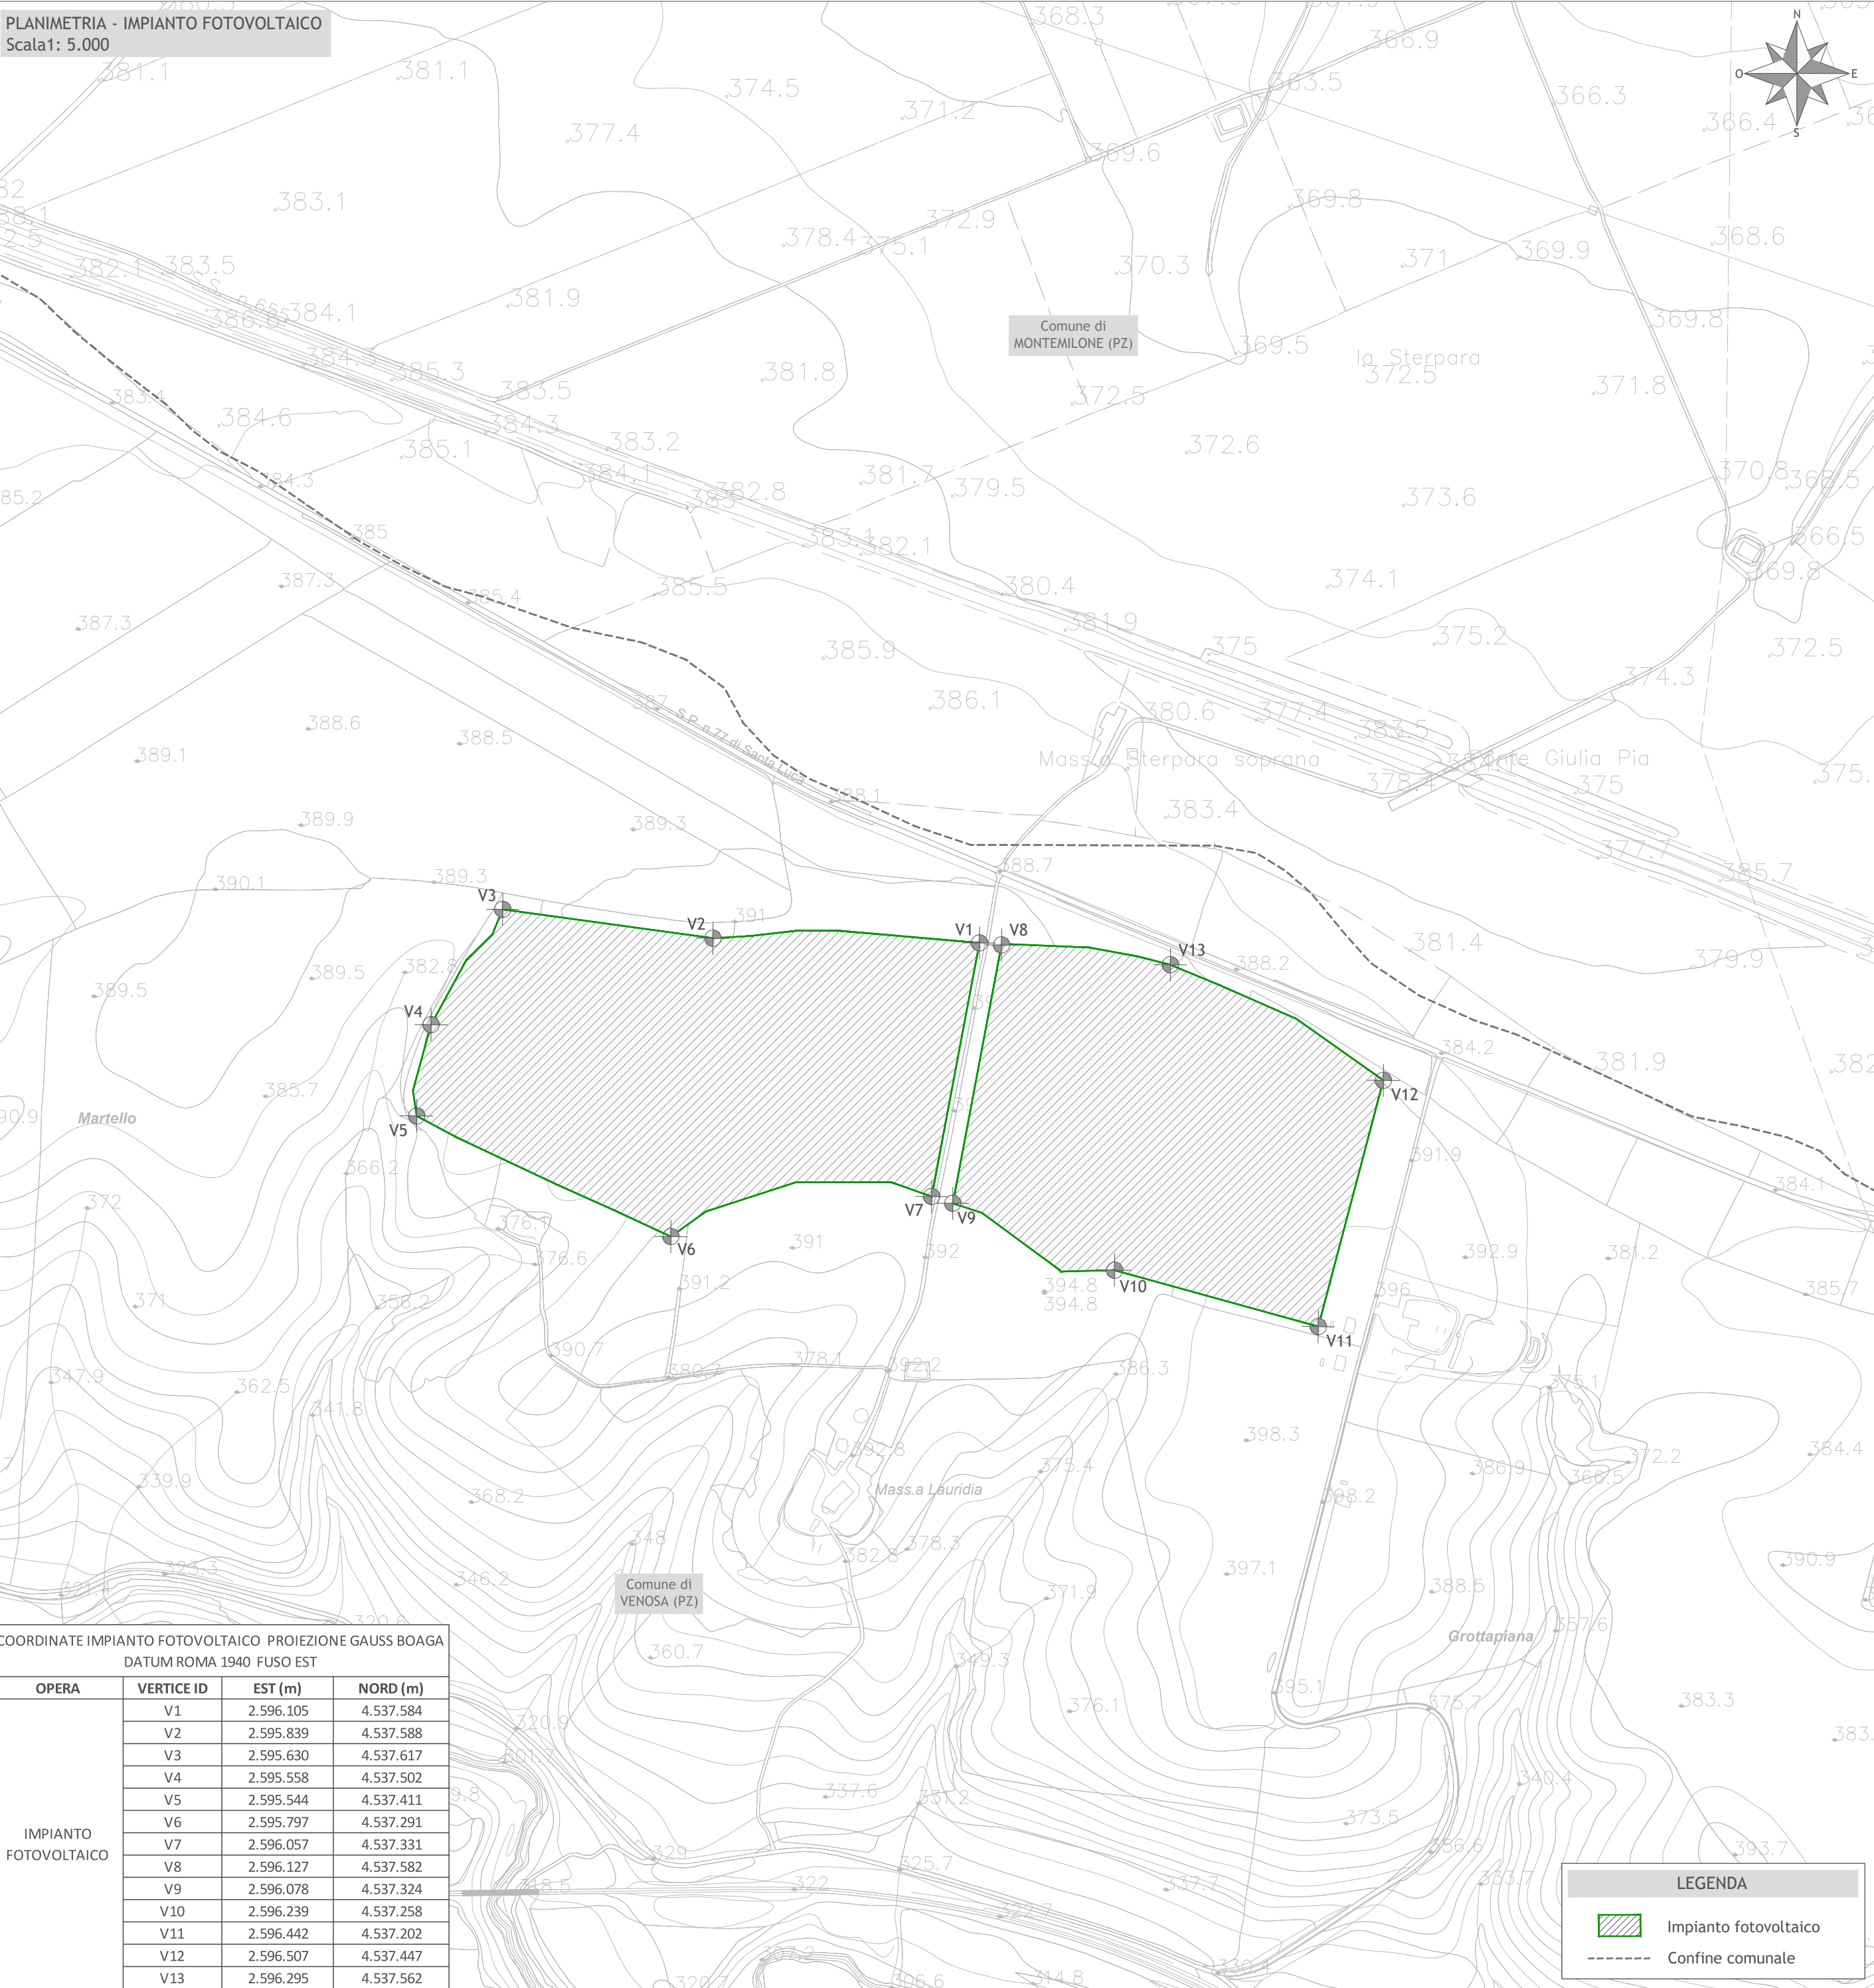


COORDINATE IMPIANTO FOTOVOLTAICO PROIEZIONE GAUSS BOAGA DATUM ROMA 1940 FUSO EST			
OPERA	VERTICE ID	EST (m)	NORD (m)
IMPIANTO FOTOVOLTAICO	V1	2.596.105	4.537.584
	V2	2.595.839	4.537.588
	V3	2.595.630	4.537.617
	V4	2.595.558	4.537.502
	V5	2.595.544	4.537.411
	V6	2.595.797	4.537.291
	V7	2.596.057	4.537.331
	V8	2.596.127	4.537.582
	V9	2.596.078	4.537.324
	V10	2.596.239	4.537.258
	V11	2.596.442	4.537.202
	V12	2.596.507	4.537.447
	V13	2.596.295	4.537.562

LEGENDA

Impianto fotovoltaico

Confine comunale

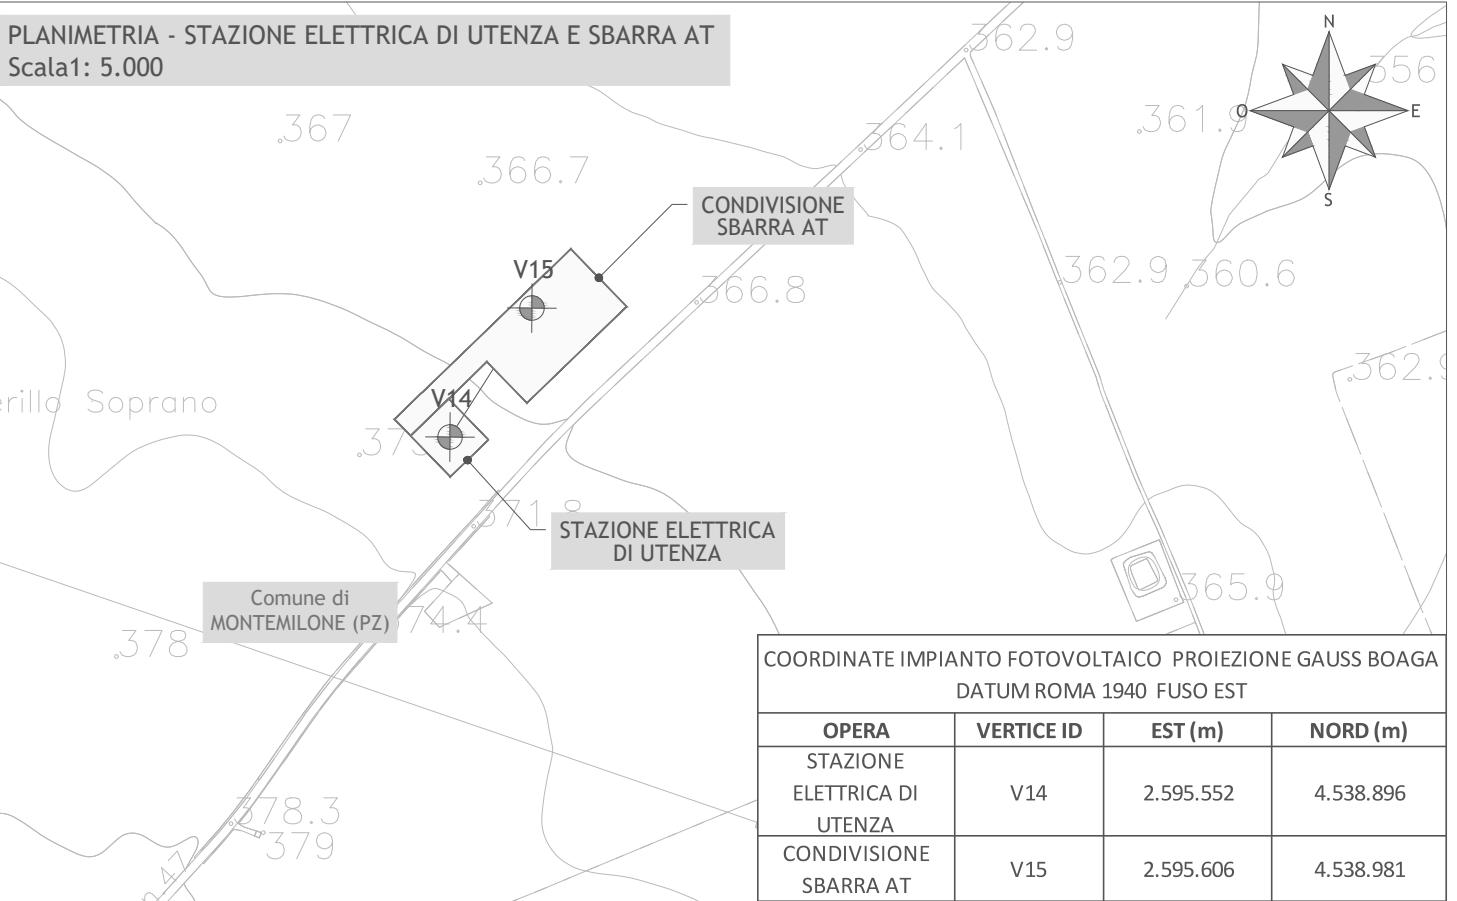

COORDINATE IMPIANTO FOTOVOLTAICO PROIEZIONE GAUSS BOAGA DATUM ROMA 1940 FUSO EST			
OPERA	VERTICE ID	EST (m)	NORD (m)
STAZIONE ELETTRICA DI UTENZA	V14	2.595.552	4.538.896
CONDIVISIONE SBARRA AT	V15	2.595.606	4.538.981



Regione Basilicata
Provincia di Potenza
Comune di Venosa
Comune di Montemilone



Impianto FV “VENOSA”

Potenza DC di impianto 19,991 MWp - potenza AC di immissione in RTN 17,956 MWp
Integrato con l'Agricoltura
con annesso sistema di accumulo di energia a batterie
Potenza 10,00 MW

CARTA CON LOCALIZZAZIONE GEOREFERENZIATA

Scala 1:5000	Formato Stampa A2	Numero documento			
	Foglio 1 di 1	Commessa 223604	Fase D	Tipo doc. D	Progr. doc. 0140
		Rev. 00			

Committente

SINERGIA GP22
SINERGIA GP22 S.R.L.
CENTRO DIREZIONALE, IS. G1, SCC, INT 58
80143 NAPOLI
PEC: sinergia.gp22@pec.it
Rappresentante, Sviluppatore e Coordinatore: ing. Filippo Mercorio



PROGETTO DEFINITIVO

Elaborato

A.12.a.5.

Progettazione

PROGETTO ENERGIA S.R.L.
Via Cardito, 202 - 83031 Ariano Irpino (AV)
Tel. +39 0825 801313
www.progettoenergia.biz - info@progettoenergia.biz
SERVIZI DI INGEGNERIA INTEGRATI
INTEGRATED ENGINEERING SERVICES

Progettista

Sul presente elaborato sussiste il DIRITTO DI PROPRIETA'. Qualsiasi utilizzo non preventivamente autorizzato sarà perseguito ai sensi della normativa vigente.					
Rev.	Data	Descrizione revisione	Redatto	Controllato	Approvato
00	23.06.2023	EMISSIONE PER AUTORIZZAZIONE	L. CONTE	A. CATALDO	M. LO RUSSO