




CABINA DI TRASFORMAZIONE E SMISTAMENTO 2.000 kW
Scala1: 50

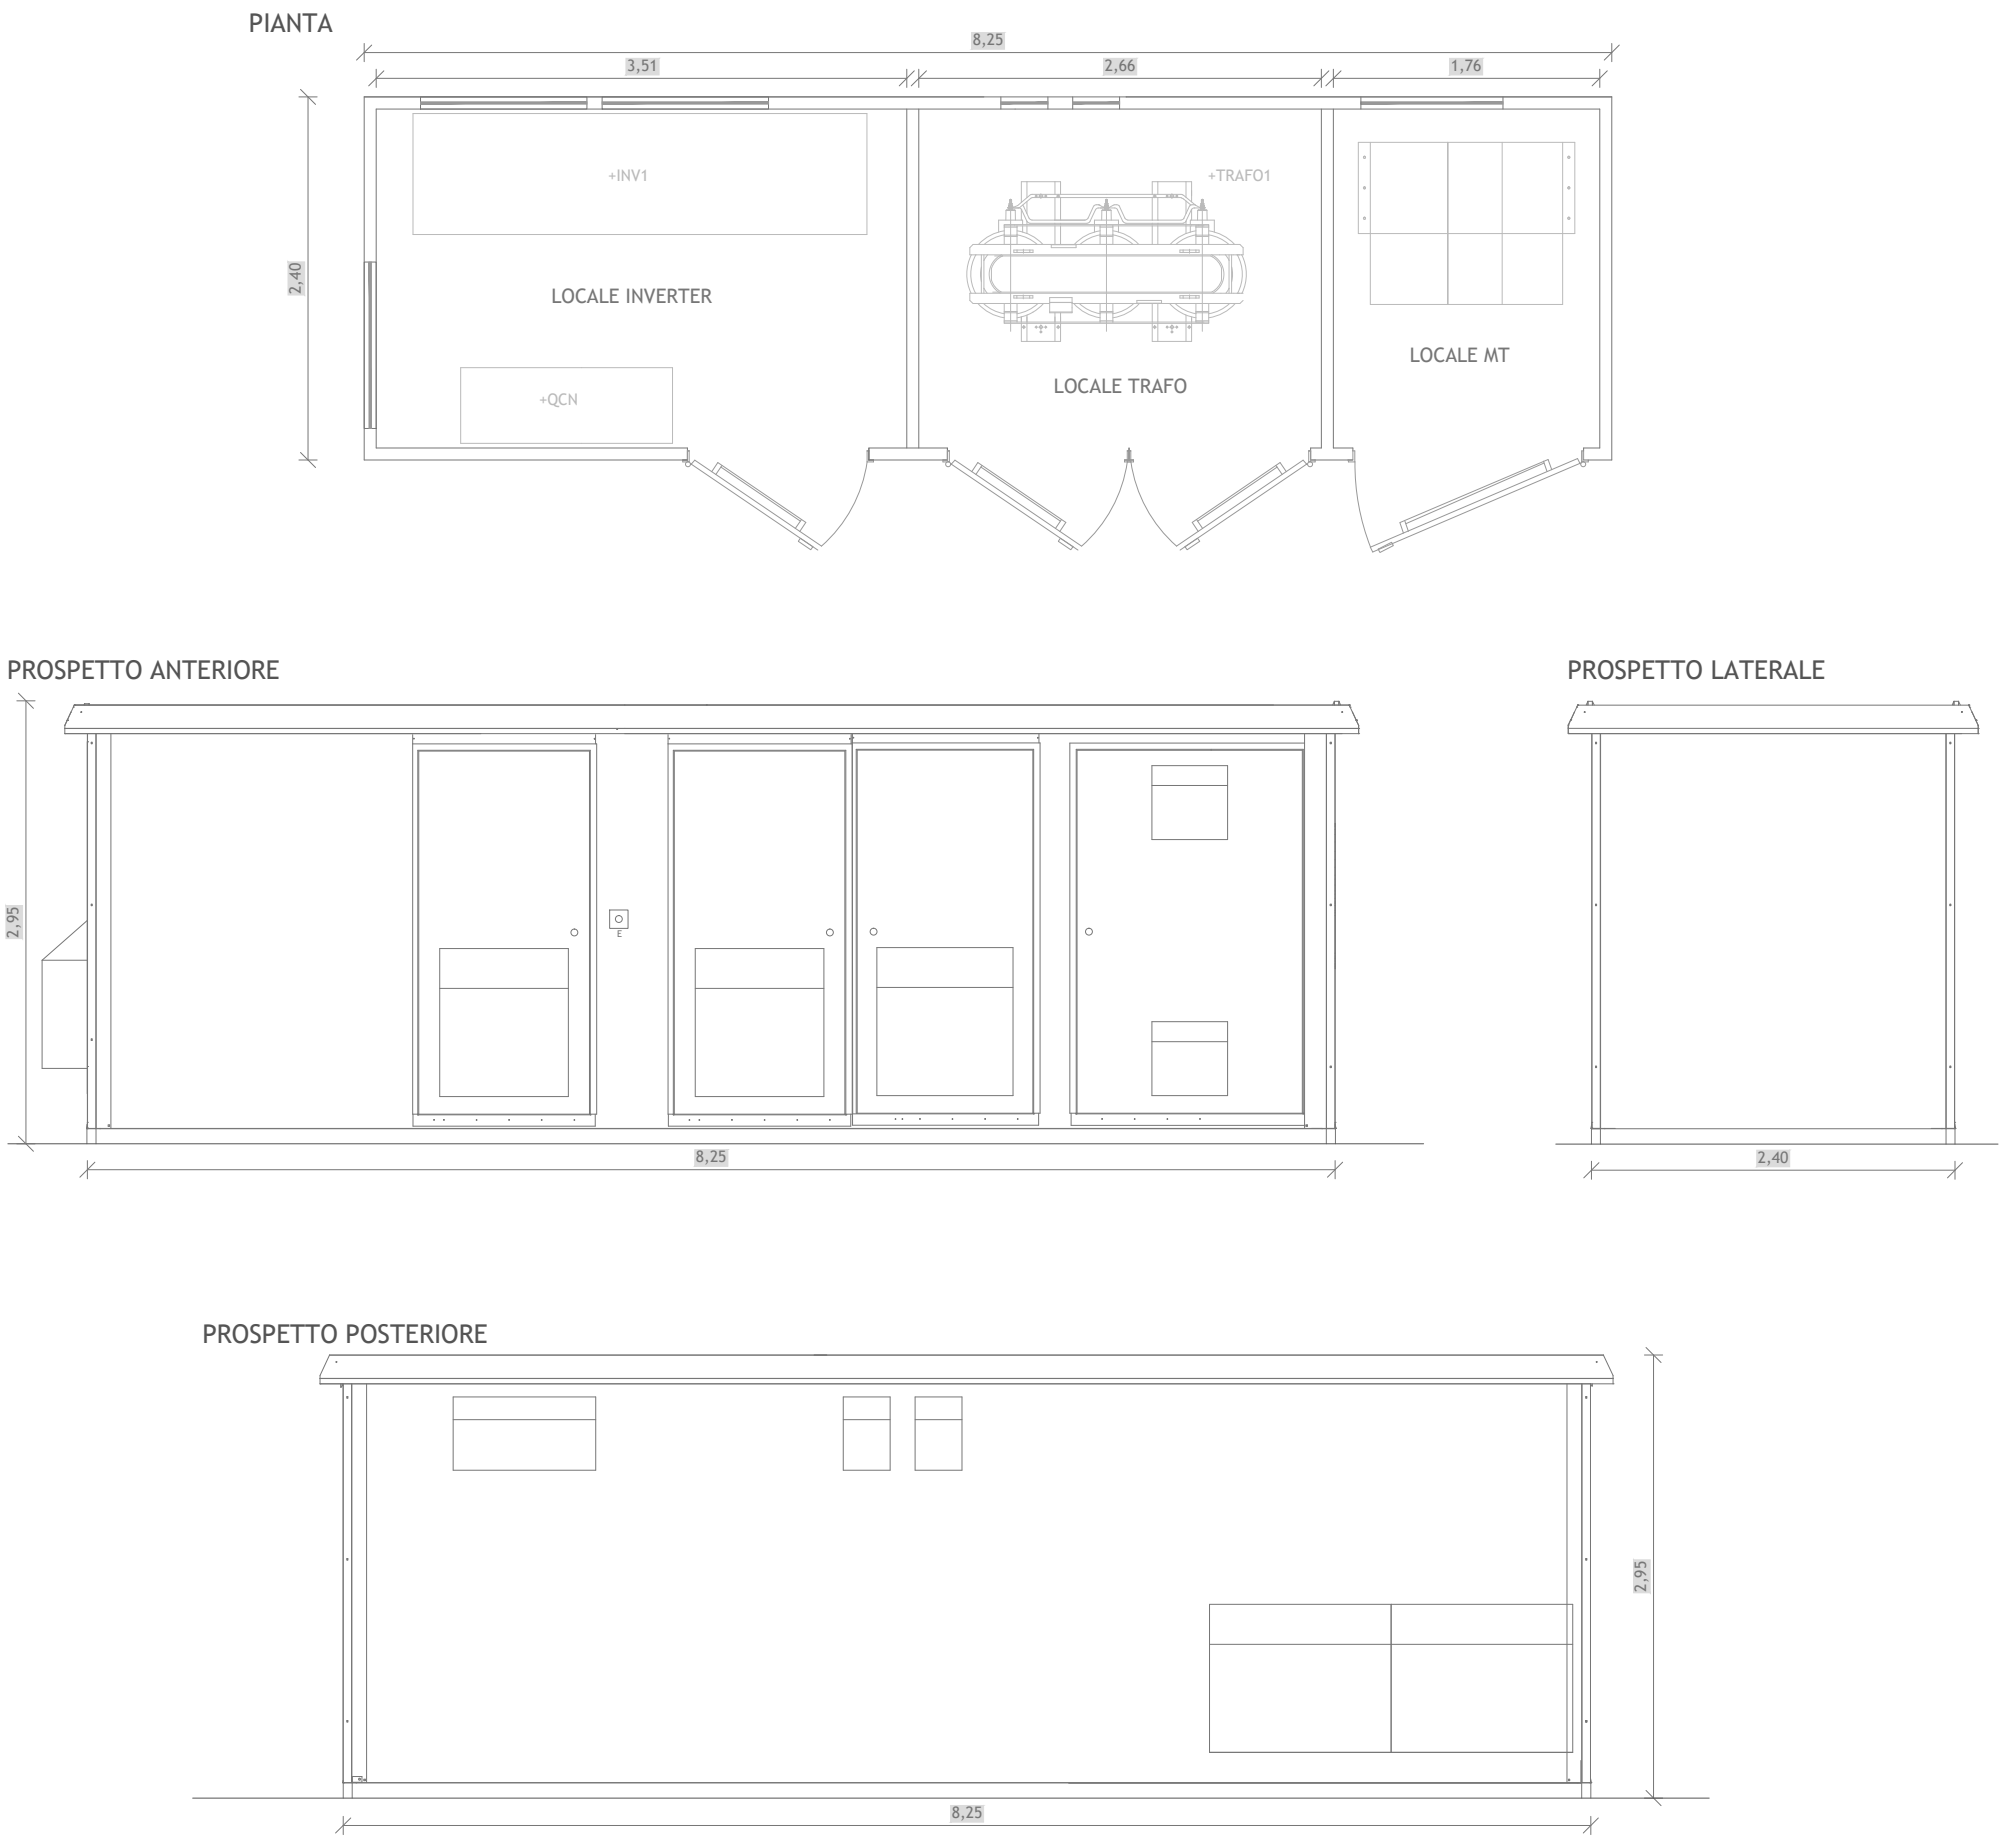


CABINA DI TRASFORMAZIONE E SMISTAMENTO 1.000 kW
Scala1: 50

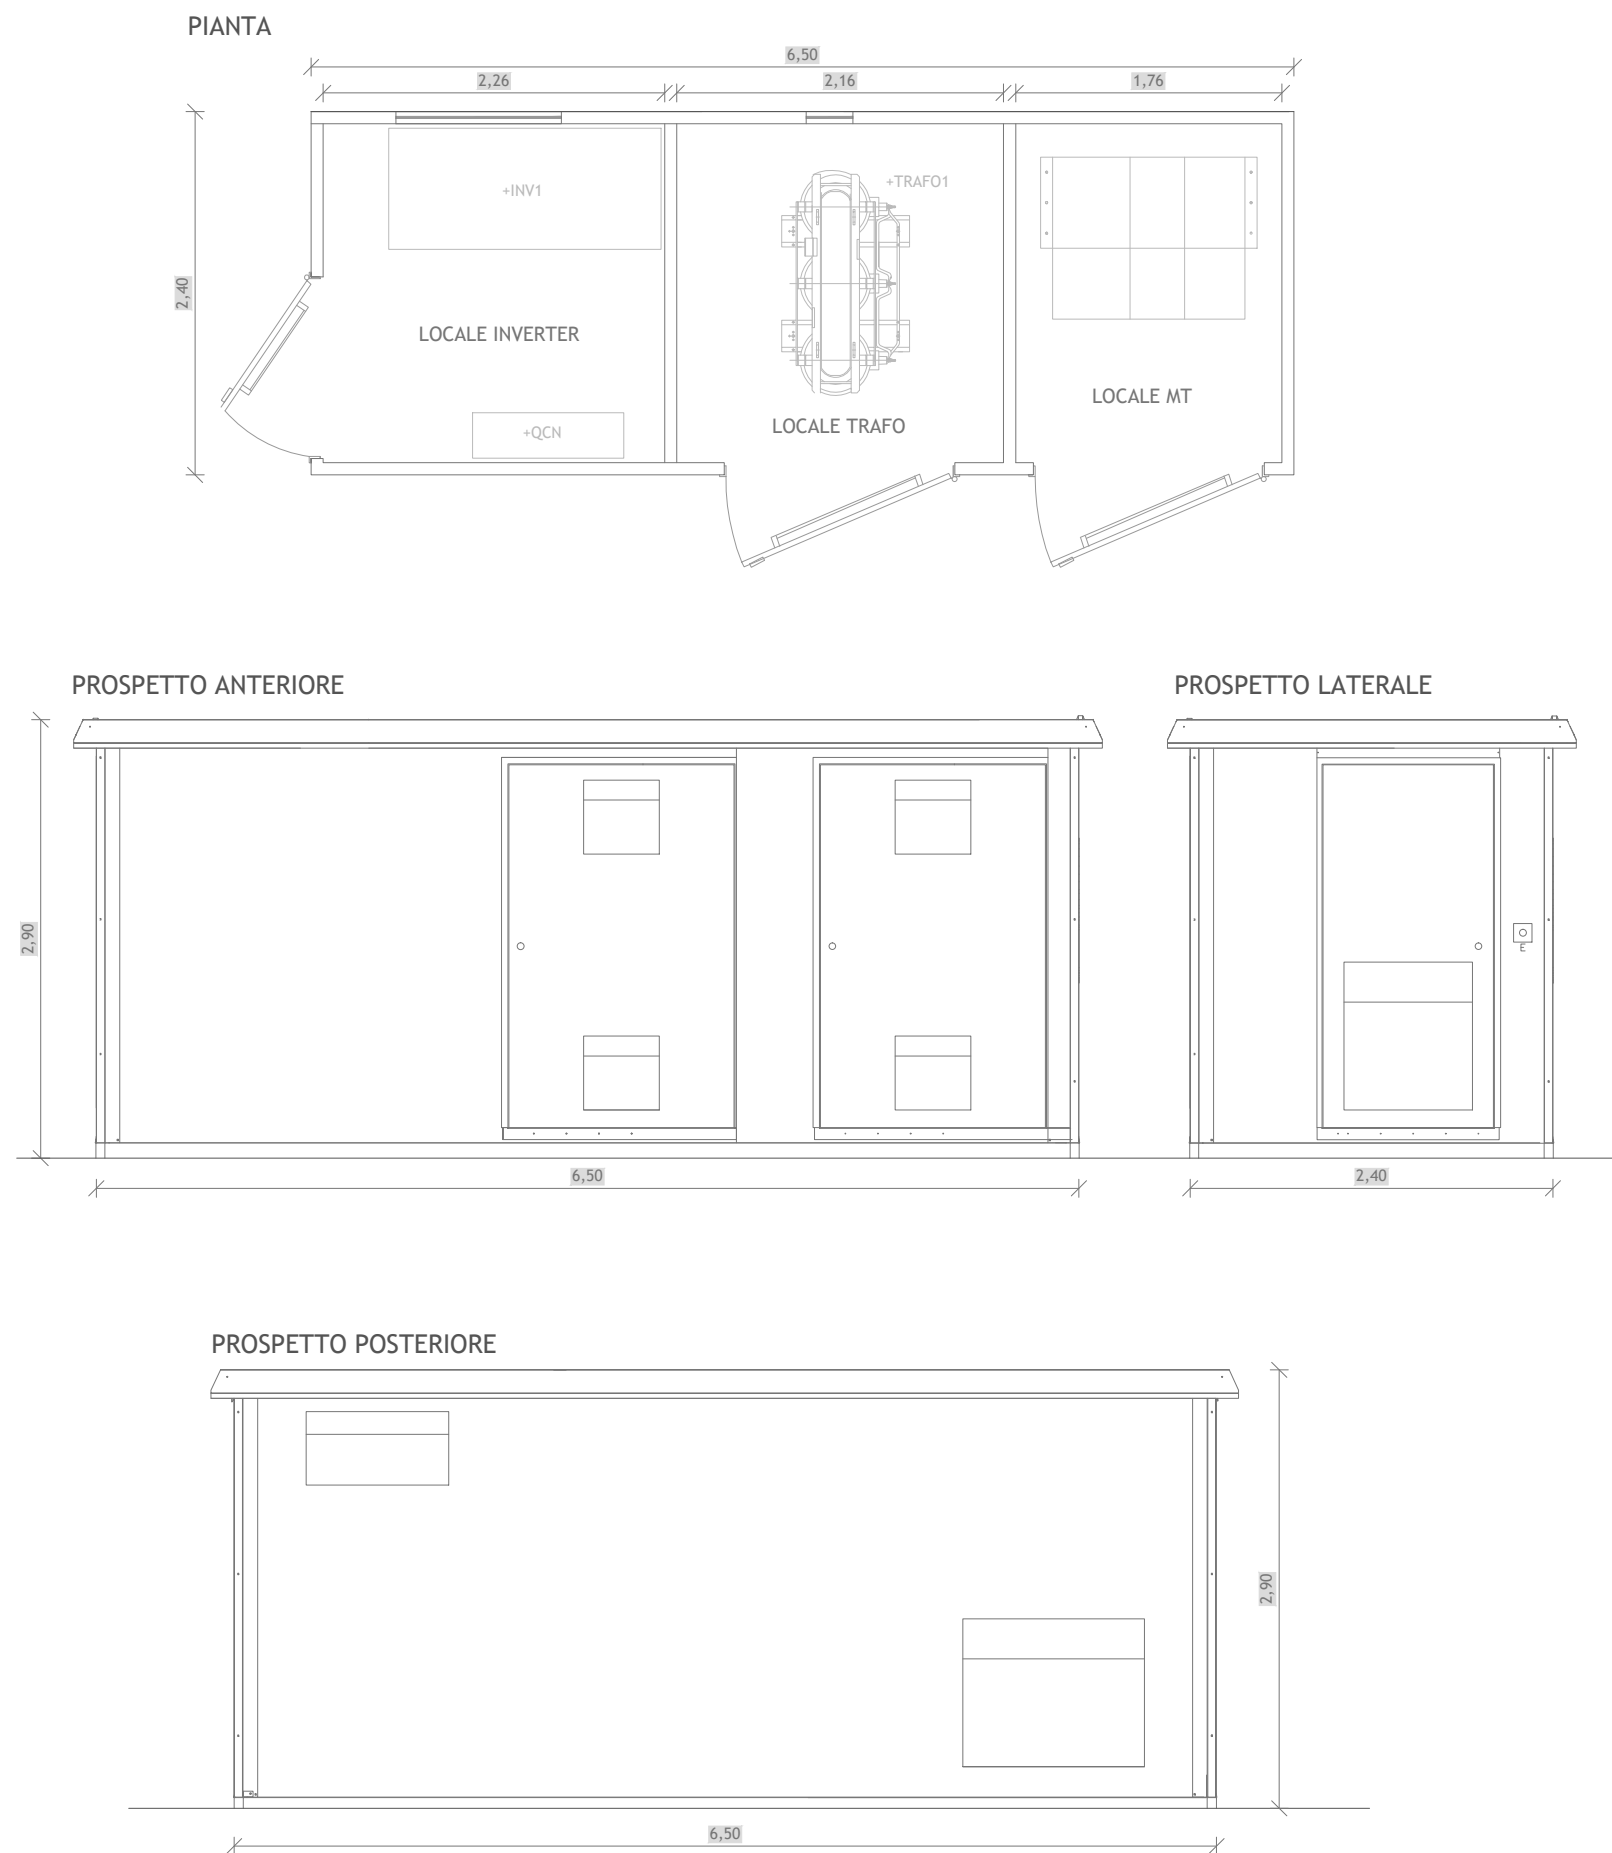

CABINA DI IMPIANTO
Scala1: 50

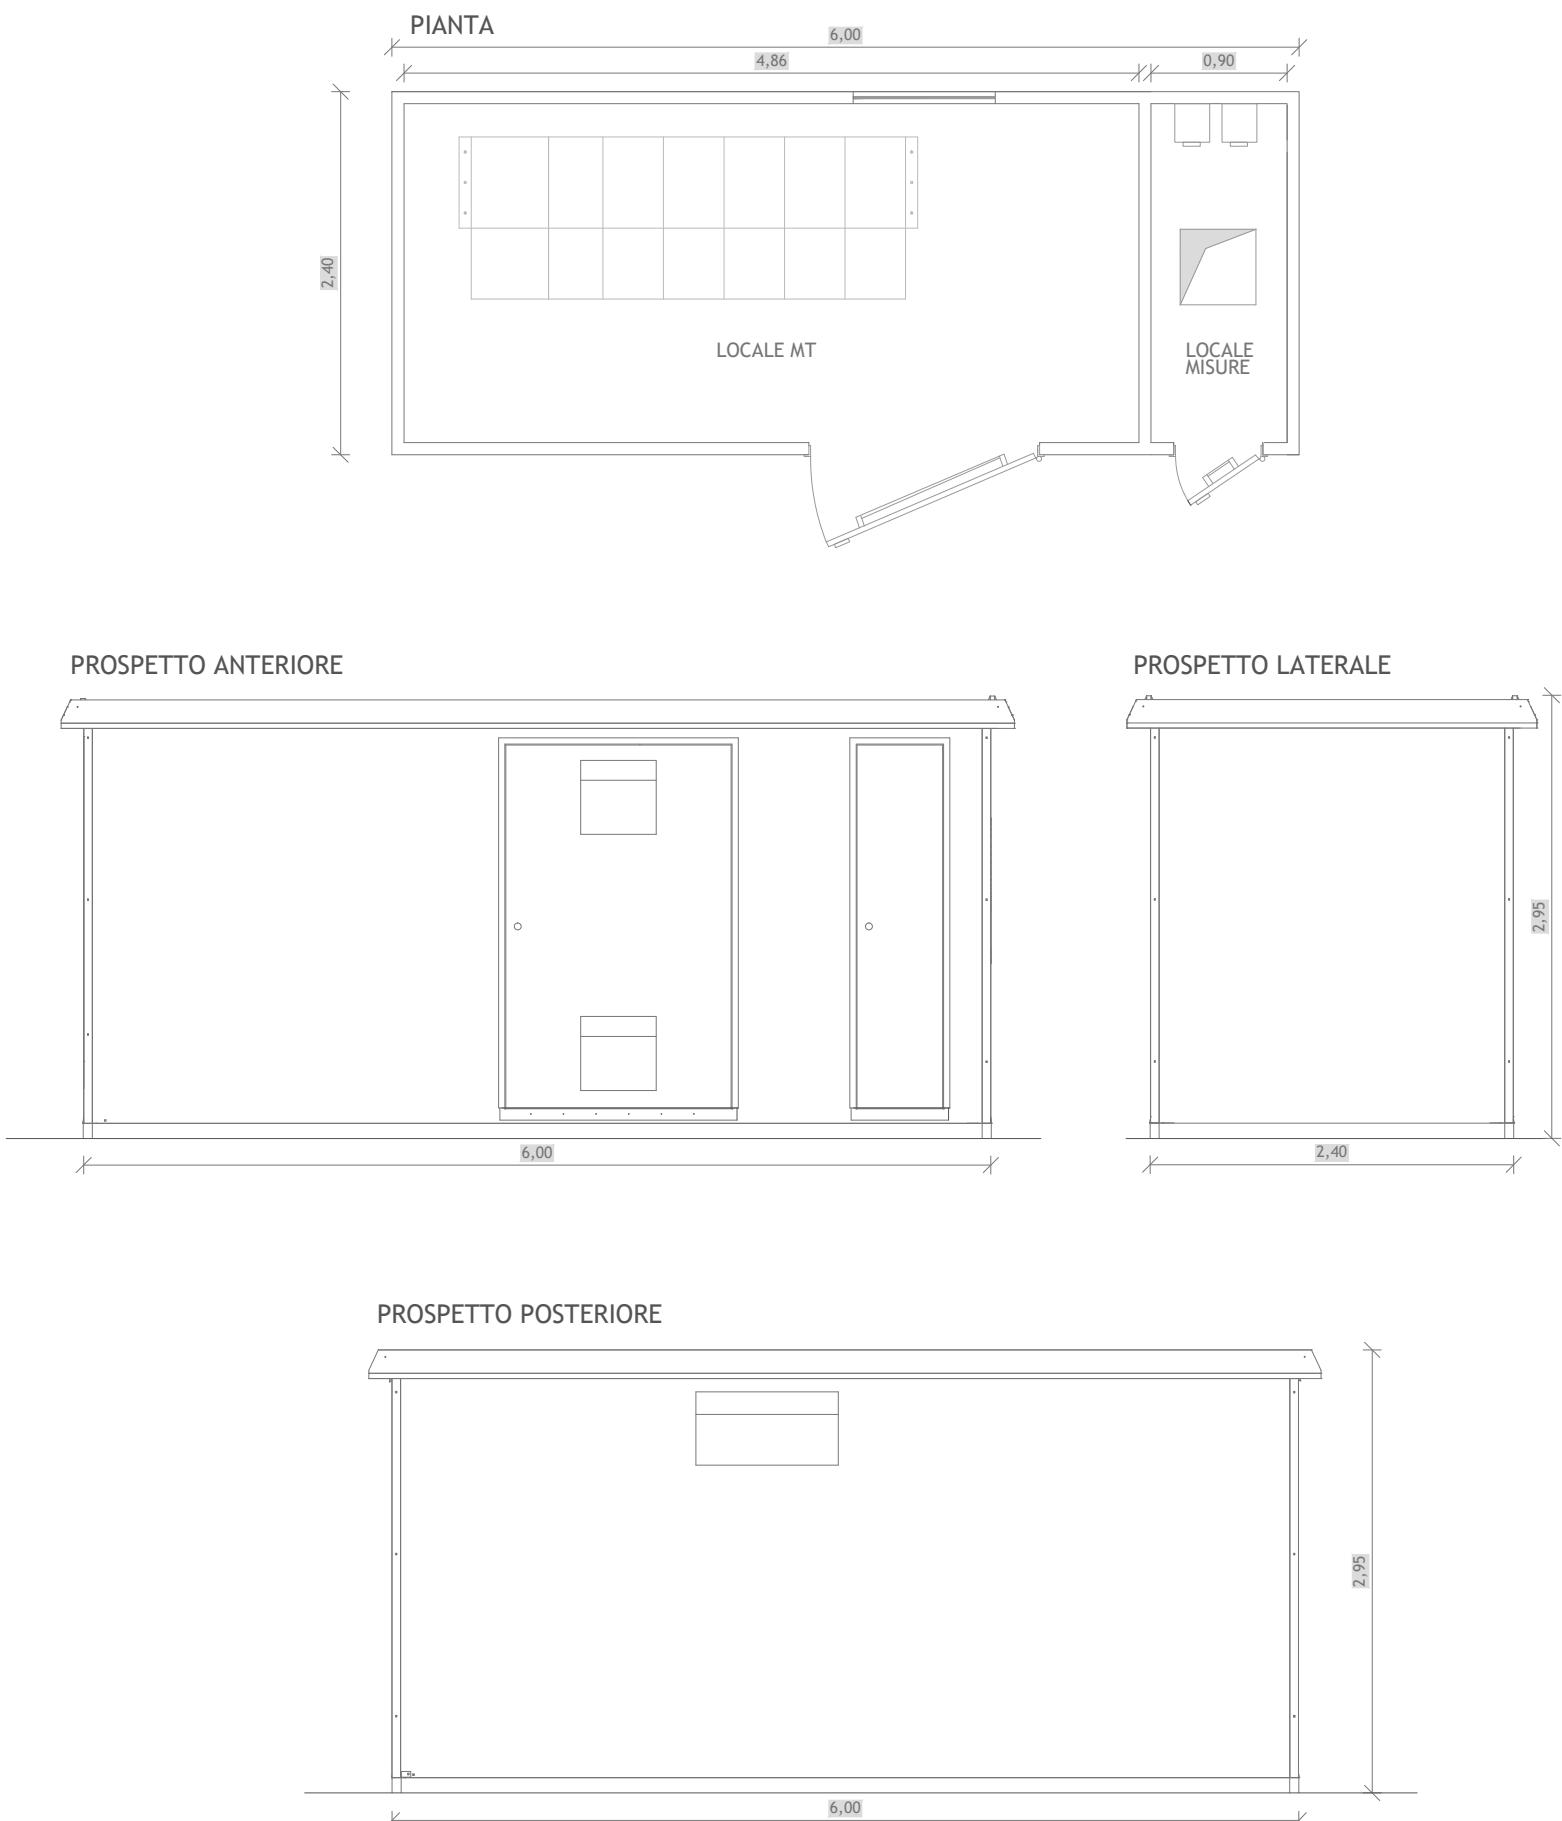

CABINA DI IMPIANTO BESS
Scala1: 50

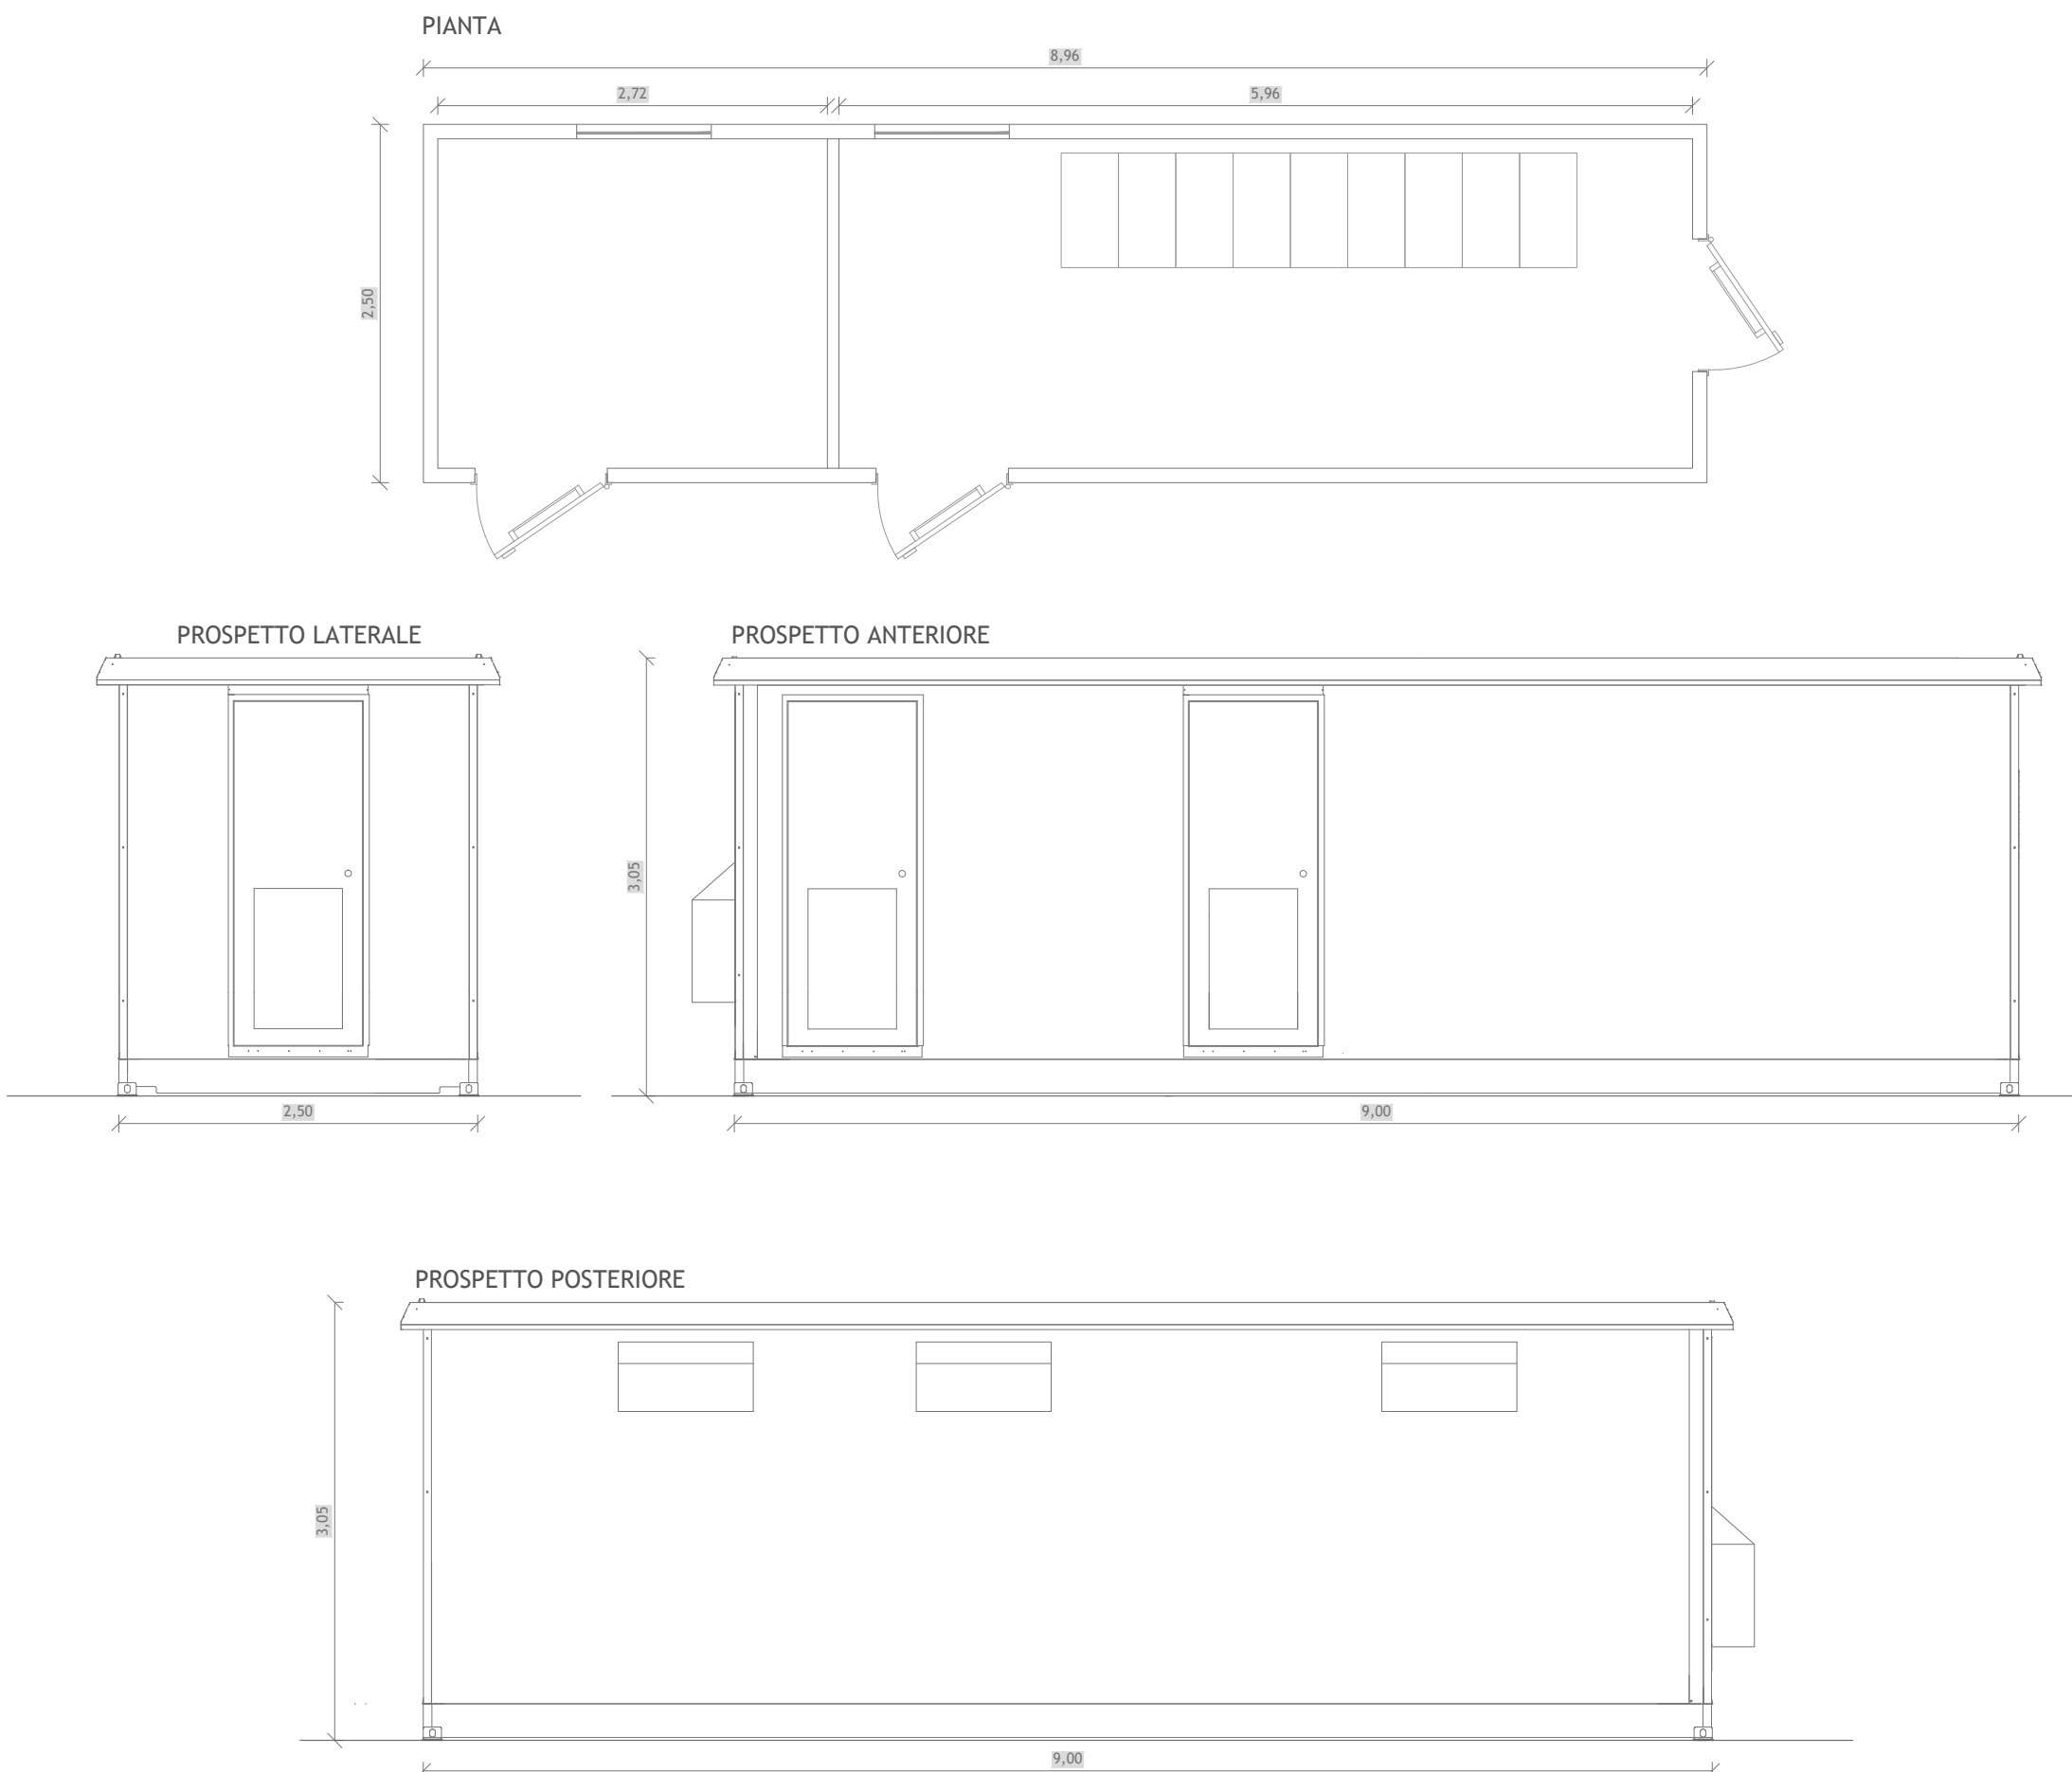

Regione Basilicata
Provincia di Potenza
Comune di Venosa
Comune di Montemilone



Impianto FV “VENOSA”
Potenza DC di impianto 19,991 MWp - potenza AC di immissione in RTN 17,956 MWp
Integrato con l'Agricoltura
con annesso sistema di accumulo di energia a batterie
Potenza 10,00 MW

Disegni Architettonici Cabine Elettriche e Box Punto di Consegna

Scala	Formato Stampa	Numero documento				
1:50	A1					
	Foglio	Commessa	Fase	Tipo doc.	Progr. doc.	Rev.
1 di 1		223604	D	D	0234	00

Comittente

SINERGIA GP22

SINERGIA GP22 S.R.L.
CENTRO DIREZIONALE, IS. G1, SCC, INT 58
80143 NAPOLI
PEC: sinergia_gp22@pec.it
Rappresentante, Sviluppatore e Coordinatore: Ing. Filippo Mercorio



Progettazione

PROGETTO ENERGIA S.R.L.
Via Carullo, 222 | 83031 Ariano Irpino (AV)
Tel. +39 0825 891513
www.progettoenergia.biz - info@progettoenergia.biz
SERVIZI DI INGEGNERIA INTEGRATI
INTEGRATED ENGINEERING SERVICES



Rev.	Data	Descrizione revisione	Redatto	Controllato	Approvato
00	23.06.2023	EMISSIONE PER AUTORIZZAZIONE	L. CONTE	D. LO RUSSO	M. LO RUSSO