SEZIONE 501-501
Scala 1:200

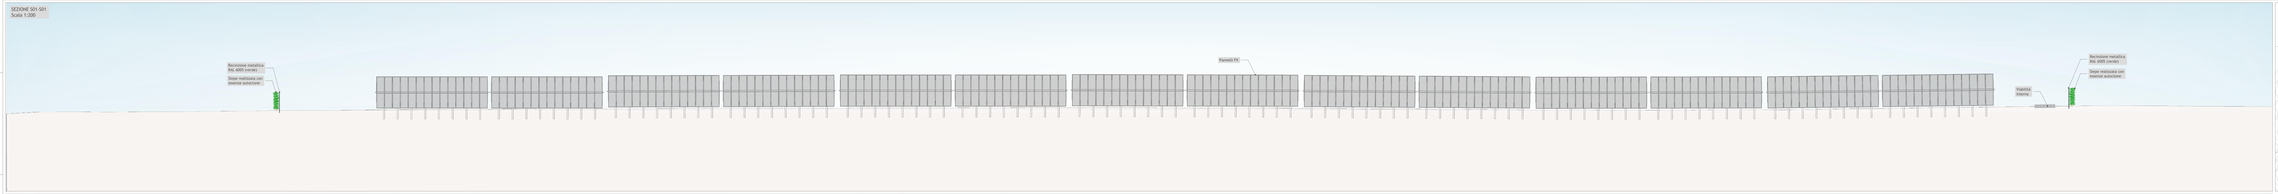

SEZIONE 502-502
Scala 1:200

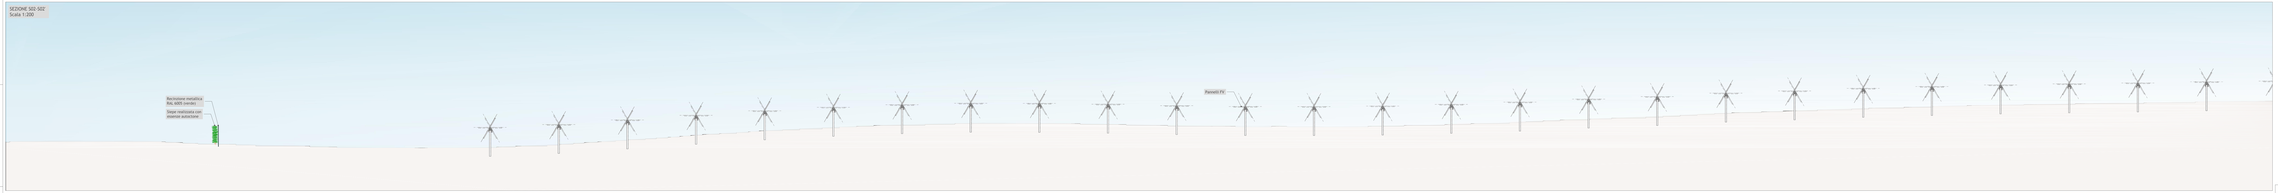

SEZIONE 502'-502'
Scala 1:200

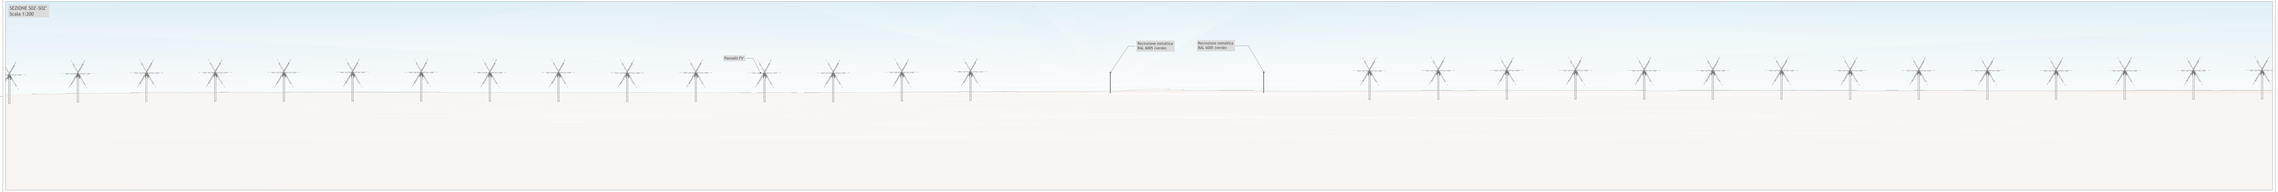

SEZIONE 503'-503'
Scala 1:200

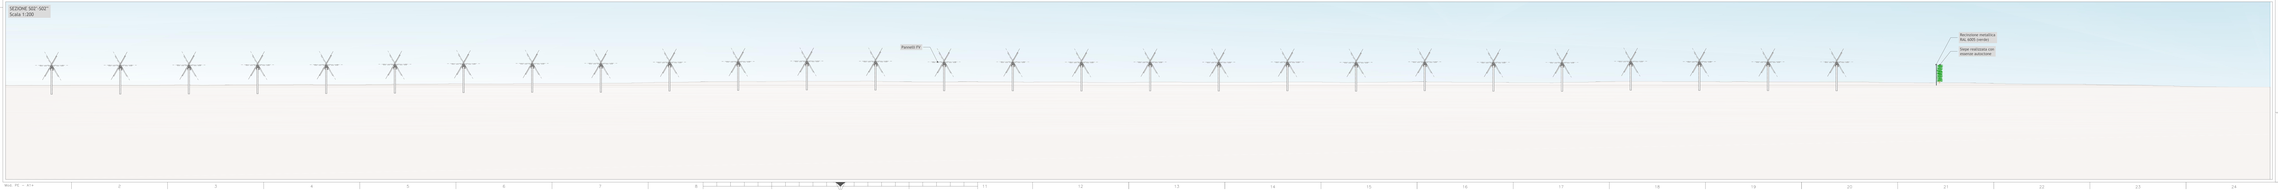

PLANIMETRIA AREA DI INTERVENTO
Scala 1:5.000

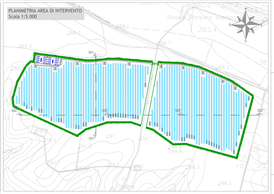
Masseria Bruscata
Masseria Cerrito
Masseria Cerrito
Masseria Cerrito