

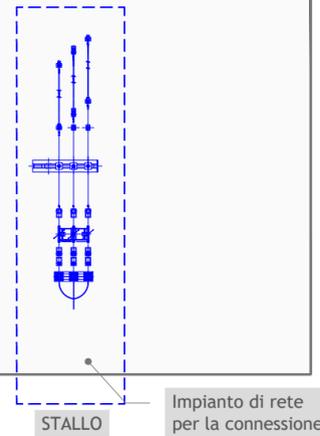
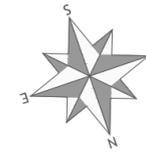



INQUADRAMENTO
 FUTURA STAZIONE ELETTRICA DI TRASFORMAZIONE (SE) DI MONTEMILONE DELLA RTN A
 380/150KV DA INSERIRE IN ENTRA-ESCE SULLA LINEA 380 KV "MELFI 380-GENZANO"
 SCALA 1:1.000

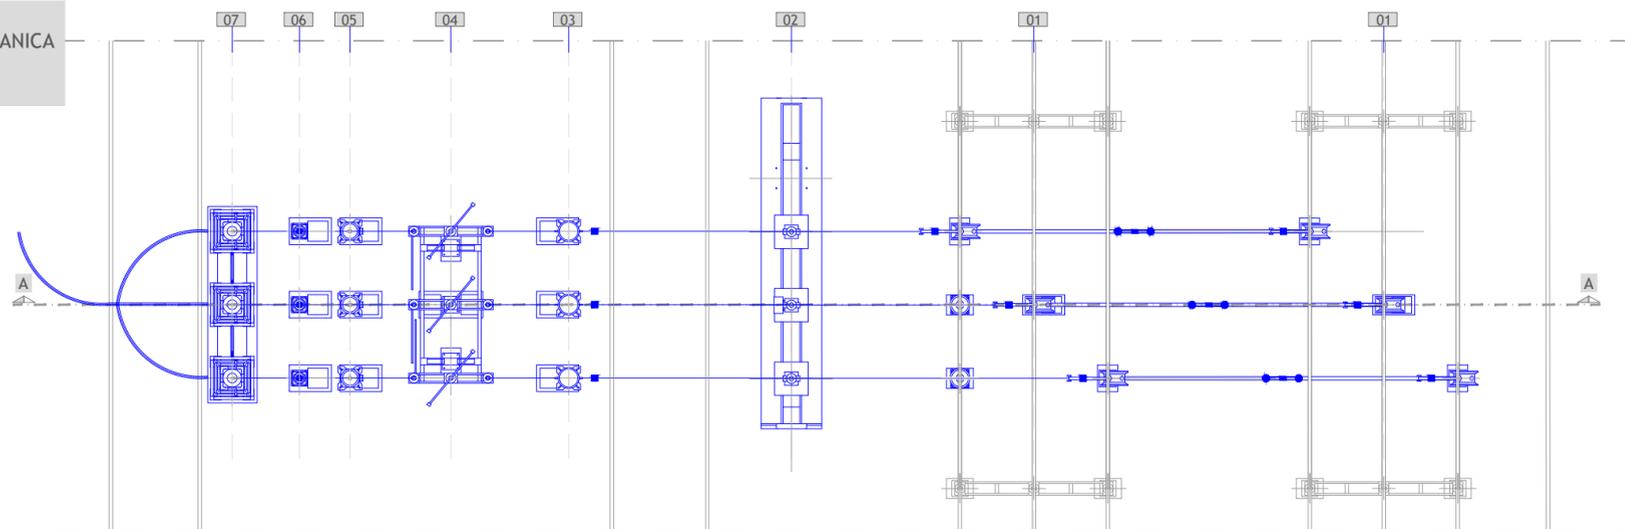

PLANIMETRIA
 ELETTROMECCANICA
 STALLO
 Scala1: 200

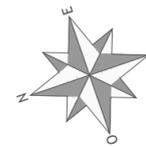

SEZIONE A-A
 STALLO
 Scala1: 200

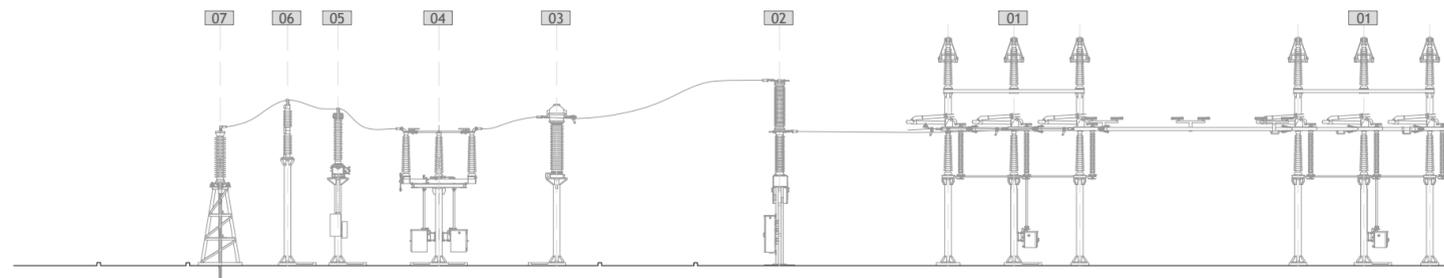

LEGENDA OPERE IN PROGETTO

RIF.	DESCRIZIONE
01	SEZIONATORE VERTICALE
02	INTERRUTTORE
03	TRASFORMATORE DI CORRENTE AT
04	SEZIONATORE ORIZZONTALE CON L.T.
05	TRASFORMATORE DI TENSIONE TVC
06	SCARICATORE DI SOVRATENSIONE
07	TERMINALE ARIA - CAVO



Regione Basilicata
 Provincia di Potenza
 Comune di Venosa
 Comune di Montemilone



Impianto FV "VENOSA"

Potenza DC di impianto 19,991 MWp - potenza AC di immissione in RTN 17,956 MWp
 Integrato con l'Agricoltura
 con annesso sistema di accumulo di energia a batterie
 Potenza 10,00 MW

Titolo

IMPIANTO DI RETE PER LA CONNESSIONE
 PLANIMETRIE E SEZIONI ELETTROMECCANICHE

Scala

1:200
 1:1.000

Formato Stampa

A3+

Foglio

1 di 1

Numero documento

Commissa

2 2 3 6 0 4

Fase

D

Tipo doc.

D

Progr. doc.

0 3 0 4

Rev.

0 1

Committente



SINERGIA GP22

SINERGIA GP22 S.R.L.
 CENTRO DIREZIONALE, IS. G1, SCC, INT 58
 80143 NAPOLI
 PEC: sinergia_gp22@pec.it
 Rappresentante, Sviluppatore e Coordinatore: ing. Filippo Mercorio



PROGETTO DEFINITIVO

Elaborato

A.18.5.

Progettazione



PROGETTO ENERGIA S.R.L.

Via Cardito, 202 | 83031 | Ariano Irpino (AV)
 Tel. +39 0825 891313
 www.progettoenergia.biz - info@progettoenergia.biz

SERVIZI DI INGEGNERIA INTEGRATI
 INTEGRATED ENGINEERING SERVICES



Progettista



Sul presente elaborato sussiste il DIRITTO di PROPRIETA'. Qualsiasi utilizzo non preventivamente autorizzato sarà perseguito ai sensi della normativa vigente.

Rev.	Data	Descrizione revisione	Redatto	Controllato	Approvato
00	03.03.2023	EMISSIONE AI FINI DEL RILASCIO, DA PARTE DI TERNA, DEL PARERE DI RISPONDEZZA AI REQUISITI TECNICI INDICATI NEL CODICE DI RETE	A. CATALDO	D. LO RUSSO	M. LO RUSSO
01	23.06.2023	EMISSIONE PER AUTORIZZAZIONE	A. CATALDO	D. LO RUSSO	M. LO RUSSO