


LEGENDA PIANO REGOLATORE GENERALE

	F6		E1		Area di rispetto legge 16/96		Idro		C6
	F4		C5		E2		D2		C2
	F3		Boschi		F7		C4		C1
	F1		Archeologica		RSU		D1		B3
	E2		B2						

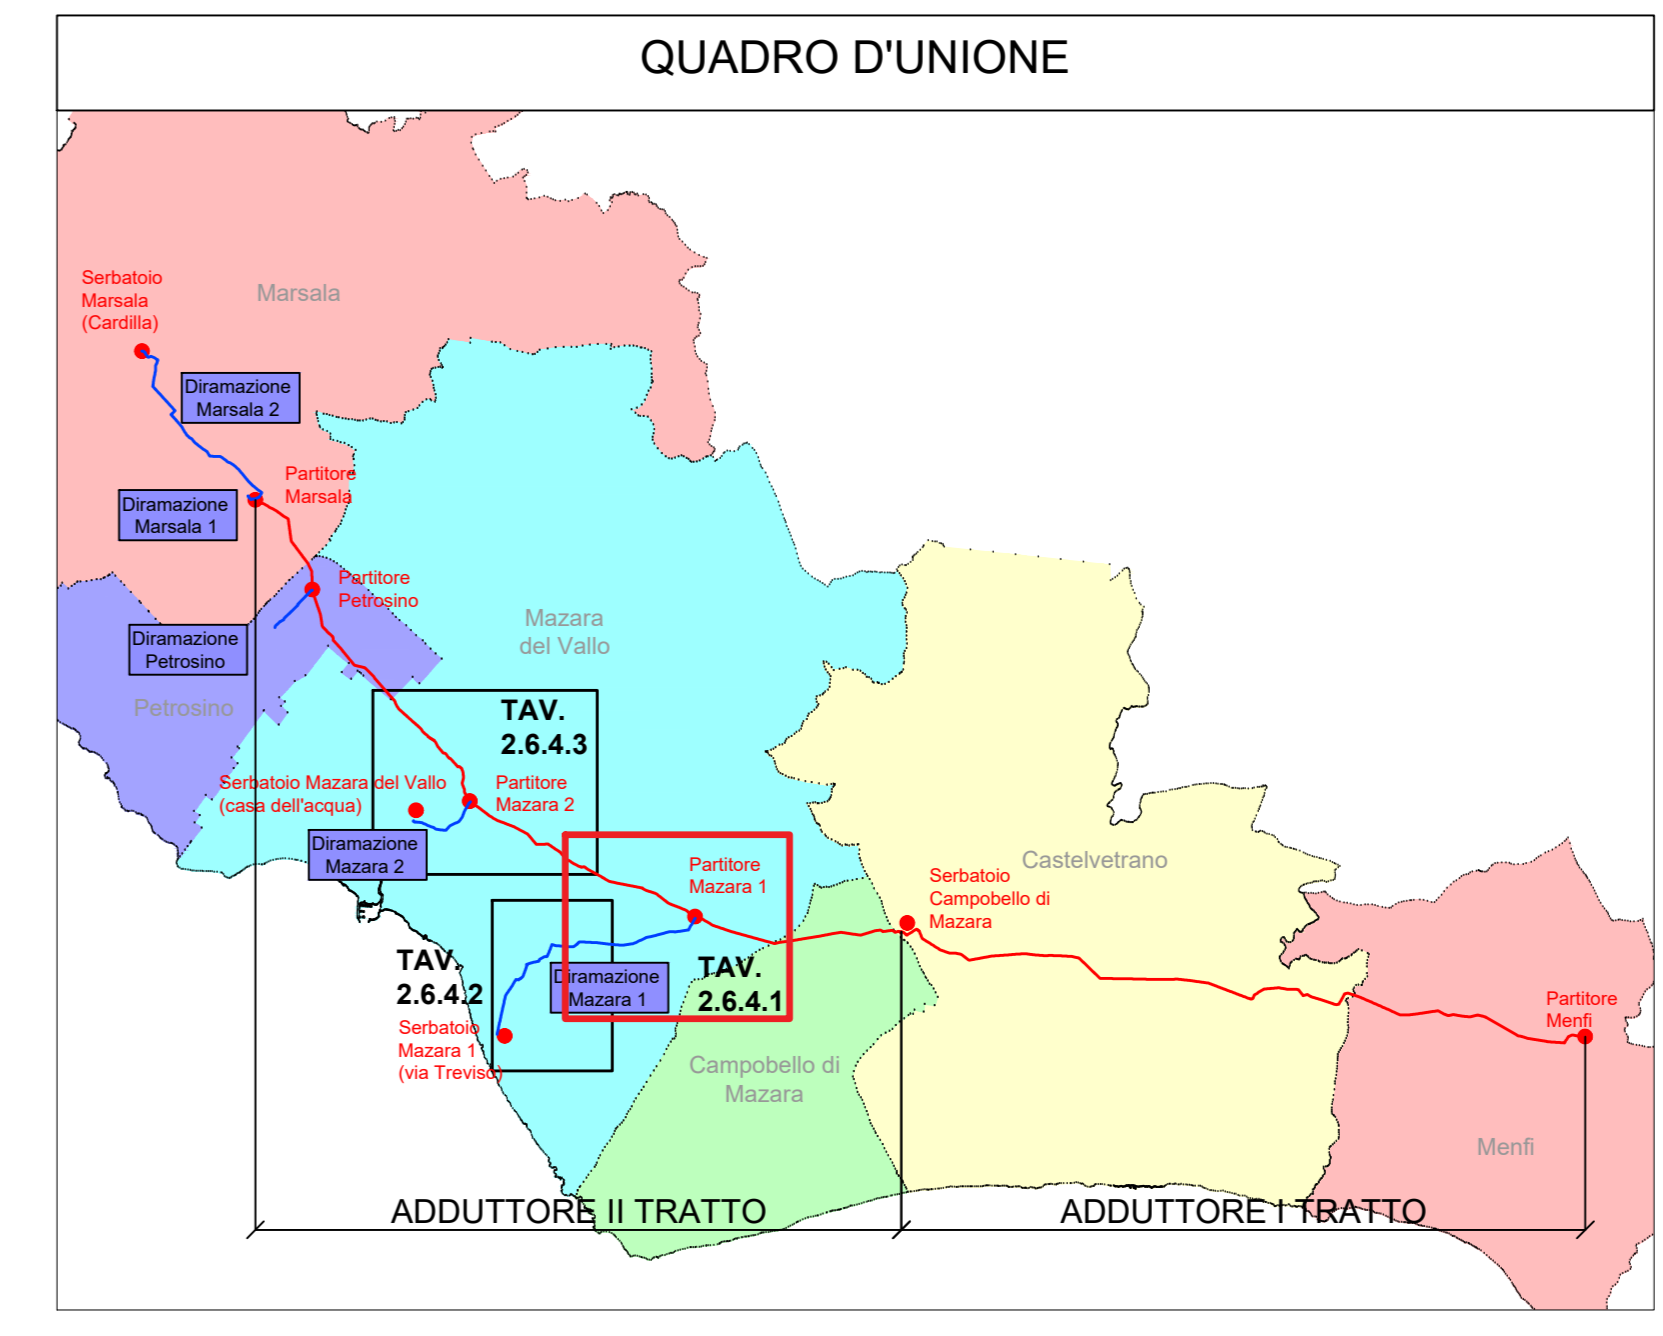

LEGENDA

	Adduttore di progetto		Confine comunale
	Diramazione di progetto		Manufatto di misura
	Serbatoio esistente		Manufatto di partizione
	Condotta di scarico		

<p>Siciliacque S.p.A. Via Vincenzo Orsini, 13 - 90139 Palermo C.F./P.IVA: 021608029 e-mail: siciliacque@siciliacquespa.it PEC: siciliacque@siciliacquespa.com</p>																			
<p>Interventi per il potenziamento del sistema idrico della Sicilia sud - occidentale</p> <p>Addizione da Montescuro ovest per Mazara, Petrosino, Marsala</p>																			
<p>PROGETTO ESECUTIVO</p>		<p>CUP: C21B2101282001 PNRR-M2C4-I4.1-A2-53</p>																	
<p>IMPRESE ESECUTRICI:</p> <table border="0"> <tr> <td> <p>(Mandatante) INGALUNIA Via. Del Grande Arancio n°12 90138 Mazara del Vallo (TP) Tel. 0924 623933 ingaluniasp@ingaluniasp.it</p> </td> <td> <p>(Mandatante) l'ambiente s.p.a. Corso Garibaldi n°1259 80100 Portici (NA) Tel. 081 842119 lambiente@spg.ingaluniasp.it</p> </td> <td> <p>(Mandatante) CEBAT Via. Angelo Delia n°15 00187 Roma Tel. 06 8558146 info@cebat.it</p> </td> <td> <p>RESPONSABILE CERAT Via. Angelo Delia n°15 00187 Roma Tel. 06 8558146 info@cerat.it</p> </td> </tr> </table>				<p>(Mandatante) INGALUNIA Via. Del Grande Arancio n°12 90138 Mazara del Vallo (TP) Tel. 0924 623933 ingaluniasp@ingaluniasp.it</p>	<p>(Mandatante) l'ambiente s.p.a. Corso Garibaldi n°1259 80100 Portici (NA) Tel. 081 842119 lambiente@spg.ingaluniasp.it</p>	<p>(Mandatante) CEBAT Via. Angelo Delia n°15 00187 Roma Tel. 06 8558146 info@cebat.it</p>	<p>RESPONSABILE CERAT Via. Angelo Delia n°15 00187 Roma Tel. 06 8558146 info@cerat.it</p>												
<p>(Mandatante) INGALUNIA Via. Del Grande Arancio n°12 90138 Mazara del Vallo (TP) Tel. 0924 623933 ingaluniasp@ingaluniasp.it</p>	<p>(Mandatante) l'ambiente s.p.a. Corso Garibaldi n°1259 80100 Portici (NA) Tel. 081 842119 lambiente@spg.ingaluniasp.it</p>	<p>(Mandatante) CEBAT Via. Angelo Delia n°15 00187 Roma Tel. 06 8558146 info@cebat.it</p>	<p>RESPONSABILE CERAT Via. Angelo Delia n°15 00187 Roma Tel. 06 8558146 info@cerat.it</p>																
<p>GRUPPO DI PROGETTAZIONE:</p> <table border="0"> <tr> <td> <p>COORDINAMENTO: Ing. Maurizio Carino Ing. Massimo Di Alessandro (RS) Ing. Domenico Di Alessandro (RS)</p> </td> <td> <p>GEOTECNICA: Ing. Massimo Carino Ing. Massimo Di Alessandro (RS) Ing. Domenico Di Alessandro (RS)</p> </td> <td> <p>RESPONSABILE DELLA PROGETTAZIONE: Ing. Massimo Carino (Ordine degli Ingegneri della Prov. di Agrigento n°A62B)</p> </td> <td> <p>STRUTTURE: Ing. Giuseppe Ferraro Ing. Giuseppe Lirio Ing. Massimo Carino</p> </td> <td> <p>SECUREZZA: Ing. Massimo Carino Ing. Massimo Di Alessandro (RS) Ing. Domenico Di Alessandro (RS)</p> </td> <td> <p>AMBIENTE: Arch. Massimo Carino Ing. Massimo Carino Ing. Massimo Di Alessandro (RS)</p> </td> <td> <p>IL R.U.P.: Ing. Vincenzo Di Maria Ing. Massimo Carino Ing. Massimo Di Alessandro (RS)</p> </td> <td> <p>IDEALITICA: Ing. Massimo Carino Ing. Massimo Di Alessandro (RS) Ing. Domenico Di Alessandro (RS)</p> </td> <td> <p>COMPUTO: Dott. Giovanni La Rosa Ing. Massimo Carino Ing. Massimo Di Alessandro (RS)</p> </td> </tr> </table>				<p>COORDINAMENTO: Ing. Maurizio Carino Ing. Massimo Di Alessandro (RS) Ing. Domenico Di Alessandro (RS)</p>	<p>GEOTECNICA: Ing. Massimo Carino Ing. Massimo Di Alessandro (RS) Ing. Domenico Di Alessandro (RS)</p>	<p>RESPONSABILE DELLA PROGETTAZIONE: Ing. Massimo Carino (Ordine degli Ingegneri della Prov. di Agrigento n°A62B)</p>	<p>STRUTTURE: Ing. Giuseppe Ferraro Ing. Giuseppe Lirio Ing. Massimo Carino</p>	<p>SECUREZZA: Ing. Massimo Carino Ing. Massimo Di Alessandro (RS) Ing. Domenico Di Alessandro (RS)</p>	<p>AMBIENTE: Arch. Massimo Carino Ing. Massimo Carino Ing. Massimo Di Alessandro (RS)</p>	<p>IL R.U.P.: Ing. Vincenzo Di Maria Ing. Massimo Carino Ing. Massimo Di Alessandro (RS)</p>	<p>IDEALITICA: Ing. Massimo Carino Ing. Massimo Di Alessandro (RS) Ing. Domenico Di Alessandro (RS)</p>	<p>COMPUTO: Dott. Giovanni La Rosa Ing. Massimo Carino Ing. Massimo Di Alessandro (RS)</p>							
<p>COORDINAMENTO: Ing. Maurizio Carino Ing. Massimo Di Alessandro (RS) Ing. Domenico Di Alessandro (RS)</p>	<p>GEOTECNICA: Ing. Massimo Carino Ing. Massimo Di Alessandro (RS) Ing. Domenico Di Alessandro (RS)</p>	<p>RESPONSABILE DELLA PROGETTAZIONE: Ing. Massimo Carino (Ordine degli Ingegneri della Prov. di Agrigento n°A62B)</p>	<p>STRUTTURE: Ing. Giuseppe Ferraro Ing. Giuseppe Lirio Ing. Massimo Carino</p>	<p>SECUREZZA: Ing. Massimo Carino Ing. Massimo Di Alessandro (RS) Ing. Domenico Di Alessandro (RS)</p>	<p>AMBIENTE: Arch. Massimo Carino Ing. Massimo Carino Ing. Massimo Di Alessandro (RS)</p>	<p>IL R.U.P.: Ing. Vincenzo Di Maria Ing. Massimo Carino Ing. Massimo Di Alessandro (RS)</p>	<p>IDEALITICA: Ing. Massimo Carino Ing. Massimo Di Alessandro (RS) Ing. Domenico Di Alessandro (RS)</p>	<p>COMPUTO: Dott. Giovanni La Rosa Ing. Massimo Carino Ing. Massimo Di Alessandro (RS)</p>											
<p>Elaborato</p>		<p>Classe 2</p>																	
<p>STRALCIO 1/3 STRUMENTO URBANISTICO COMUNE DI MAZARA DEL VALLO CON TRACCIATO ACQUEDOTTO DI PROGETTO</p>		<p>ELABORATI GRAFICI GENERALI N. Tavola 2.6.4.1</p>																	
<table border="1"> <tr> <th>N°</th> <th>DESCRIZIONE</th> <th>DATA</th> <th>Formato</th> </tr> <tr> <td>1°</td> <td>emissione</td> <td>Dicembre 2023</td> <td>A0</td> </tr> <tr> <td>2°</td> <td>emissione</td> <td></td> <td>Scala</td> </tr> <tr> <td>3°</td> <td>emissione</td> <td></td> <td>1:10.000</td> </tr> </table>		N°	DESCRIZIONE	DATA	Formato	1°	emissione	Dicembre 2023	A0	2°	emissione		Scala	3°	emissione		1:10.000	<p>Siciliacque S.p.A. Via. Vincenzo Orsini, 13 - 90139 Palermo e-mail: siciliacque@siciliacquespa.it</p>	
N°	DESCRIZIONE	DATA	Formato																
1°	emissione	Dicembre 2023	A0																
2°	emissione		Scala																
3°	emissione		1:10.000																