



# LEGENDA

ADDUTTORI PRINCIPALI		SIMBOLI DI TRACCIAMENTO CONDOTTA	
	Condotta in progetto ghisa DN 600		Chilometrica
	Condotta in progetto ghisa DN 500		Ettometrica
	Condotta in progetto ghisa DN 500 con rivestimento		Vertice planimetrico
	Condotta in progetto acciaio DN 500		Picchetto
	Condotta in progetto acciaio DN 600		
DIRAMAZIONI		SIMBOLI IDRAULICI	
	Condotta in progetto ghisa DN 500		Seratoio
	Condotta in progetto ghisa DN 300		Direzione flusso
	Condotta in progetto acciaio DN 300		Pozzetto di sfiato
	Condotta in progetto ghisa DN 250		Pozzetto di scarico
	Condotta in progetto acciaio DN 250		Manufatto di misura
	Condotta in progetto ghisa DN 150		Manufatto di partizione
ATTRAVERSAMENTI E TIPOLOGIE STRADALI			Blocco di ancoraggio
	Attraversamento aereo ad arco con doppio tubo autoportante		Sfiato a vista
	Attraversamento aereo con struttura a traliccio		Condotta di scarico al recapito
	Attraversamento interrato su pali	TIPOLOGIE STRADALI	
	Attraversamento in spingitubo		Attraversamento strada bitumata
	Trivellazione Orizzontale Controllata T.O.C.		Attraversamento strada bianca
	Attraversamento fossi minori		Tratto su terreno agrario
	Confini comunali		Tratto su strada bitumata
			Tratto su strada bianca
			Attraversamento muro esistente da demolire e ricostruire

PLANIMETRIA DI INQUADRAMENTO (Cartografia di base IGM SCALA 1:250.000)

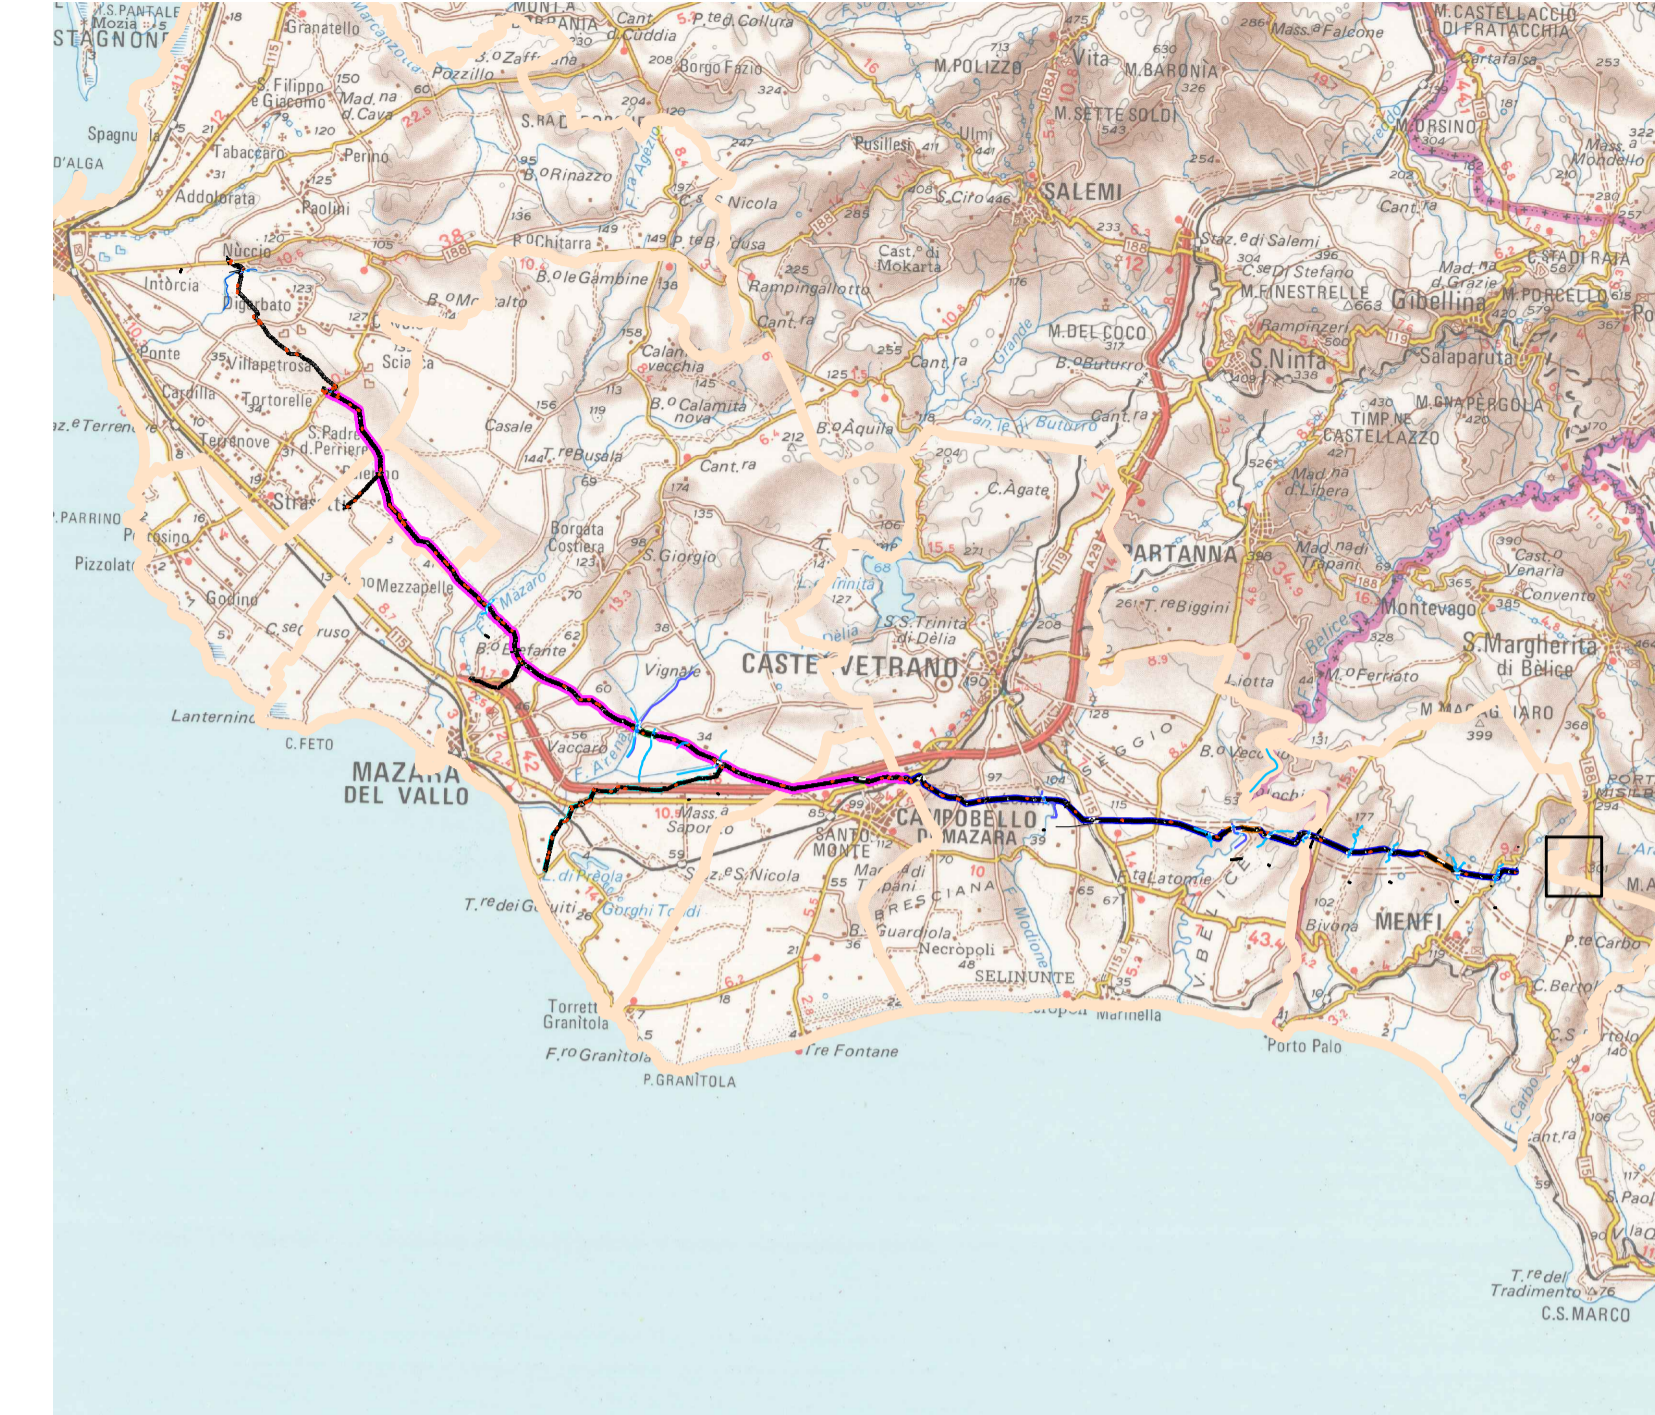

PLANIMETRIA GENERALE - ADDUTTORE PRINCIPALE I TRATTO (DAL NODO MENFI AL SERBATOIO DI CAMPOBELLO DI MAZARA)

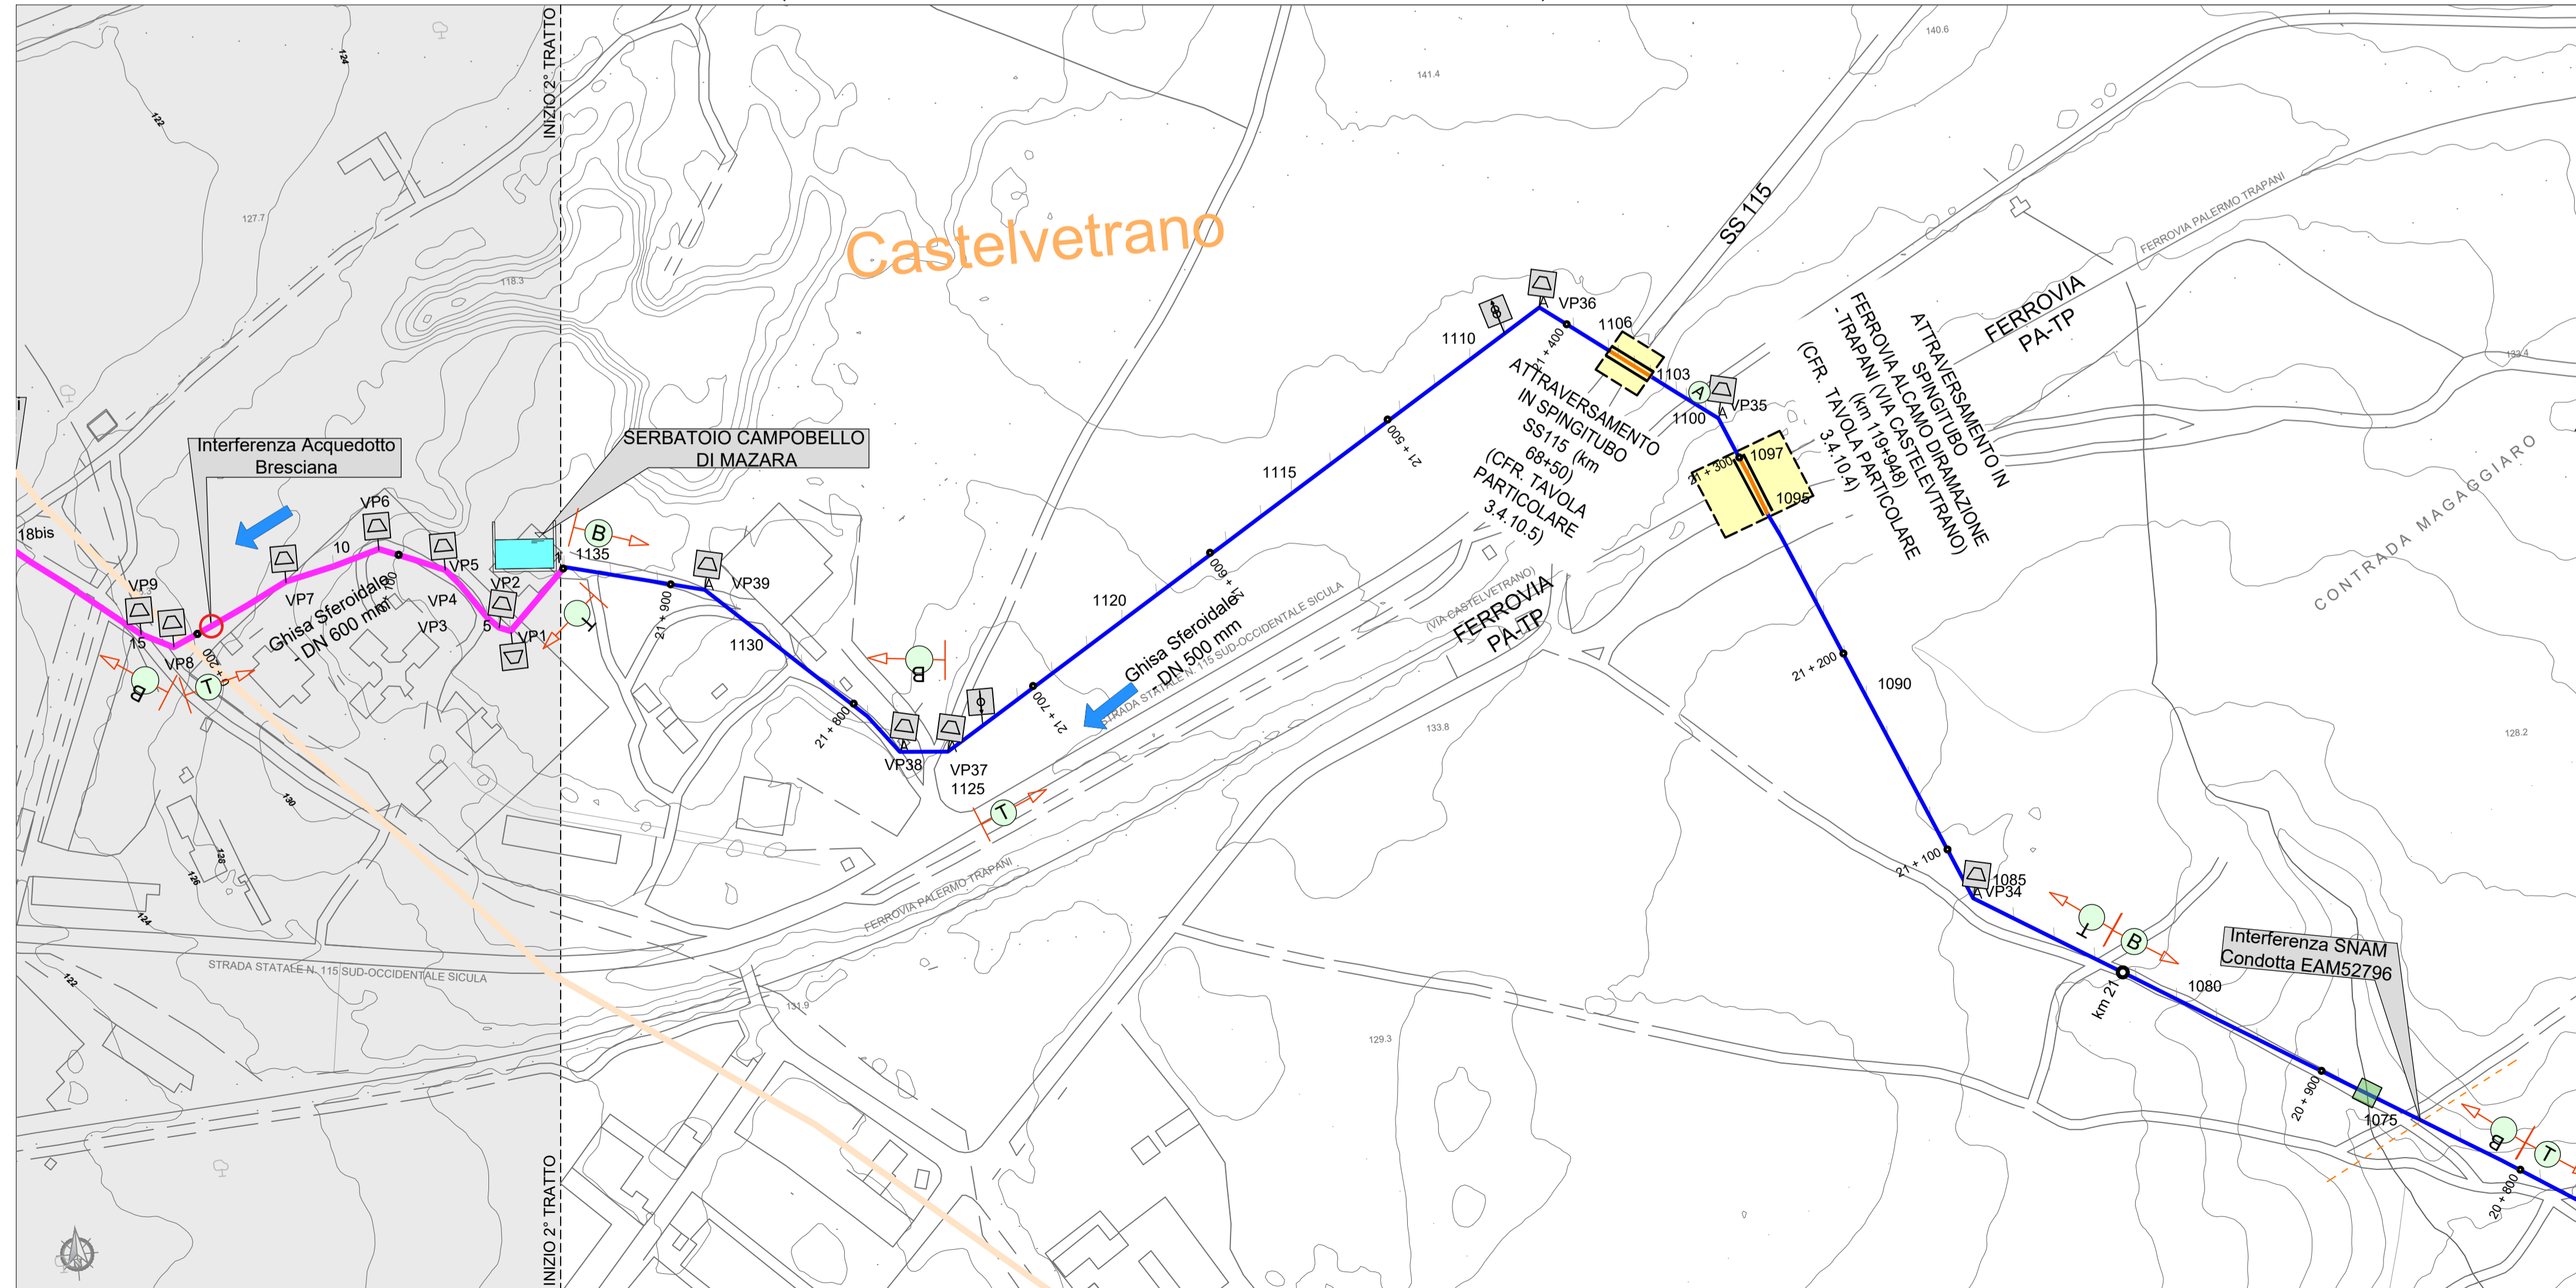

DAL KM 20+800 AL KM 22+141

		SICILIACQUE S.p.A. Via Vincenzo Orsini, 13 - 90139 Palermo C.F./P.IVA: 05216080829 e-mail: siciliacque@siciliacquespa.it PEC: siciliacque@siciliacquespa.it	
Interventi per il potenziamento del sistema idrico della Sicilia sud-occidentale			
Adduzione da Montescuro ovest per Mazara, Petrosino, Marsala			
PROGETTO ESECUTIVO			CUP: C21B2101282001 PNRR-M2C4-14.1-A2-53
IMPRESE ESECUTRICI: (Mandante) Via Dal Grande Archivio n°32 80138 Napoli Tel. 0541 623903 ingalunarsi@legaimail.it	(Mandante) Corso Garibaldi n°259 80055 Portici (NA) Tel. 0824 947519 idroambiente@cgillegaimail.it	(Mandatario) Via Angelo Banti n°6 00138 Roma Tel. 06 88588146 info@cebat.it	RESPONSABILE  Via Angelo Banti, 26/28 00138 Roma P.IVA: C.F. 0342210099
GRUPPO DI PROGETTAZIONE: COORDINAMENTO: Ing. Maurizio Carlini Ing. Nicola D'Alessandro Ing. Domenico D'Alessandro (RT) STRUTTURE: Ing. Giuseppe Ferraro Ing. Luigi Di Natali Ing. Martina Carlini Ing. Dino Carlini IDRAULICA: Ing. Maurizio Carlini Ing. Valeria Carlini Ing. Claudia Carlini INGEGNERIA: Dott. Geol. Massimo Carlini Dott. Geol. Francesco Morgante Dott. Geol. Giuseppe Salvaggio	GEOTECNICA: Ing. Domenico D'Alessandro (RT) Geom. Raimondo Ferula SICUREZZA: Ing. Alfonso Colura Ing. Desiderio Carlini Ing. Daniele Viti AMBIENTE: Arch. Carmelo Carlini Ing. Valeria Carlini Ing. Dina Carlini COMPUTO: Geom. Giovanni La Rocca Ing. Marinella Messinese Geom. Andrea Vaccaro	RESPONSABILE DELLA PROGETTAZIONE: Ing. Maurizio Carlini (Ordine degli Ingegneri della Prov. di Agrigento n°A628)  IL R.U.P. Ing. Vincenzo Sferuzza (Ordine degli Ingegneri della Prov. di Palermo n°3695)	SICILIACQUE S.p.A. Il responsabile del procedimento Ing. Vincenzo Sferuzza 
Elaborato PLANIMETRIA CON TRACCIATO ACQUEDOTTO ADDUTTORE I TRATTO (dalla progr. km 20+800 al serbatoio Campobello di Mazara)			Classe 3 ELABORATI GRAFICI DI DETTAGLIO N. Tavola 3.3.1.5
Revisori N°	DESCRIZIONE	DATA	Formato A1 Scala 1:2.000
1° emissione		Dicembre 2023	
2° emissione			
3° emissione			