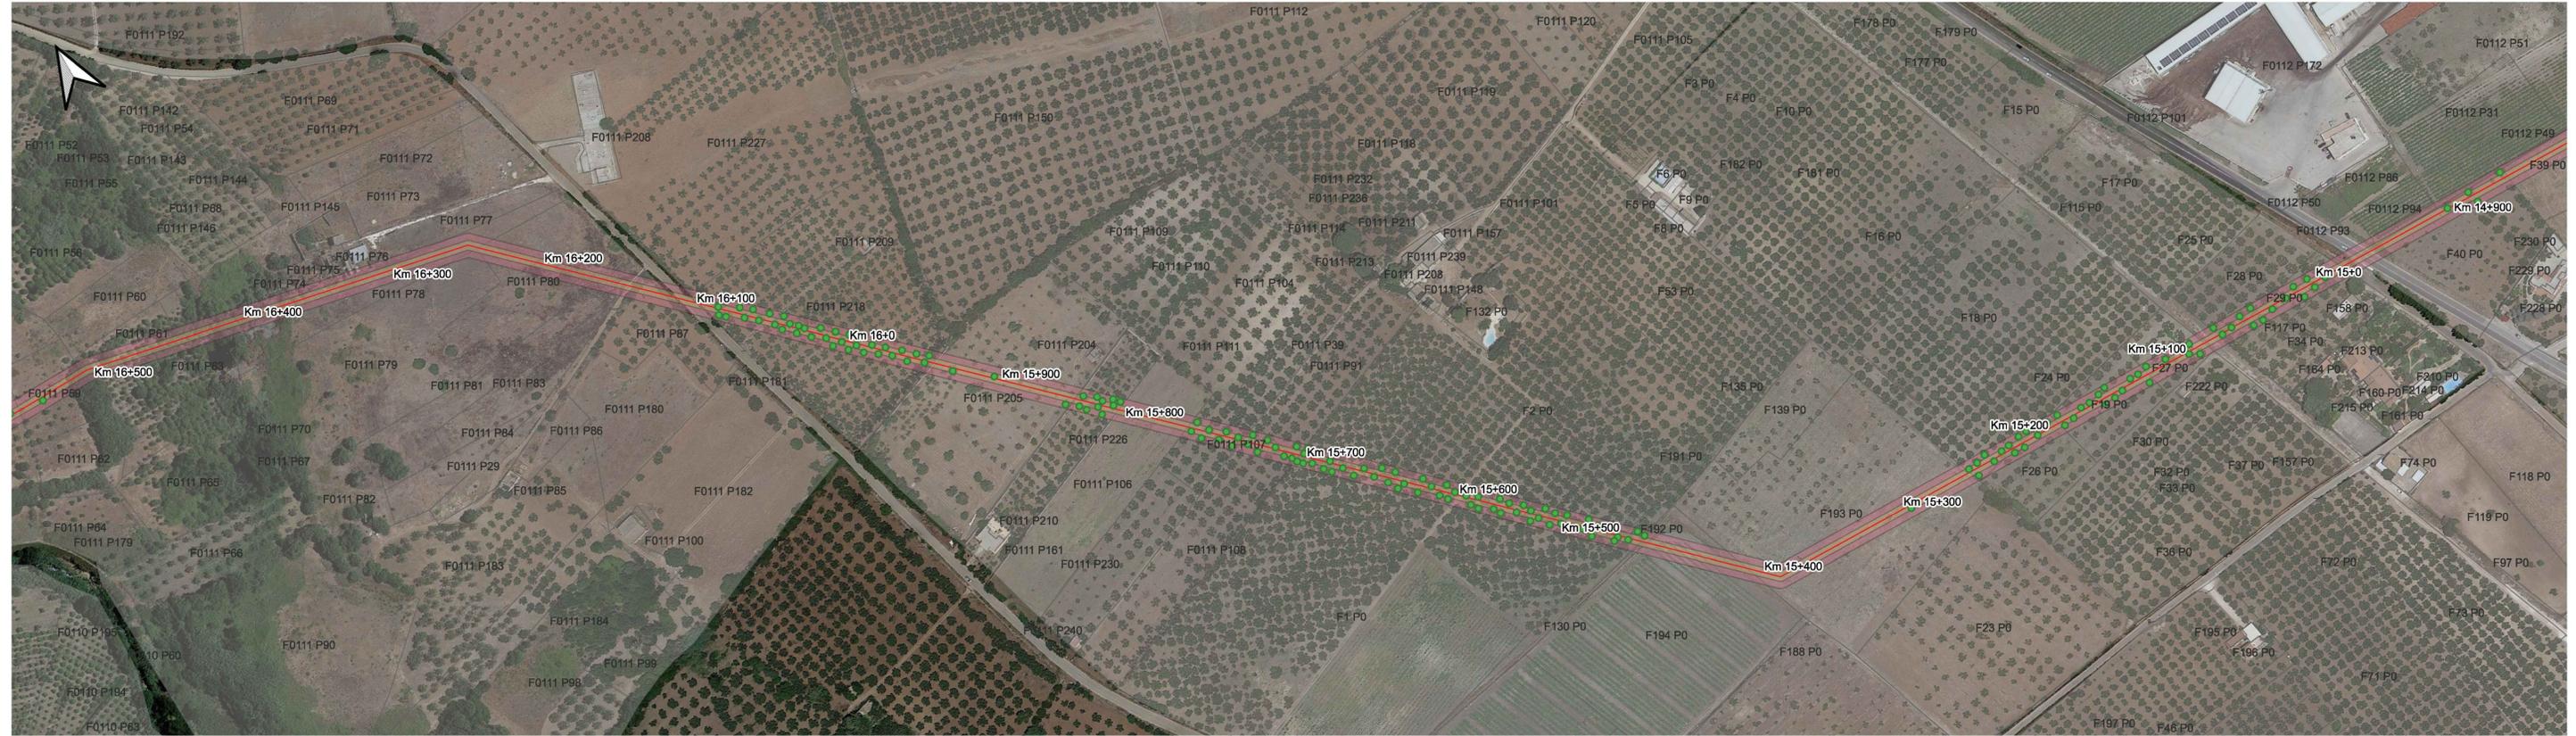


Tav.1.1 da progr. 14+900 a progr. 16+500 m

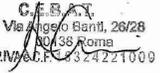
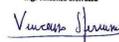


Tav.1.2 da progr. 16+500 a progr. 17+700 m



LEGENDA

- ulivi_art134
- Tracciato
- Buffer 6m
- buffer 9m

															
		SICILIACQUE S.p.A. Via Vincenzo Orsini, 13 - 90139 Palermo C.F./P.IVA.05216080829 e-mail:siciliacque@siciliacquespa.it PEC:siciliacque@siciliacquespa.com													
		REGIONE SICILIANA													
Interventi per il potenziamento del sistema idrico della Sicilia sud - occidentale															
Adduzione da Montescuro ovest per Mazara, Petrosino, Marsala															
PROGETTO ESECUTIVO			CUP: C12B21012820001 PNRR-M2C4-I4.1-A2-53												
IMPRESE ESECUTRICI:		RESPONSABILE													
(Mandante)  Via Del Grande Archivio n°32 80138 Napoli Tel. 081 423903 ingallina@ingallina.it	(Mandatario)  Corso Garibaldi n°259 80055 Portici (NA) Tel. 0824 942519 idroambiente@ingallina.it	 Via Angelo Banti n°6 00138 Roma Tel. 06 84568146 info@cebat.it	 Via Angelo Banti, 26/28 00138 Roma P.IVA. 0324221009												
GRUPPO DI PROGETTAZIONE:		RESPONSABILE DELLA PROGETTAZIONE:													
 Via Artemide n°3 92100 Agrigento Tel. 0922 421007 deltagenera@pec.it	COORDINAMENTO: Ing. Maurizio Carlini Ing. Nicola D'Alessandro Ing. Domenico D'Alessandro (RT) Ing. Raimondo Ferraro	GEOTECNICA: Ing. Domenico D'Alessandro (RT) Ing. Raimondo Ferraro	RESPONSABILE DELLA PROGETTAZIONE: Ing. Maurizio Carlini (Ordine degli Ingegneri della Prov. di Agrigento n°4628)												
	STRUTTURE: Ing. Giuseppe Ferraro Ing. Giuseppe Limbici Ing. Maurizio Carlini	SICUREZZA: Ing. Alfonso Coltura Ing. Desiderio Carlini Ing. Daniele Virei	IL R.U.P.: Ing. Vincenzo Sferuzza (Ordine degli Ingegneri della Prov. di Palermo n°3895)												
	IDRAULICA: Ing. Maurizio Carlini Ing. Luigi Di Natali Ing. Marina Carlini Ing. Divo Carlini	AMBIENTE: Arch. Carmelo Carlini Ing. Valeria Carlini Ing. Claudia Carlini	SICILIACQUE S.p.A. Il responsabile del procedimento Ing. Vincenzo Sferuzza												
	GEOLOGIA: Dott. Geol. Massimo Carlini Dott. Geol. Francesco Magagnoli Dott. Geol. Giuseppe Salvaggio	COMPUTO: Geom. Giovanni La Rocca Ing. Mariateresa Mesasera Geom. Andrea Vaccaro													
Elaborato Interferenza con gli ulivi tutelati dall'Art. 134 lett. c del D.Lgs 42/2004 "Uliveto di Castelvetrano" Adduttore I tratto (dalla progr. km 14+900 alla progr. km 17+700)			Classe 3 ELABORATI GRAFICI DI DETTAGLIO N. Tavola 3.15.16												
Revisori	<table border="1" style="width: 100%; border-collapse: collapse;"> <thead> <tr> <th>N°</th> <th>DESCRIZIONE</th> <th>DATA</th> </tr> </thead> <tbody> <tr> <td>1° emissione</td> <td></td> <td>Dicembre 2023</td> </tr> <tr> <td>2° emissione</td> <td></td> <td></td> </tr> <tr> <td>3° emissione</td> <td></td> <td></td> </tr> </tbody> </table>	N°	DESCRIZIONE	DATA	1° emissione		Dicembre 2023	2° emissione			3° emissione			Formato A1 Scala 1:2000	
N°	DESCRIZIONE	DATA													
1° emissione		Dicembre 2023													
2° emissione															
3° emissione															