


PARTITORE MAZARA 1 - FASCIA DI MITIGAZIONE A BARRIERA VERDE Scala 1:100

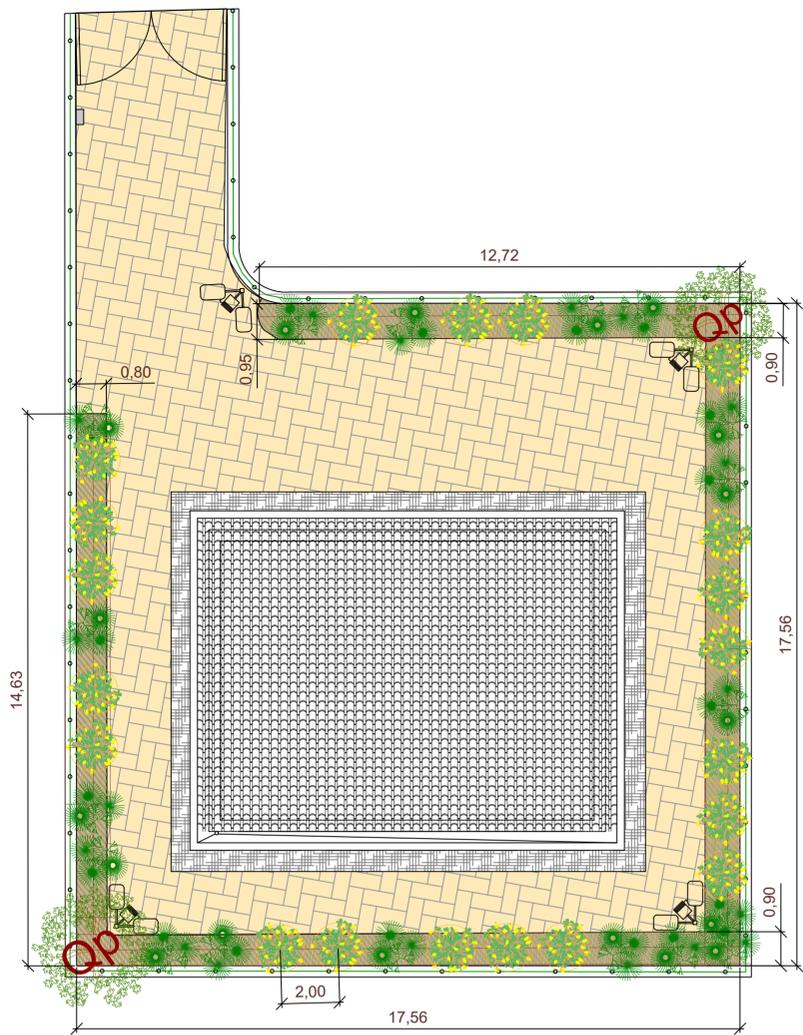


VISIONE PROSPETTICA CON PIANTE ADULTE



Tipo	Specie	TIPO FORMA E DENSITA' DELLA CHIOMA	Altezza (m)	Amplezz a chioma (cm)	Epoca Fioritura	Colore Fioritura	Epoca Fogliazione	Colore Fogliazione	Epoca Fruttificazione	Colore Fruttificazione	Quantità Mazarat	Distanza impianto (m)
Specie arbustive	Palma nana (<i>Chamaerops humilis</i>)		1,5-3	2	V-VI		Sempreverde		VII-IX		18	1,5
	Ginestra (<i>Spartium junceum</i>)	arbusto deciduo, giunchiforme, con chioma arrotondata ed espansa, a media densità	da 1 a 3	200-300	V-VII		Decidua		VII-VIII		20	1,5
Specie arboree	Quercia (<i>Quercus calliprinos</i>)	Albero dalla chioma globosa espansa	15	6-7	IV-V		Persistente		IX		2	variabile

STUDIO MATERICO CROMATICO E SCHEMI COMPOSITIVI

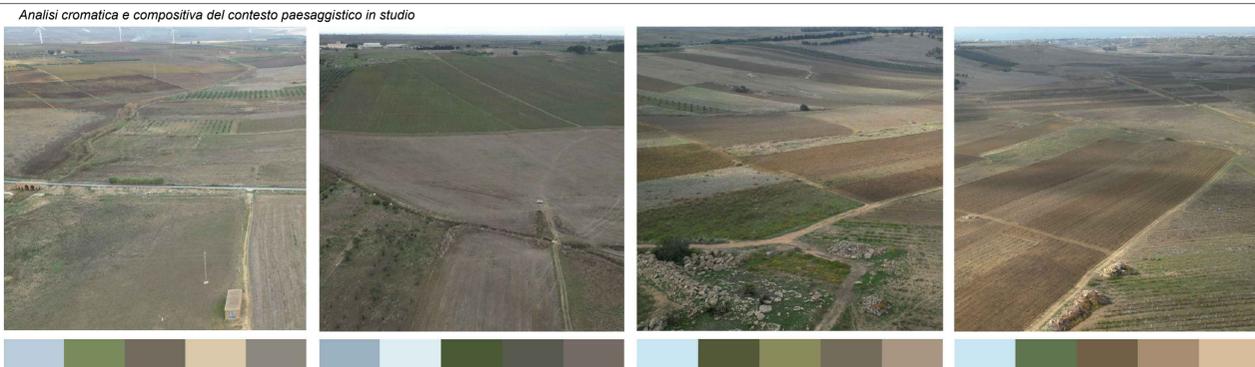

EVOLUZIONE DELLA VEGETAZIONE - Fotoinserimento



INQUADRAMENTO PLANIMETRICO SU ORTOFOTO Scala 1:250



in Ottemperanza alle seguenti condizioni:
 - MIC_SS-PNRR 16601-P del 04-08-2023 A. Aspetti Paesaggistici - Punto 6.
 6. "La realizzazione dei manufatti funzionali all'acquedotto quali i partitori e di consegna dovranno essere realizzati prediligendo materiali e colori tipici dell'ambito di paesaggio in cui si inseriscono; particolare attenzione dovrà essere posta alla fascia di mitigazione prevista intorno alla recinzione con la scelta di piante arboree e arbustive autoctone anche in relazione alle specifiche caratteristiche e qualità paesaggistiche, delle aree limitrofe o interferite dai manufatti, tutelate ai sensi dell'art. 134 lett.c) del D.Lgs. 42/2004;"

SPECIE ARBUSTIVE		SPECIE ARBOREE	
	Palma nana (<i>Chamaerops humilis</i>)	n. 18	
	Ginestra (<i>Spartium junceum</i>)	n. 20	
		TOT. 38	
	Quercia (<i>Quercus suber</i> : QP)	n. 2	
		TOT. 2	

Siciliacque Via Vincenzo Orsini, 13 - 90139 Palermo C.F./P.IVA:05216080829
 e-mail:siciliacque@siciliacquespa.it PEC:siciliacque@siciliacquespa.it

Interventi per il potenziamento del sistema idrico della Sicilia sud - occidentale

Adduzione da Montescuro ovest per Mazara, Petrosino, Marsala

PROGETTO ESECUTIVO

IMPRESE ESECUTRICI: (Mandante) **INGALLINA** Via Del Grande Archivio n°32 92100 Agrigento Tel. 0541 623903 ingallinasrl@legatmail.it

(Mandante) **Idroambiente** Corso Garibaldi n°259 80055 Poggioreale (NA) Tel. 0824 947519 idroambiente@cgn.legatmail.it

(Mandataria) **CEBAT** Via Angelo Banti n°6 00158 Roma Tel. 06 88588146 info@cebat.it

CUP: C21B21012820001
PNRR-M2C4-14.1-A2-53

GRUPPO DI PROGETTAZIONE:

COORDINAMENTO: Ing. Maurizio Carlini, Ing. Nicola D'Alessandro, Ing. Domenico D'Alessandro (83)

STRUTTURE: Ing. Giuseppe Ferraro, Ing. Giuseppe Limbici, Ing. Manuela Carlini

IDRAULICA: Ing. Maurizio Carlini, Ing. Luigi Di Natali, Ing. Martina Carlini, Ing. Dino Carlini

GEOLOGIA: Dott. Geol. Massimo Carlini, Dott. Geol. Francesco Morgante, Dott. Geol. Giuseppe Salvaggio

RESPONSABILE DELLA PROGETTAZIONE: Ing. Maurizio Carlini (Ordine degli Ingegneri della Prov. di Agrigento n°A628)

IL R.U.P.: Ing. Vincenzo Sferuzza (Ordine degli Ingegneri della Prov. di Palermo n°3895)

Elaborato

PARTITORE MAZARA 1
Fascia di mitigazione a barriera verde

Classe 9
DOCUMENTAZIONE DI OTTEMPERANZA

N. Tavola
9.3.2

Revisioni	N°	DESCRIZIONE	DATA
	1°	emissione	Dicembre 2023
	2°	emissione	
	3°	emissione	

Formato
A1

Scala
varie