SEZIONE STALLO PREVISTO IN ALTRO PROGETTO

SEZIONE STALLO DI PROGETTO

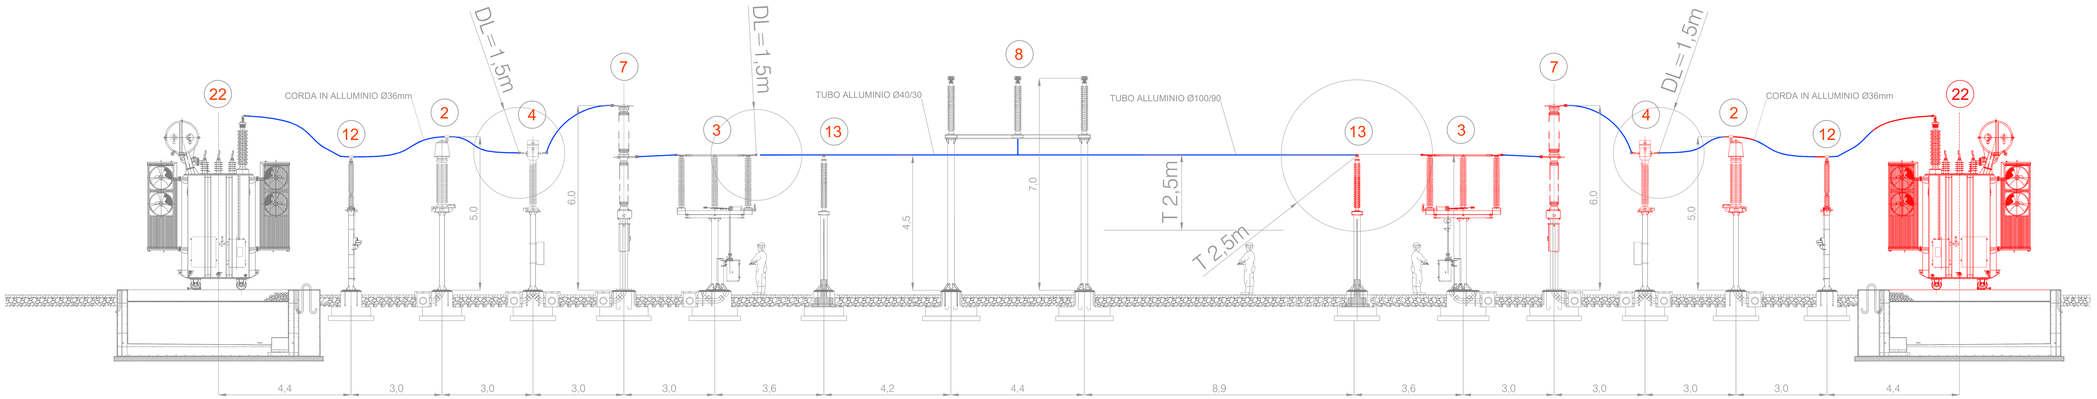

SEZIONE STALLO AT/MT SBARRA COMUNE PREVISTO IN ALTRO PROGETTO

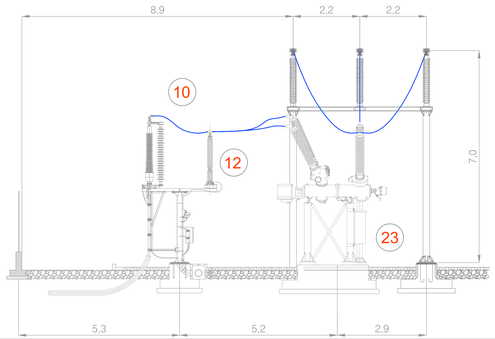

SEZIONE CON DERIVAZIONE DA SBARRA COMUNE

Firmato digitalmente da
Nicola Contursi
C = IT

LEGENDA EQUIPAGGIAMENTO STAZIONE

1. Portale a tiro pieno H=15 m
2. Trasformatore di tensione
3. Sezionatore tripolare orizzontale con lame di messa a terra
4. Trasformatore di corrente
5. Interruttore tripolare
6. Sezionatore tripolare verticale
7. Interruttore tripolare
8. Supporto sbarre tripolare
9. Bobina di sbarramento OC
10. Terminale in cavo
11. Sezionatore tripolare orizzontale di sbarra
12. Scaricatore di sovratensione
13. Sostegno unipolare a colonna
14. Chiosco per apparecchiature elettriche
15. Edificio comandi
16. Edificio S.A.
17. Magazzino
18. Cabina di consegna di E-DISTRIBUZIONE
19. Cancello di ingresso
20. Impianto di trattamento acque superificiali
21. Impianto di trattamento acque nere
22. Trasformatore di potenza ONAN Ydn11 150±10x1,25/30kV
23. Modulo Ibrido 170kV in SF6 Interruttore Sezionatore con lame di terra TA-TV

REGIONE PUGLIA · PROVINCIA LECCE · COMUNE LECCE · COMUNE CAVALLINO SALENTINO · COMUNE GUAGNANO · COMUNE SQUINZANO · COMUNE SURBO · COMUNE TREPUZZI · PROVINCIA BRINDISI · COMUNE CELLINO SAN MARCO · COMUNE S.DONACI

15_Lecce - Realizzazione di impianto di produzione di energia elettrica da fonte rinnovabile fotovoltaica e delle relative opere di connessione alla Rete di Trasmissione Nazionale, da ubicarsi in agro di Lecce e Surbo (LE)

Potenza nominale DC 40,69 MW e potenza nominale AC 42,00 MW

PROGETTO DEFINITIVO

PROGETTISTA:

ARKE' Ingegneria S.r.l. Professionisti Associati - Brindisi

Prof. Ing. Alberto Ferrucci PICCININI
Ordine degli Ingegneri della Provincia di Bari n.1336

Ing. Giovanni VITONE
Ordine degli Ingegneri della Provincia di Bari n.3313

Ing. Gioacchino ANDARIANO
Ordine degli Ingegneri della Provincia di Bari n.3870

Ing. Luigi FANELLI
Ordine degli Ingegneri della Provincia di Bari n.7428

Consulenza specialistica:

Firmato digitalmente da:
FRANCESCO ROLLO

COMMITTENTE:

NEW SOLAR 04 S.R.L.
Via Eco EstradiBacco 26 - 73100 Lecce (LE)

Legale Rappresentante
Prof. Franco RICCIATO

Firmato digitalmente da: Franco Ricciato
Data: 20/12/2023 15:31:39

Coordinamento al progetto:

PROGETTERRA S.r.l.
Via Cesare Lombroso, 6 - 73100 LECCE
Tel. 0832 - 2406 - Fax 0832 - 1840 - P.IVA 04 - 4140 - 750 - 75
e-mail: info@progetterra.it - pec: progetterra@pec.it

Direttore Tecnico
Ing. Francesco ROLLO

Codice	Elaborato		
E.06	Stazione di utenza - Sezioni longitudinali di impianto		
		SCALA	1:50
0	Dicembre - 2023	Emesso per Progetto Definitivo	FORMATO ELABORATO: Pdf
REV.	DATA	NOTE	