




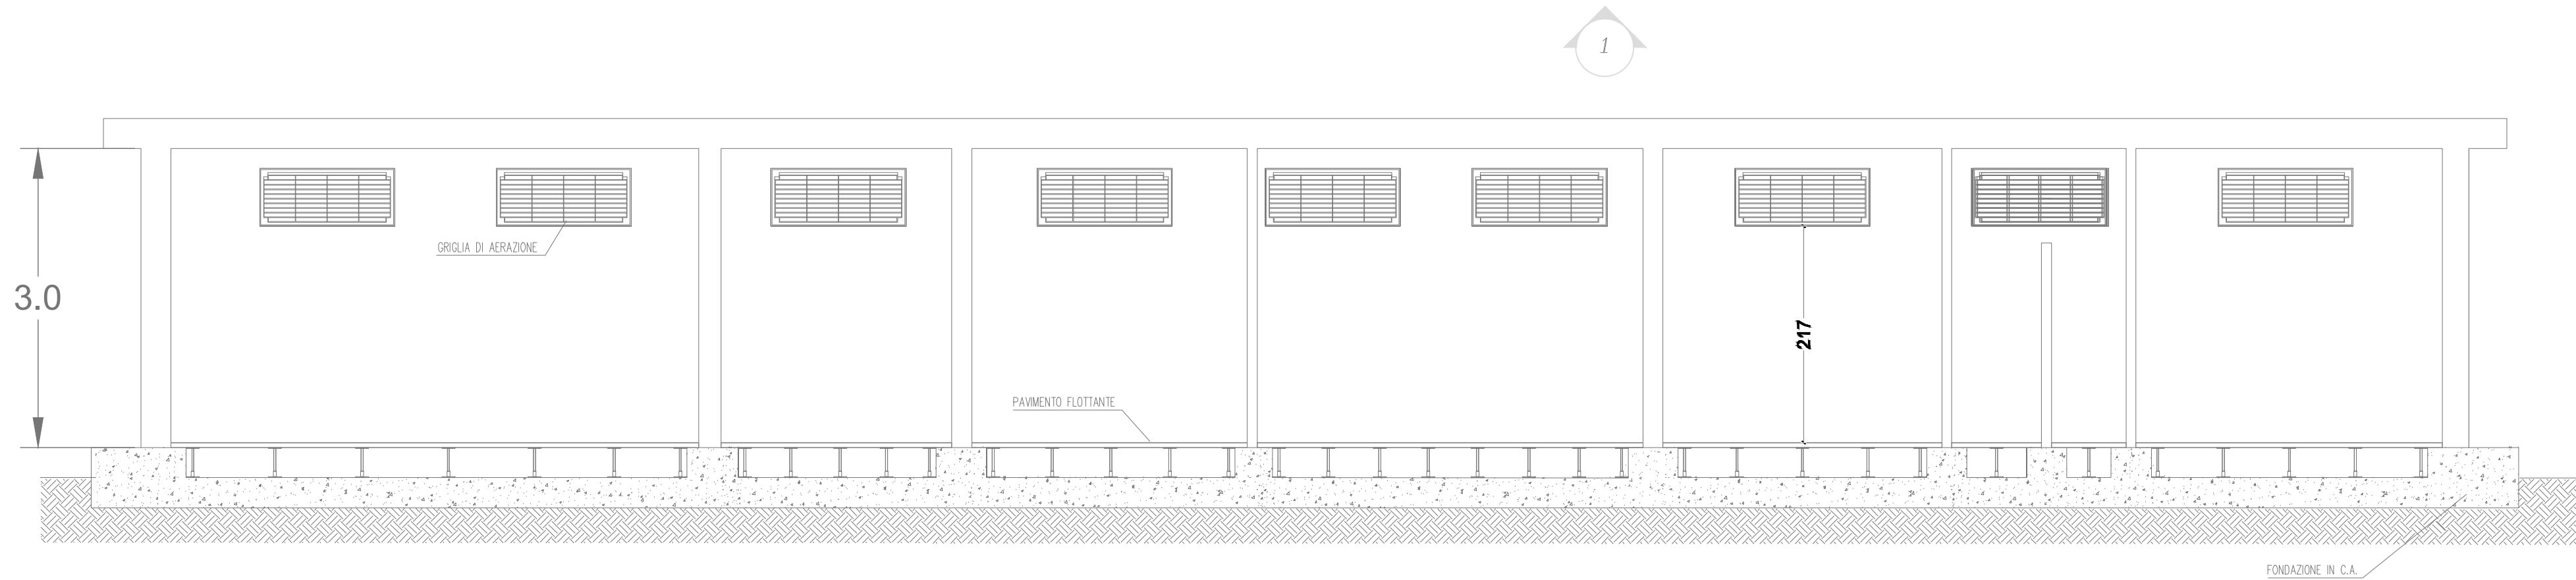


SEZIONE A-A

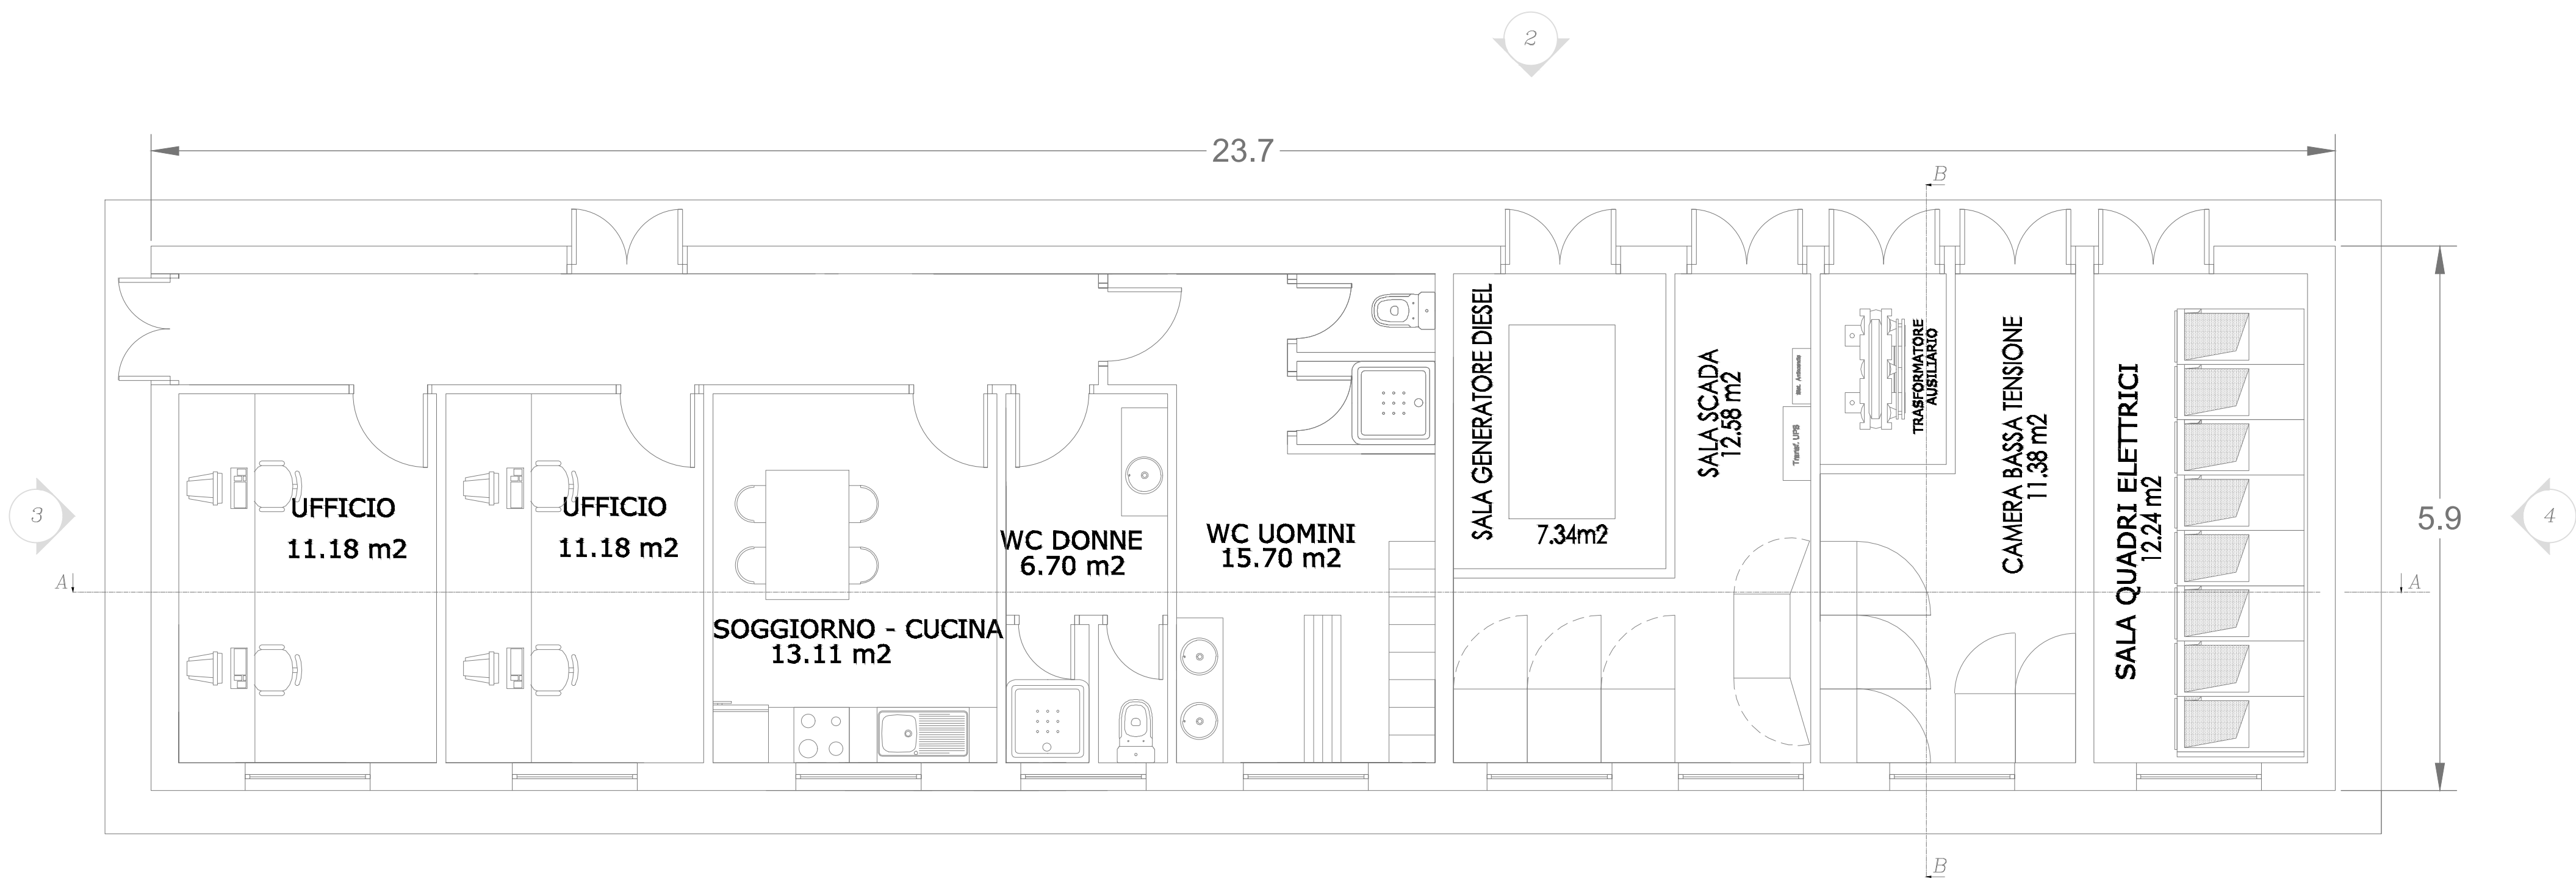

VISTA 1

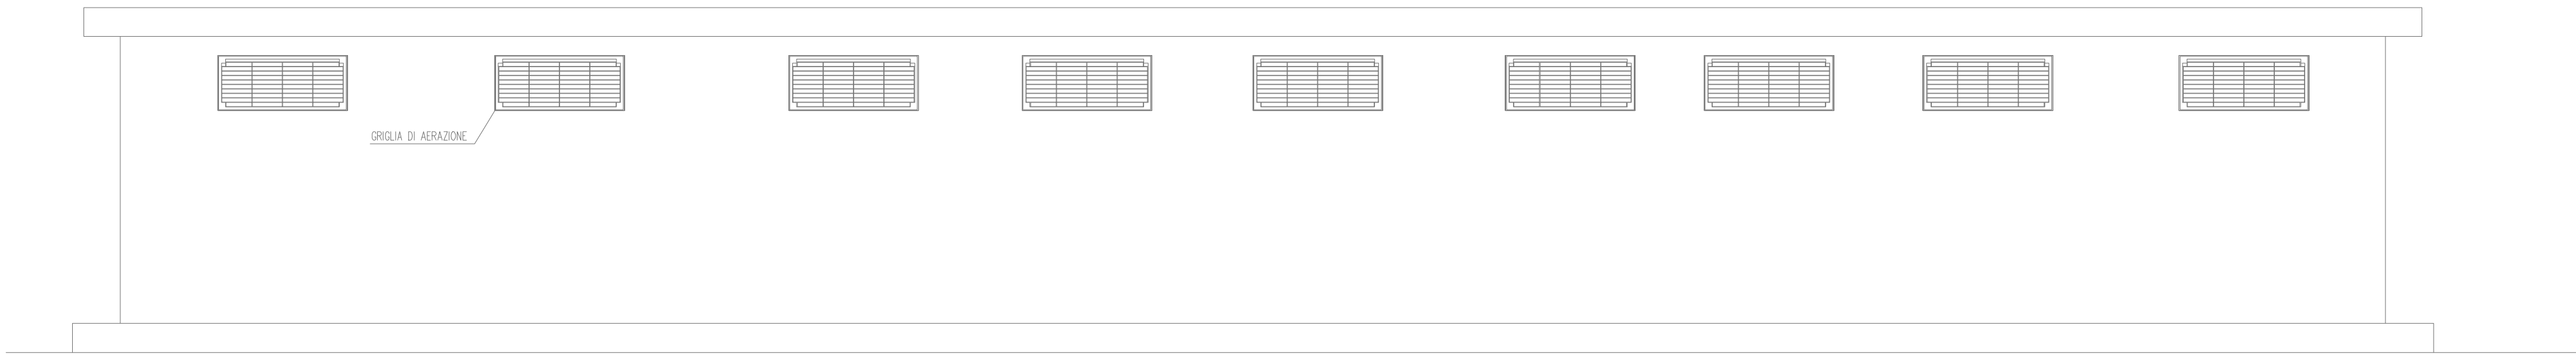


VISTA 2

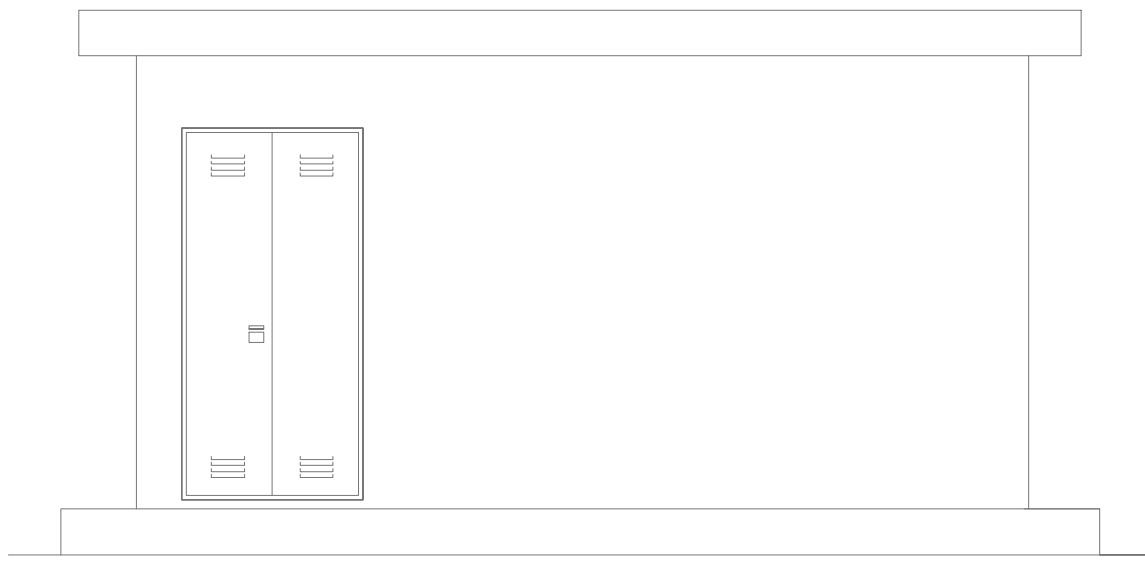

VISTA 3



VISTA 4

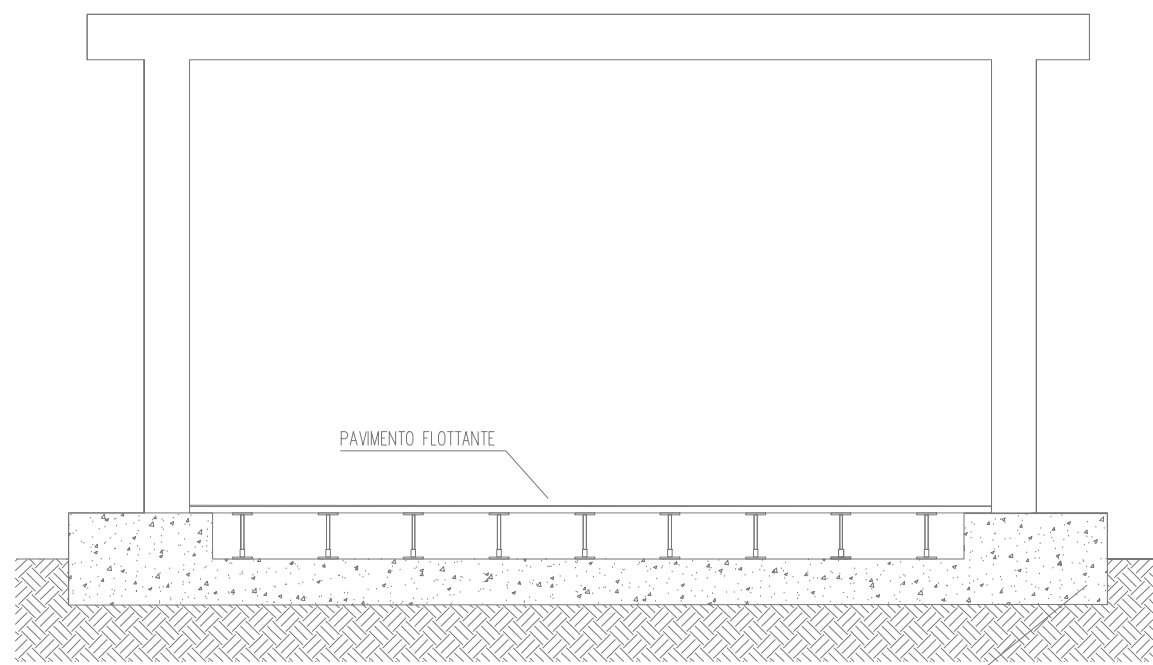

SEZIONE B-B



15_Lecce - Realizzazione di impianto di produzione di energia elettrica da fonte rinnovabile fotovoltaica e delle relative opere di connessione alla Rete di Trasmissione Nazionale, da ubicarsi in agro di Lecce e Surbo (LE)
Potenza nominale DC 40,69 MW e potenza nominale AC 42,00 MW



PROGETTO DEFINITIVO

PROGETTISTA: ARKE' Ingegneria s.r.l. Via Impedimento Italiano n.4 - 72016 Salice		Prof. Ing. Alberto Ferruccio PICCINNI Ordine degli Ingegneri della Provincia di Bari n.7288 Ing. Giovanni VITONE Ordine degli Ingegneri della Provincia di Bari n.3313 Ing. Giocchino ANGARANO Ordine degli Ingegneri della Provincia di Bari n.5870 Ing. Luigi FANELLI Ordine degli Ingegneri della Provincia di Bari n.7428	COMMITTENTE: NEW SOLAR 04 S.R.L. Via Enzo Estrinfalaces 26 - 73100 Lecce (LE) Legale Rappresentante Prof. Franco RICCIATO
Consulenza specialistica: Ing. Nicola CONTURSI Ordine degli Ingegneri della Provincia di Bari n.9000		Coordinamento al progetto: PROSVETA s.r.l. Viale Salaria n.7 - 72016 LECCE tel. +39 0832 56565 - fax +39 0832 381468 mail: prosveta@prosveta.com pec: prosveta@pec.it Direttore Tecnico Ing. Francesco ROLLO	

Codice	E.07	Elaborato	Stazione di utenza - Edifici di servizio	
			SCALA	1:100
0	Dicembre - 2023	Emesso per Progetto Definitivo	FORMATO ELABORATO	Pdf
REV	DATA	NOTE		