LEGENDA

- Recinzione Perimetrale
- Cancello di Ingresso
- Viabilita' di nuova realizzazione
- Power Station
- Control Room e Cabina di Parallelo
- Tracker Monoassiale
- Linea elettrica aerea esistente e relativo rispetto (13 m)

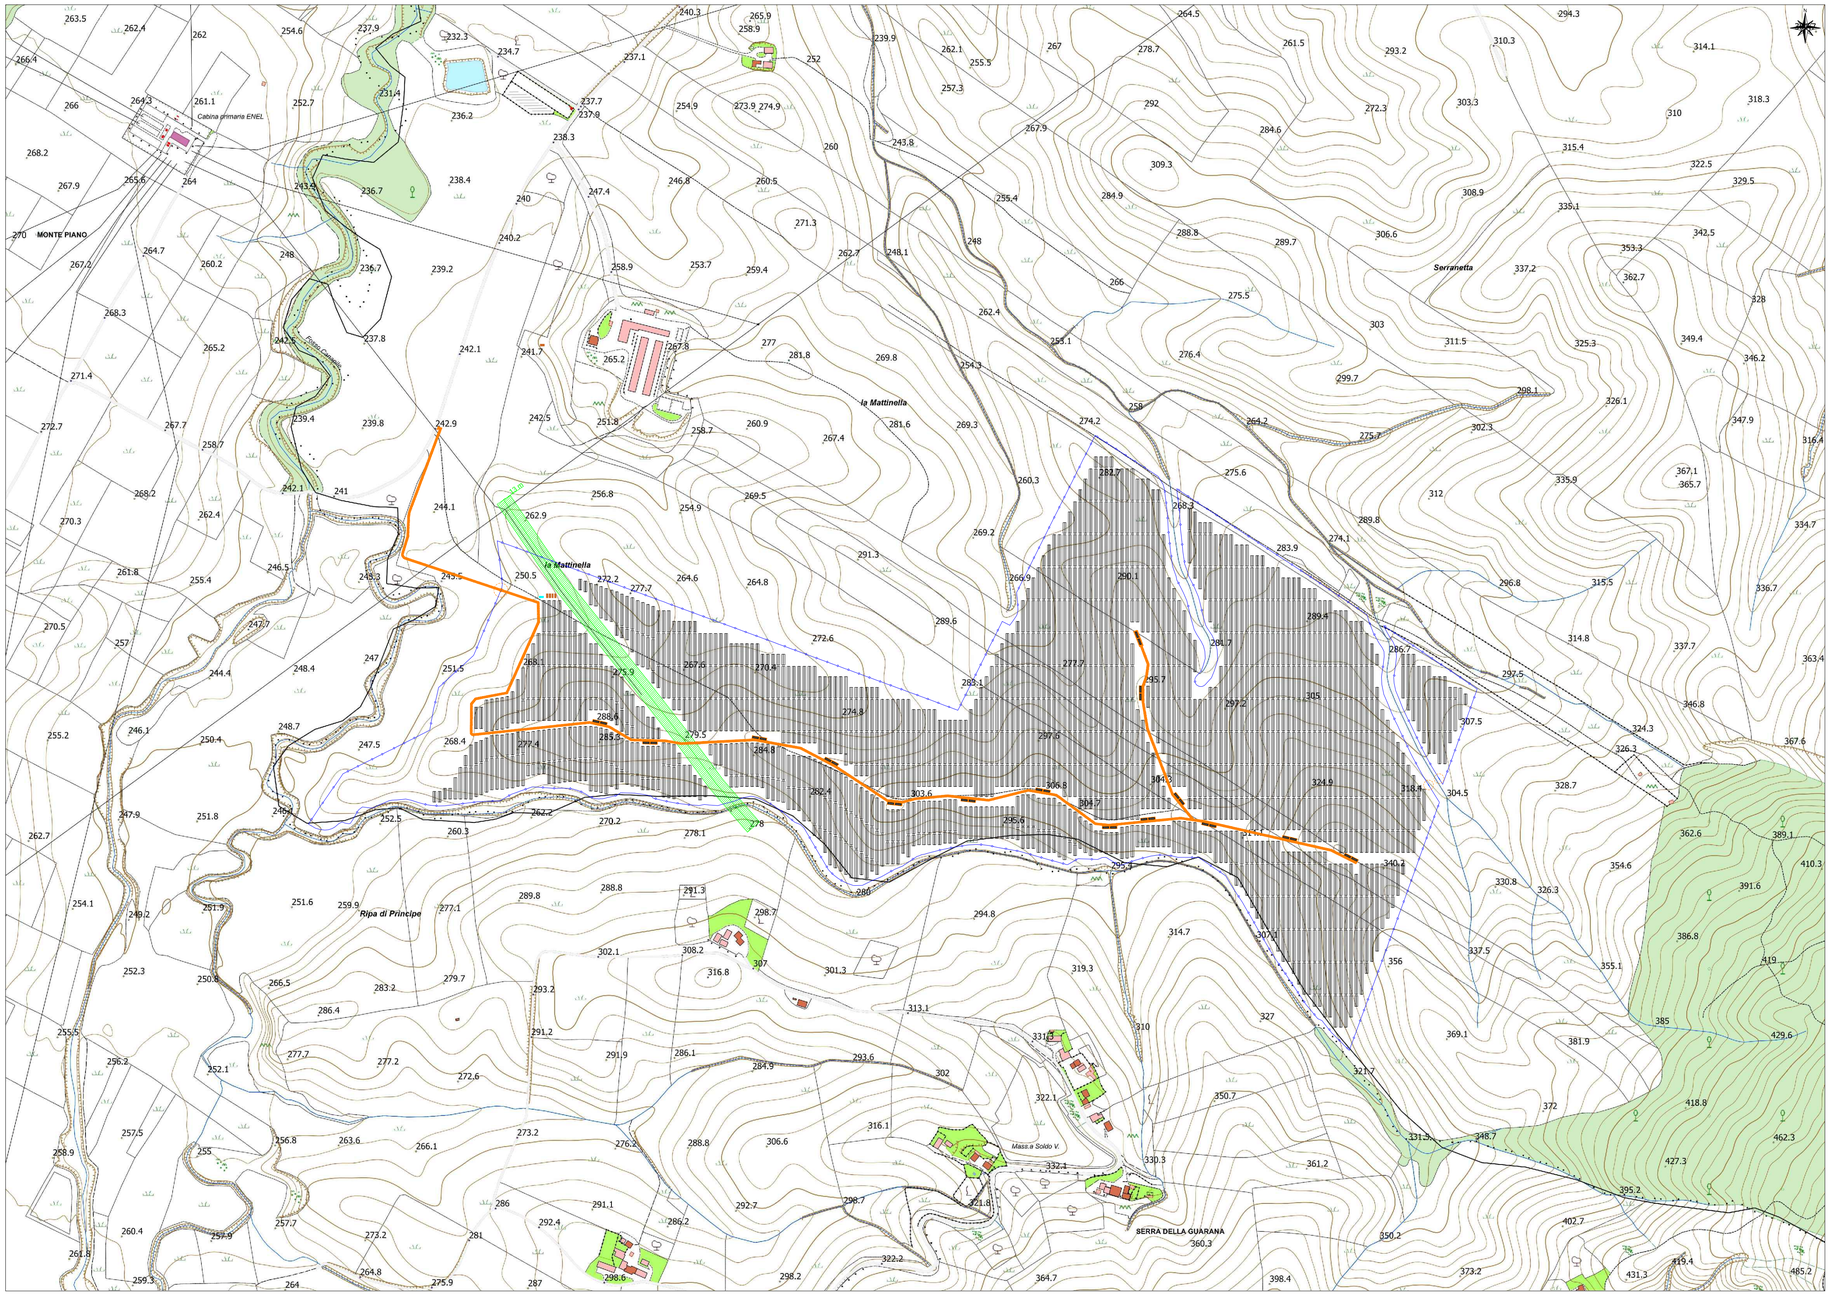

CARTA TECNICA della REGIONE BASILICATA

Elemento n° 471062
CASONE DI MACCHIA ORSINO
Elemento n° 471073
LA MATTINELLA

scala 1:5.000 (1 cm = 50 m)

QUADRO DI UNIONE DEI FOGLI 1:50 000

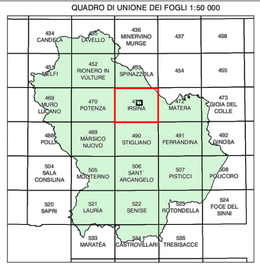

LIMITI AMMINISTRATIVI NEL FOGLIO N.471

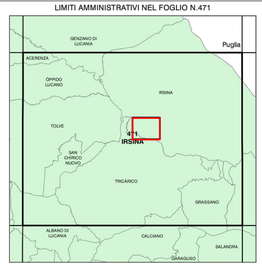

QUADRO DI UNIONE DEGLI ELEMENTI LIMITROFI

471061 MASSERIA SAN FELICE	471074 ISCA DELLA MADONNA	471071 IRSINA SUD
471062 CASONE DI MACCHIA ORSINO	471073 LA MATTINELLA	471072 MASSERIA BRADANO
471101 CALLE	471114 MASSERIA SANTORO	471111 MASSERIA D`AMATI

POSITIONE DELL'ELEMENTO NEL FOGLIO N.471

4	1		4	1		4	1		4	1		4	1										
		452160			452150			452140			452130			452120									
3	2		3	2		3	2		3	2		3	2										
4	1		4	1		4	1		4	1		4	1		4	1								
		470040			471010			471020			471030			471040			472010						
3	2		3	2		3	2		3	2		3	2		3	2		3	2					
4	1		4	1		4	1		4	1		4	1		4	1								
		470380			471350			471340			471370			471380			472350						
3	2		3	2		3	2		3	2		3	2		3	2		3	2					
4	1		4	1		4	1		4	1		4	1		4	1								
		470720			471590			471100			471110			471120			472090						
3	2		3	2		3	2		3	2		3	2		3	2		3	2					
4	1		4	1		4	1		4	1		4	1		4	1								
		470160			470120			471140			471150			471160			472130						
3	2		3	2		3	2		3	2		3	2		3	2		3	2					
4	1		4	1		4	1		4	1		4	1		4	1								
		489040			490010			490020			490030			490040			491010						
3	2		3	2		3	2		3	2		3	2		3	2		3	2					

COMUNE DI IRSINA

PROVINCIA DI MATERA — REGIONE BASILICATA

REALIZZAZIONE DI UN IMPIANTO AGROVOLTAICO CONNESSO ALLA R.T.N. DI POTENZA DI PICCO PARI A 61.226,88 kW E POTENZA IN IMMISSIONE PARI A 57.905,00 kW

Denominazione Impianto:
IRSINA

Ubicazione:
Contrada Bradano - 75022 Irsina (MT)

ELABORATO
020102

Cod. Doc.:
IRS-020102-D_Layout-Imp-CTR5k

LAYOUT IMPIANTO SU CTR 5k

Sviluppatore:
ENGINEERING ENERGY TERRA

Project - Commissioning - Consulting
ENGINEERING ENERGY TERRA PROJECTS S.R.L.
Str. Grigore Ionescu, 63, Bl. T73, sc. 2,
Sect 2, Jud. Municipiul Bucuresti, Romania
RO43402950

Scala: 1:5000

Data: *29/12/2023*

PROGETTO: PRELIMINARE ☐ DEFINITIVO ☒ ESECUTIVO ☐

Proponente:
CCE

CCEN IRSINA S.R.L.
Piazza Walther Von Vogelweide, 8
39100 BOLZANO BZ
P.IVA 03210150214
REA BZ - 241235
PEC ccen_irsina@legalmail.it

Tecnici e Professionisti:
Ing. Luca Ferracuti Pompa
Iscritto al n. A344 dell'Albo dell'Ordine degli Ingegneri della Provincia di Fermo

Versione	Data	Descrizione	Redatto	Approvato	Autorizzato
00	29/12/2023	Prima emissione	L.F.P.	L.F.P.	L.F.P.
01					
02					
03					
04					

Il Tecnico:
Dott. Ing. Luca Ferracuti Pompa

ORDINE DEGLI INGEGNERI - PROVINCIA DI FERMO
Luca FERRACUTI POMPA
Ingegnere
Settore Civile e Ambientale
Industriale
Sez. A - dell'informazione
A344

Il Richiedente:
CCEN IRSINA S.R.L.