


LEGENDA	
	Confine Catastale
	Cavidotto MT di connessione
	Area SE (stazione elettrica)

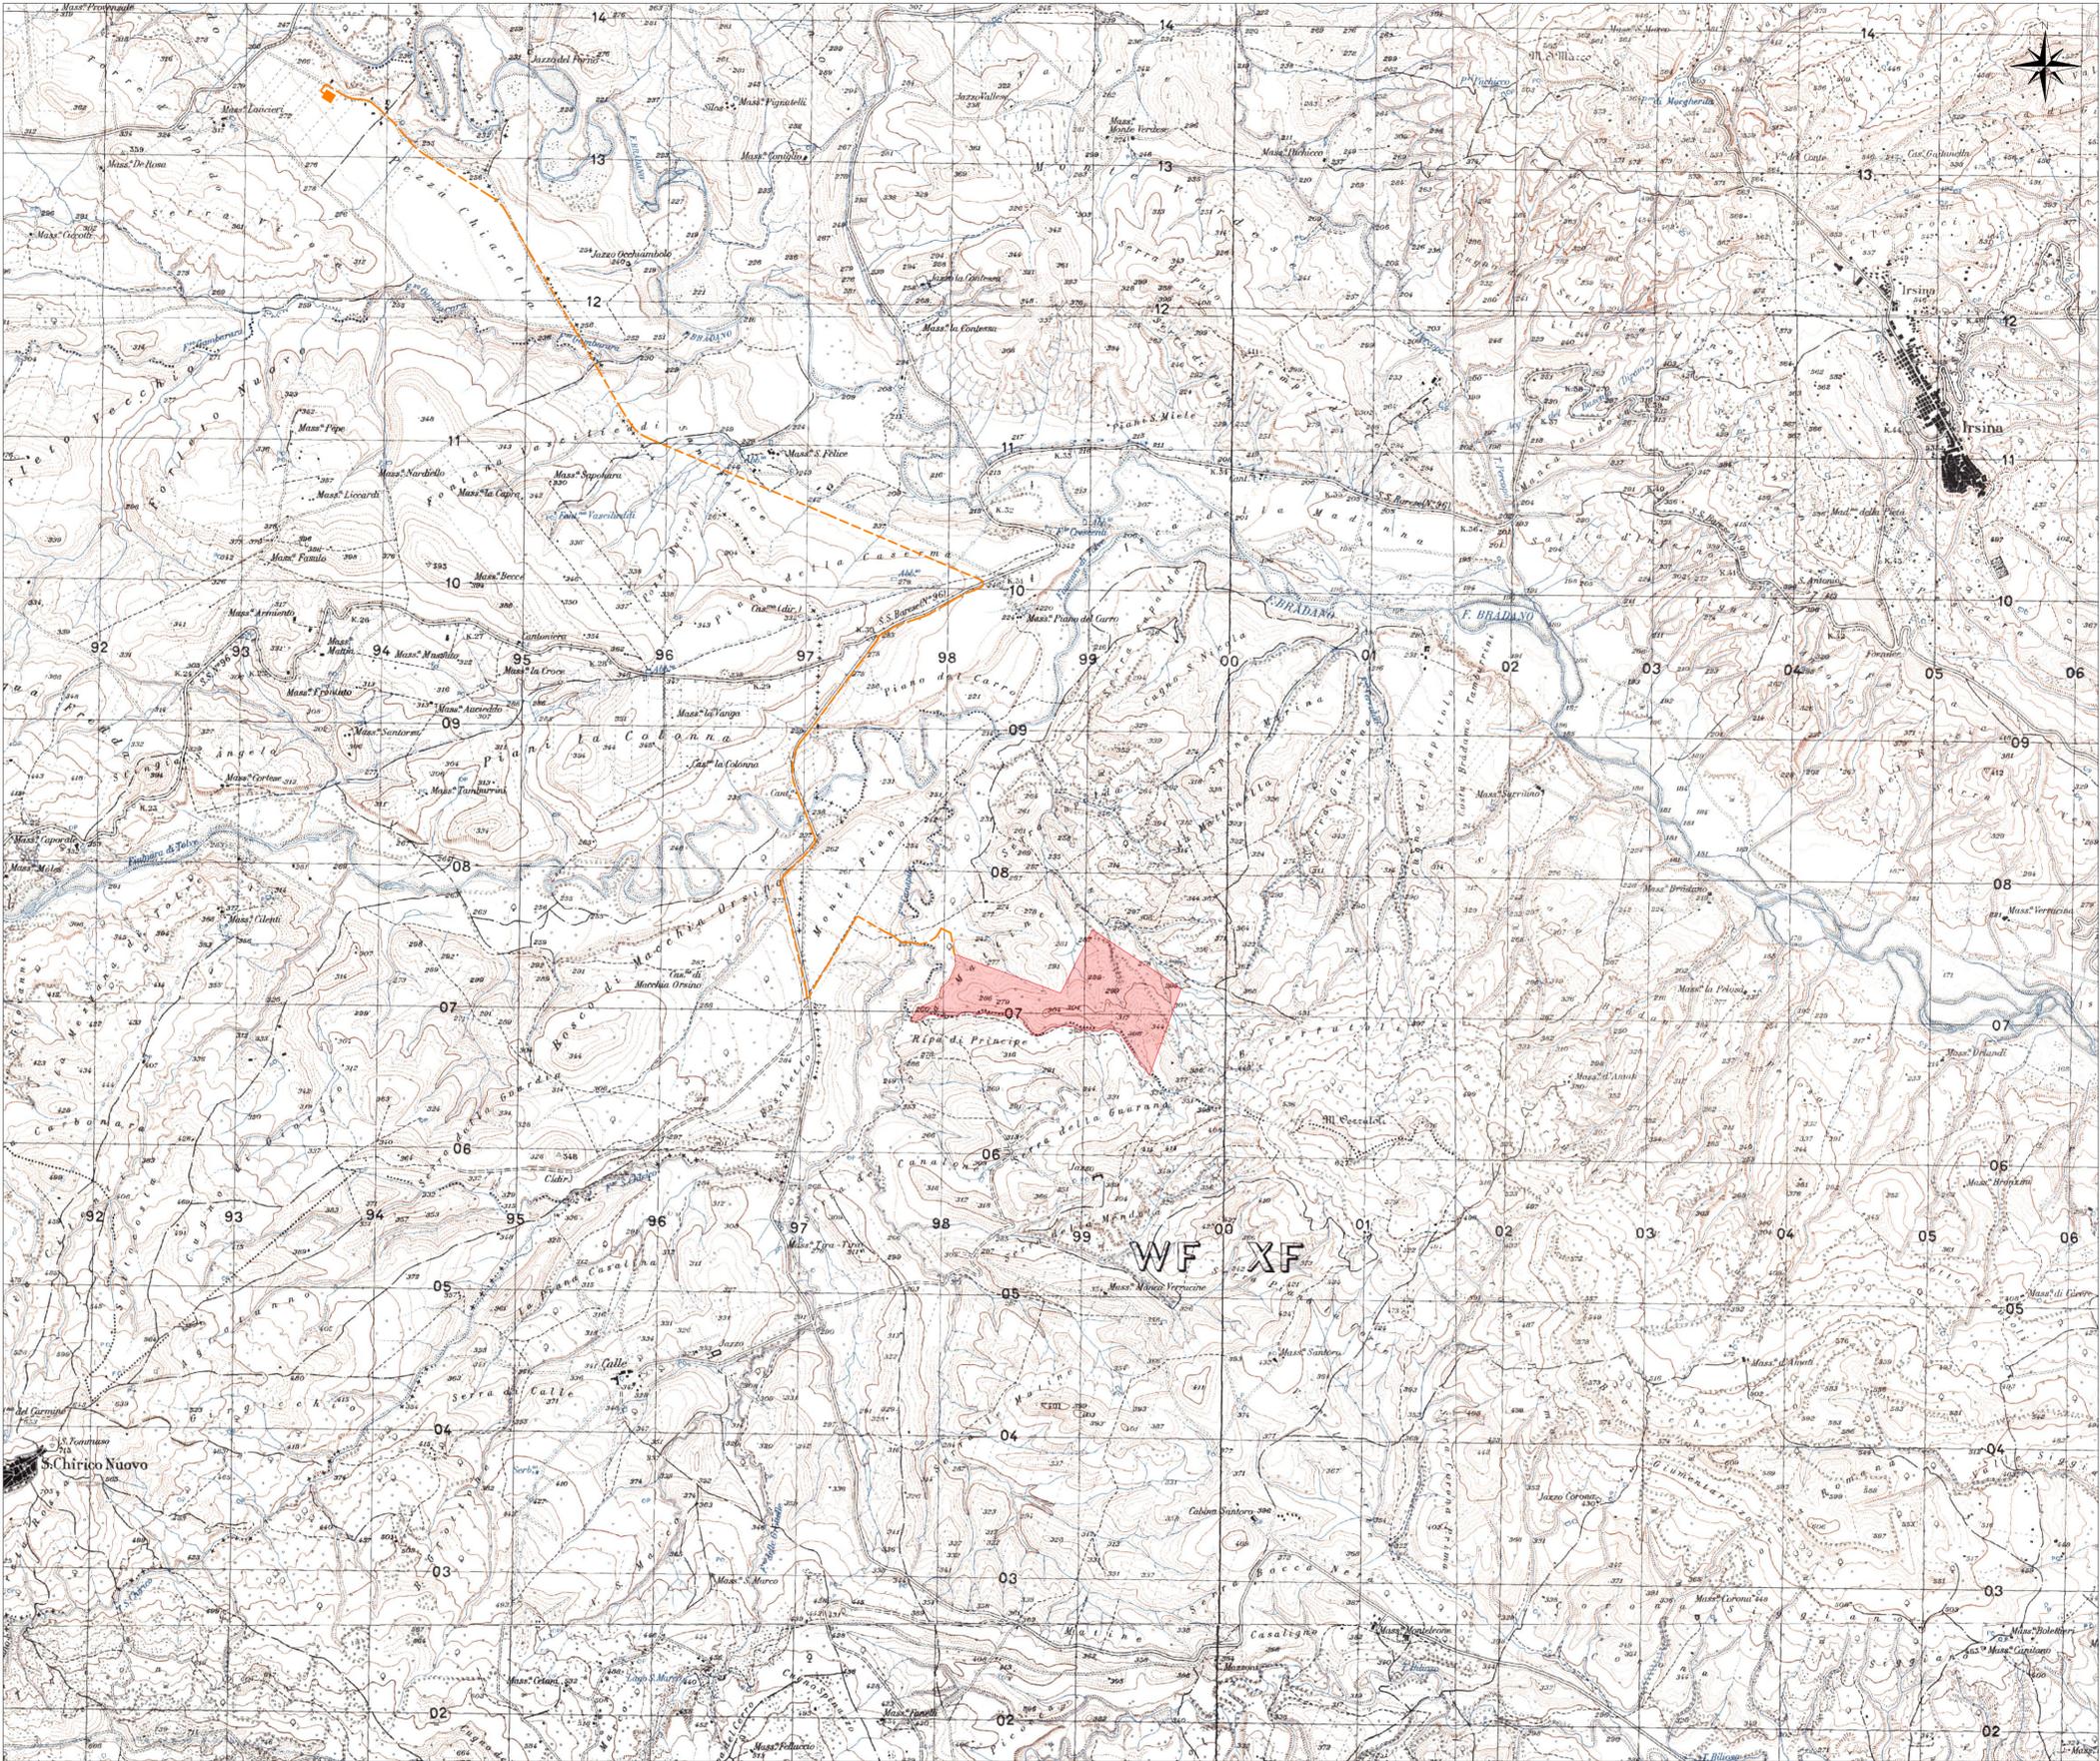

Quadro d'unione

MB91 187-IV-SE Forenza	MB91 188-IV-SO Genova di Lucania	MB91 188-IV-SE Monte Sento	MB91 188-IV-SO Puggeroni
MB91 187-IV-NE Arenzana	MB91 188-IV-NO Coppola Lucania	MB91 188-IV-NE Tavone	MB91 188-IV-NO Nasturgano
MB91 187-IV-SE Pietraglia	MB91 188-IV-SO Tolve	MB91 188-IV-SE S. Chirico Nuovo	MB91 188-IV-SO Tolve
MB91 199-IV-NE Vaglio Basilicata	MB91 200-IV-NO Albano di Lucania	MB91 200-IV-NE Tricarico	MB91 200-IV-NO Grassano
MB91 199-IV-SE Arioli	MB91 200-IV-SO Theramo	MB91 200-IV-SE Oliveto Lucania	MB91 200-IV-SO Salermita



COMUNE DI IRSINA



PROVINCIA DI MATERA



REGIONE BASILICATA

**REALIZZAZIONE DI UN IMPIANTO AGROVOLTAICO CONNESSO
ALLA R.T.N. DI POTENZA DI PICCO PARI A 61.226,88 kW E
POTENZA IN IMMISSIONE PARI A 57.905,00 kW**

Denominazione Impianto: IRSINA					
Ubicazione: Contrada Bradano - 75022 Irsina (MT)					
ELABORATO 020402	COROGRAFIA SU IGM25k				
Cod. Doc.: IRS-020402-D_Corografia-su-IGM25k					
Sviluppatore: 	Project - Commissioning - Consulting ENGINEERING ENERGY TERRA PROGETTS S.R.L. Strada Capone, 44/B, 75100, I. Sect. 2, Aut. Min. Reg. Basilicata, Roma 020402050				
Scale: 1:25000 Data: 29/12/2023	PROGETTO <input type="checkbox"/> PRELIMINARE <input checked="" type="checkbox"/> DEFINITIVO <input type="checkbox"/> ESECUTIVO				
Proponente: 	CCEN IRSINA S.R.L. Piazza Weber 105/Vogelweid, 8 39100 BOLZANO (BZ) P.IVA 0327000114 REA BZ 241125 P.E.C. ccc.en@ccenirsinait.it				
Tecnici e Professionisti: Ing. Luca Ferracuti Pompa iscritto al n. 4344 dell'Albo dell'Ordine degli Ingegneri della Provincia di Fermo					
Versione	Data	Descrizione	Ridatto	Approvato	Autorizzato
00	29/12/2023	Prima emissione	L.F.P.	L.F.P.	L.F.P.
01					
02					
03					
04					