

LEGENDA	
	Confine Catastale
	Cavidotto MT di connessione
	Area SE (stazione elettrica)

SISTEMA DELLE TUTELE (D. Lgs. n. 42/2004)

BENI PAESAGGISTICI (artt. 136 e 142-a,b,c):

Parchi e Viali della Rimembranza - art. 136

Aree di notevole interesse pubblico

Territori costieri (buffer 300 m) - let. a

Articolo 142a - BUFFER


Laghi ed invasi artificiali (buffer 300 m) - let. b

Articolo 142b - BUFFER

Fiumi, torrenti e corsi d'acqua (buffer 150 m) - let. c

Articolo 142c - BUFFER

Ambiti di paesaggio

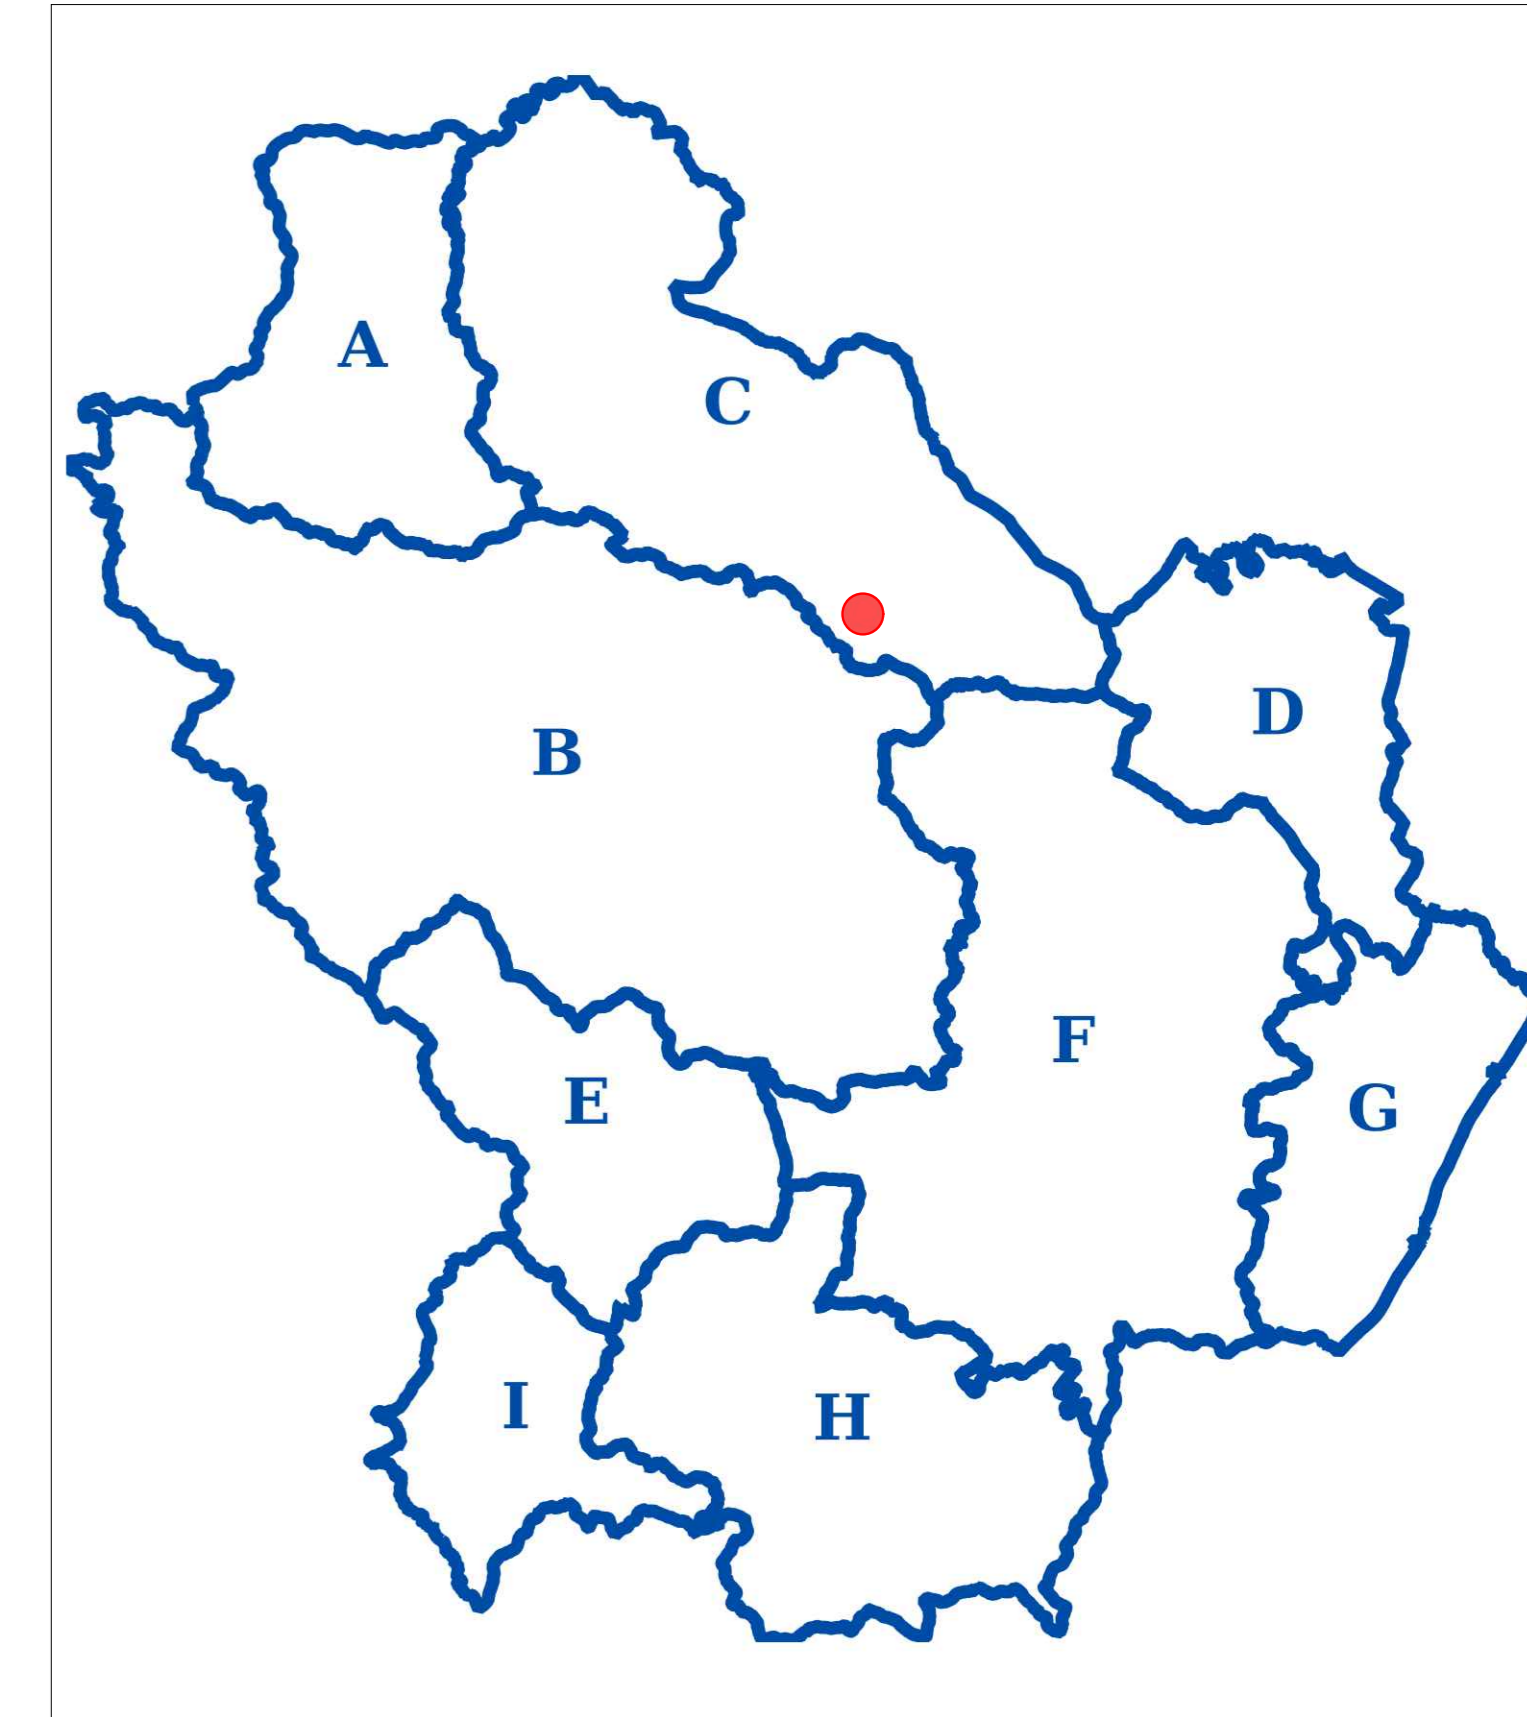

COMUNE DI IRSINA

PROVINCIA DI MATERA

REGIONE BASILICATA

REALIZZAZIONE DI UN IMPIANTO AGROVOLTAICO CONNESSO ALLA R.T.N. DI POTENZA DI PICCO PARI A 61.226,88 KW E POTENZA IN IMMISSIONE PARI A 57.905,00 KW

Denominazione impianto:
IRSINA

Ubicazione:
Contrada Bradano - 75022 Iršina (MT)

ELABORATO 020409	INQUADRAMENTO SU STRALCIO DI CARTA DEL PIANO PAESAGGISTICO REGIONALE - BENI PAESAGGISTICI
<small>Aut. Doc. 025/0505/02, 03 su PPR/B Paesaggisti</small> 	<small>Progetto (autorizzativo) Consorzio AGROVOLTAICO ANDRÒ TORSIA PROJECTS S.R.L. di viale Italia 148 75022 Iršina (MT) - Basilicata</small> <small>Scale: 1:2000</small> <small>PROGETTO</small> <small>Data: 29/10/2023</small> <small>Aut. Doc. 025/0505/02, 03 su PPR/B Paesaggisti</small>
CCE <small>CONTRADA S.R.L. - Via S. Maria 12 - 75022 Iršina (MT) - Basilicata</small>	<small>Tecnici e Professionisti:</small> <small>Ing. Luca Ferracuti Pompa</small> <small>Aut. Doc. 025/0505/02, 03 su PPR/B Paesaggisti</small>

Versione	Data	Descrizione	Redatto	Approvato	Aut. Doc.
00	29/10/2023	Prima emissione	L.F.P.	L.F.P.	L.F.P.
01					
02					
03					
04					

Il Tecnico
Dott. Ing. Luca Ferracuti Pompa

Il Direttore
CCEN IRSINA S.R.L.