


PIANO STRALCIO PER LA DIFESA DAL RISCHIO IDROGEOLOGICO

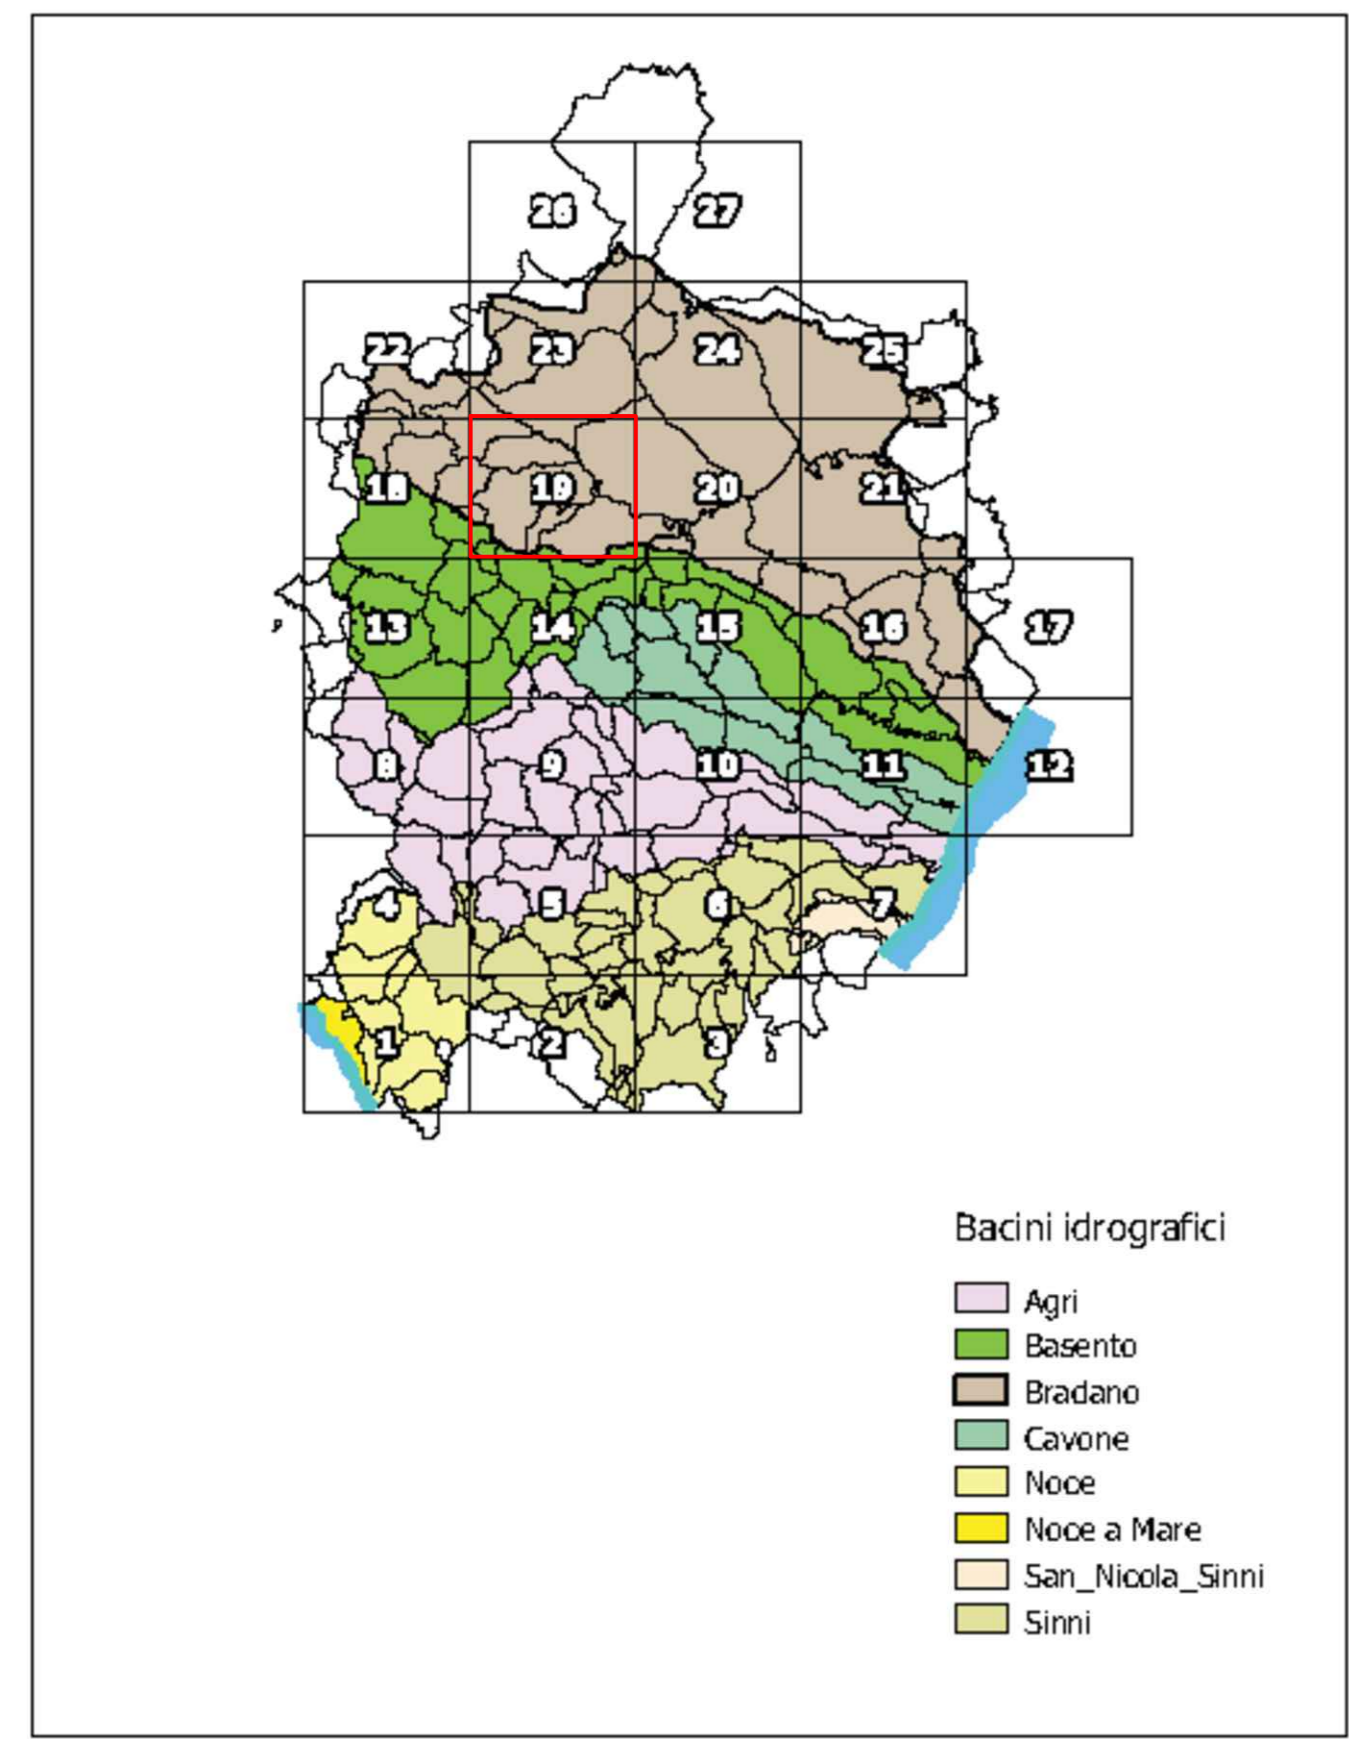

- Legenda
- Limiti amministrativi comunali
  - Limiti di bacino idrografico
  - Tavole di dettaglio 1:10000
  - R4 - Aree a rischio idrogeologico molto elevato
  - R3 - Aree a rischio idrogeologico elevato
  - R2 - Aree a rischio idrogeologico medio
  - R1 - Aree a rischio idrogeologico moderato
  - ASV - Aree assoggettate a verifica idrogeologica
  - P - Aree pericolose
  - Rb - Aree bonificate

- LEGENDA
- Confine Catastale
  - Cavditto MT di connessione
  - Area SE (stazione elettrica)



**COMUNE DI IRSINA**

PROVINCIA DI MATERA REGIONE BASILICATA

**REALIZZAZIONE DI UN IMPIANTO AGROVITAICO CONNESSO ALLA R.T.N. DI POTENZA DI PICCO PARI A 61.226,88 KW E POTENZA IN IMMISSIONE PARI A 57.905,00 KW**

Denominazione impianto:  
**IRSINA**  
Ubicazione:  
Contrada Bradano - 75022 Iršina (MT)

ELABORATO 020412 INSERIMENTO URBANISTICO - INQUADRAMENTO SU STRALCIO DI CARTA DEL PIANO PER L'ASSETTO IDROGEOLOGICO - RISCHIO FRANE

Sottoposto: <b>INDENERG ENERGY TOSIA</b>	Progetto (conoscenza Comune): INQUADRAMENTO URBANISTICO PER LA REALIZZAZIONE DI UN IMPIANTO AGROVITAICO CONNESSO ALLA R.T.N. DI POTENZA DI PICCO PARI A 61.226,88 KW E POTENZA IN IMMISSIONE PARI A 57.905,00 KW	Scala: 1:2000 Data: 29/02/2023 PROGETTO: <input checked="" type="checkbox"/>
Proprietario: <b>CCE</b>	COSENERGIA S.R.L. Via S. Maria Maddalena, 1 75014 IRSA (MT) P. IVA: 02020400754	Tecnici Professionisti: Ing. Luca Formica Pompa Ingegnere in Edilizia e Strade

Versione	Data	Descrizione	Redatto	Approvato	Adottato
01	29/02/2023	Prima emissione	LFP	LFP	LFP
02					
03					
04					

# Firmatario  
 # Direzione  
CCEN IRSINA S.R.L.