



COMUNE DI VERNASCA

RAISE-BORER

km 75

km 74

km 73

MINITUNNEL
SEZIONE_2TRIVELLA SPINGITUBO
SEZIONE_1

km 72


km 71

MINITUNNEL


LEGGENDA

- METANODOTTO PONTREMOLI - CORTEMAGGIORE
DN 900 (36"), DP 75 bar
- OTTIMIZZAZIONE TRACCIATO LATO CARRAIA
- AREA DI PASSAGGIO RISTRETTA
- ▨ TRENCHLESS
- - - LIMITI COMUNALI

SEZIONE_1

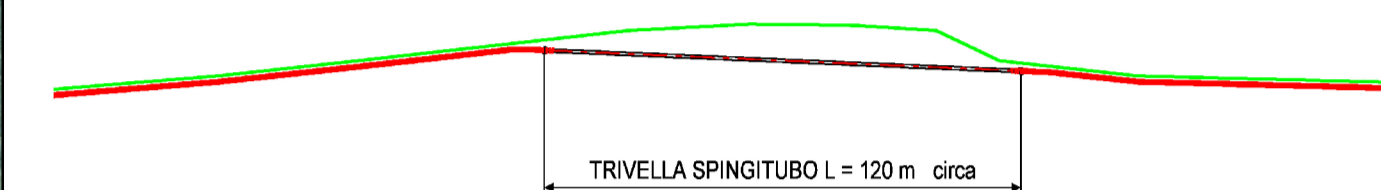

SEZIONE_2

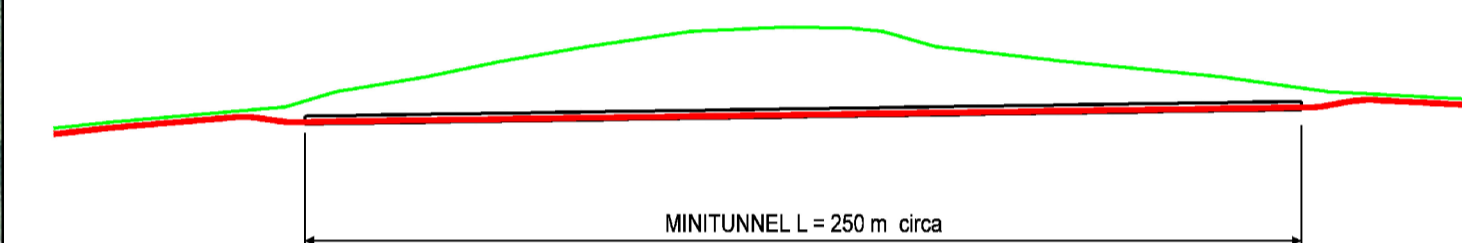

Rev.	DATA	EMMISSIONE	DESCRIZIONE	ELABORATO	VERIFICATO	APPROVATO
0	Ago. 2013	EMMISSIONE		GIOACCHINI	BRUNETTI	SCIOSCI
Proprietario		Progettista		COMMESSA	UNITA'	
				P66990	000	
DISEGNO				LB-B-83226		
REVISIONE				0		
PERCORRENZA NEL TERRITORIO COMUNALE DI VERNASCA DAL km 71 AL km 75 SU IMMAGINE AEREA				FG.	1	DI 1
SCALA				1:5000		