



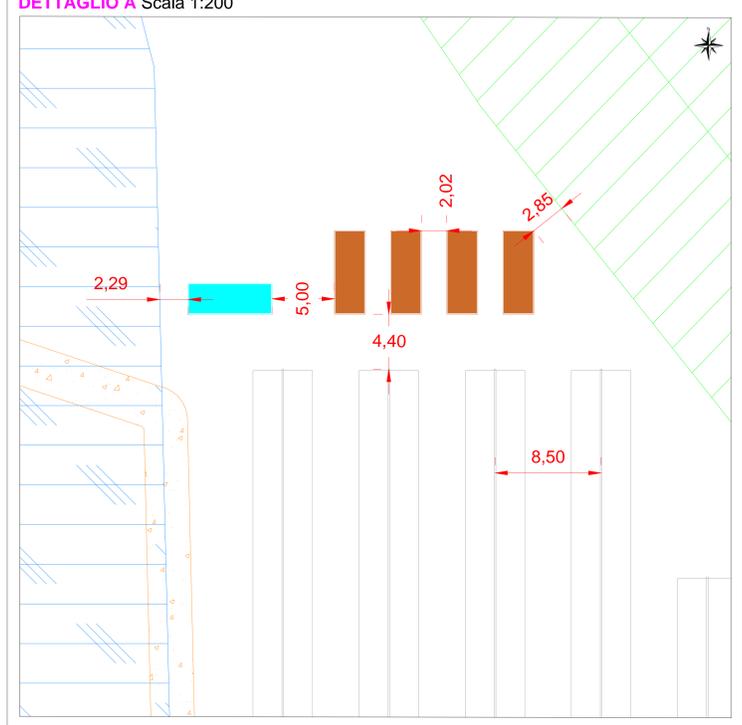

DETTAGLIO A Scala 1:200

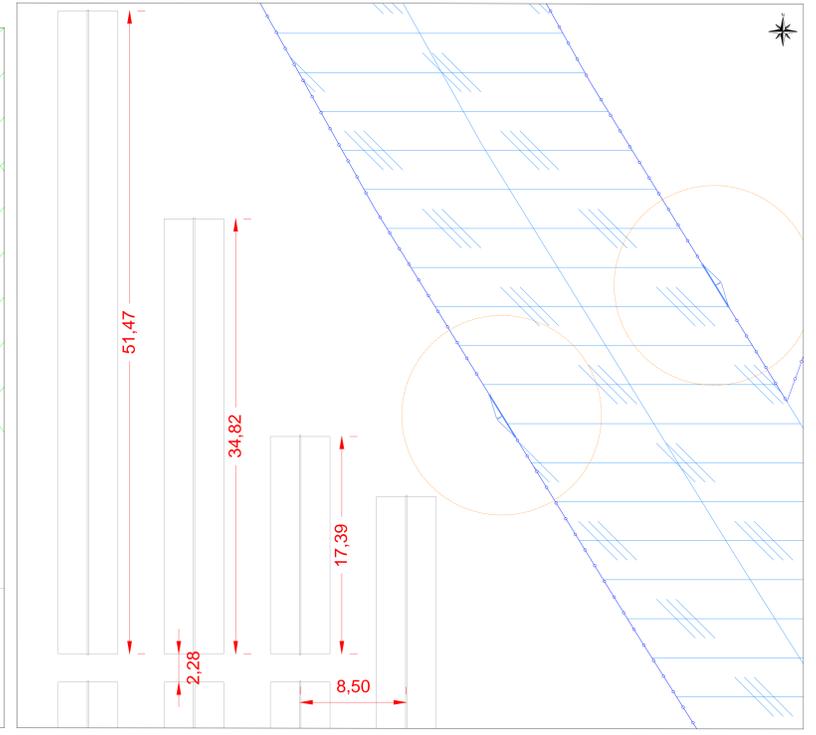

DETTAGLIO B Scala 1:200



LEGGENDA	
	Recinzione Perimetrale
	Cancello di Ingresso
	'Viabilità' di nuova realizzazione
	Power Station
	Control Room e Cabina di Parallelo
	Tracker Monoassiale
	Idrografia e relativa fascia di rispetto
	Linea elettrica aerea esistente e relativa fascia di rispetto

**COMUNE DI IRSINA**

PROVINCIA DI MATERA    REGIONE BASILICATA

---

**REALIZZAZIONE DI UN IMPIANTO AGROVOLTAICO CONNESSO ALLA R.T.N. DI POTENZA DI PICCO PARI A 61.226,88 kW E POTENZA IN IMMISSIONE PARI A 57.905,00 kW**

Denominazione Impianto:  
**IRSINA**  
Ubicazione:  
**Contrada Bradano - 75022 Irsina (MT)**

---

ELABORATO <b>020416</b> Cod. Doc. IRS-020416_Layout Quotato	<b>LAYOUT QUOTATO</b>
--	-----------------------

---

Sottoposto: <b>INDENERGIC ENERGY TERRA</b>	Progettato (autorizzato) / Co-progettato: INDENERGIC ENERGY TERRA PROJECTS S.R.L. Via Giuseppe Garibaldi, 10 - 75014 Irsina (MT)	Scala: 1:200 Data: 29/12/2023	PROGETTO <input type="checkbox"/> PROGETTO <input checked="" type="checkbox"/> VERBALE <input type="checkbox"/> NOTE
---	--	----------------------------------	---

---

Proprietario: <b>CCE</b>	CCE ENERGIA S.R.L. Via Roma, 10 - 75014 Irsina (MT)	Tecnici e Professionisti: Ing. Luca Ferruzzi Pompa Incaricato di attività di direzione degli Appalti della Provincia di Matera
-----------------------------	--	--

---

Versione	Data	Descrizione	Redatto	Approvato	Autenticato
00	29/12/2023	Primo abbozzato	L.F.P.	L.F.P.	L.F.P.
01					
02					
03					
04					

---

Il Tecnico  
Dott. Ing. Luca Ferruzzi Pompa

Il Dichiarante  
CCE ENERGIA S.R.L.