


PARTICOLARE RECINZIONE METELLICA
Vista Frontale - Scala 1:20

PARTICOLARE RECINZIONE METELLICA
Vista Laterale - Scala 1:20


Rete Metallica In Acciaio Zincato
a Maglia Romboidale Plastica Verde

Paletto di Sostegno ad Infissione

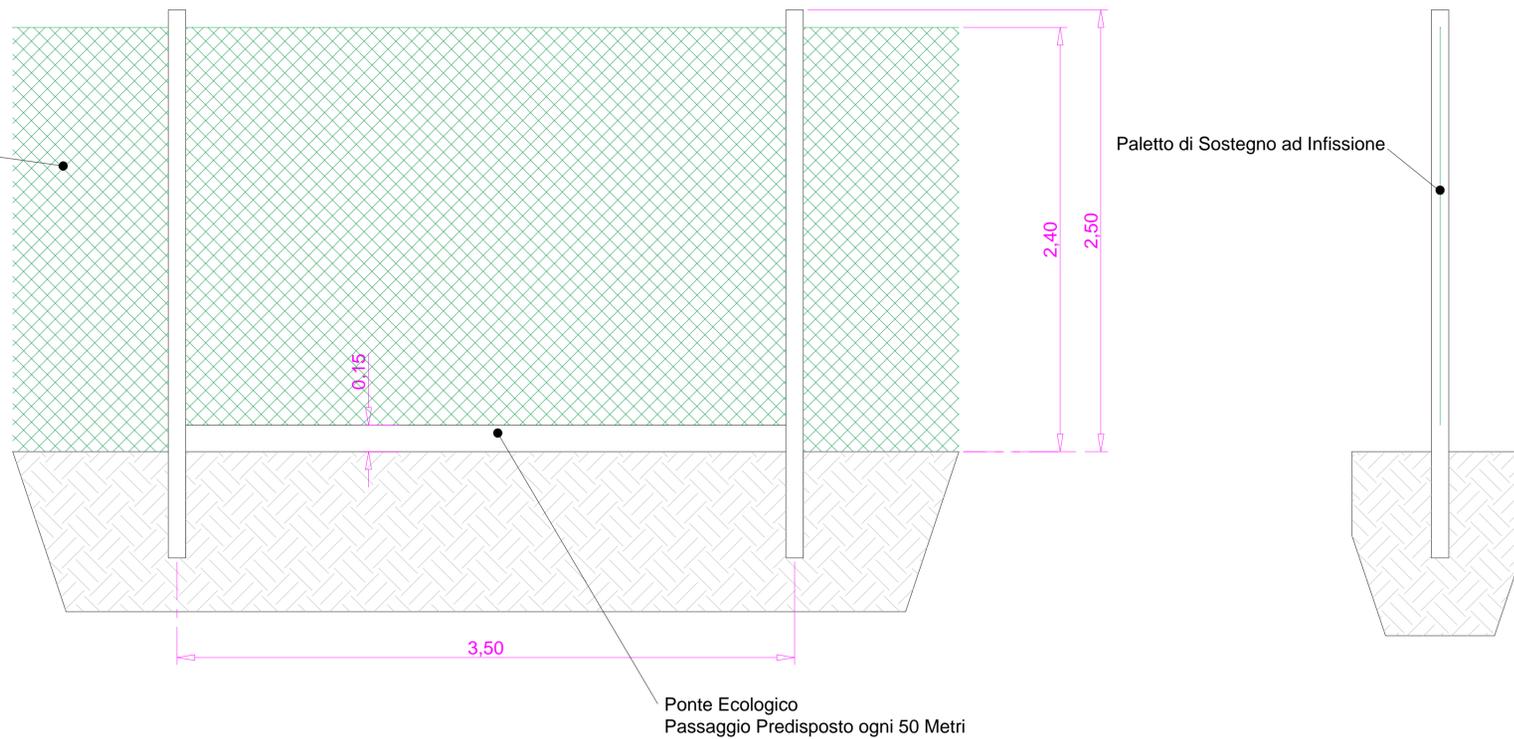

PARTICOLARE CANCELLO DI INGRESSO
Vista Frontale - Scala 1:20

Rete Metallica In Acciaio Zincato
a Maglia Romboidale Plastica Verde

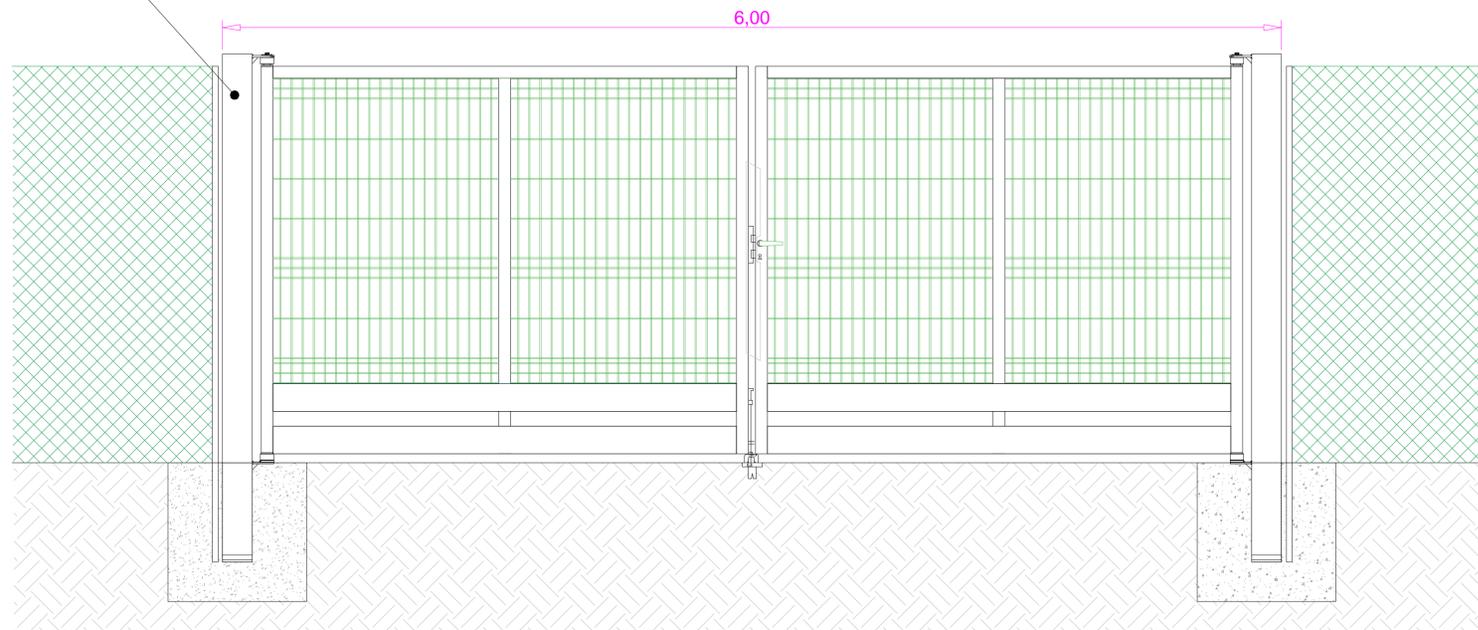



COMUNE DI IRSINA

PROVINCIA DI MATERA



REGIONE BASILICATA



**REALIZZAZIONE DI UN IMPIANTO AGROVOLTAICO CONNESSO
ALLA R.T.N. DI POTENZA DI PICCO PARI A 61.226,88 kW E
POTENZA IN IMMISSIONE PARI A 57.905,00 kW**

Denominazione Impianto:
IRSINA

Ubicazione:
Contrada Bradano - 75022 Irsina (MT)

ELABORATO
020508

Cod. Doc.:
IRS-020508-0_Pari-Recinzione-Cancelli

PARTICOLARI RECINZIONE E CANCELLI

Sviluppatore: 	Project: Commissioning - Consulting ENGINEERING ENERGY TERRA PROJECTS S.R.L. Via Gigliole Vecchie, 48/B, 75100 - I Serv. 2. Aut. Municipal (Basilicata), Roma 00146/0960	Scala: 1:20	PROGETTO
Data: 29/12/2023		<input type="checkbox"/> PRELIMINARE <input checked="" type="checkbox"/> DEFINITIVO <input type="checkbox"/> ESECUTIVO	
Proponente: CCE	CCEN IRSINA S.R.L. Piazza Matteotti, Via Vegliardi, 8 75100 BOLLANO RZ P.IVA 0211940074 REA RZ - 241235 PEC: com_irsinainform@com.irsina.it	Tecnici e Professionisti: Ing. Luca Ferracuti Pompa iscritto al n. A344 dell'Albo dell'Ordine degli Ingegneri della Provincia di Fermo	

Versione	Data	Descrizione	Redatto	Approvato	Autorizzato
00	29/12/2023	Prima emissione	L.F.P.	L.F.P.	L.F.P.
01					
02					
03					
04					

Il Tecnico:
Dott. Ing. Luca Ferracuti Pompa



Il Richiedente:
CCEN IRSINA S.R.L.

