

REGIONE BASILICATA



COMUNE DI FORENZA



IMPIANTO AGROVOLTAICO

PROGETTO REALIZZAZIONE IMPIANTO FOTOVOLTAICO E RELATIVE OPERE DI CONNESSIONE IN AGRO DI FORENZA - PZ LOCALITÀ TUFAROLI

POTENZA NOMINALE 20 MW

N° ALLEGATO A.12. a1



Corografia di inquadramento dell'area di progetto

COMMITTENTE
SELENITE NEW ENERGY SRL

PIAZZA CAVOUR N° 19
00193 - ROMA
P.IVA 16245051004

Il Tecnico
Ing. Francesco Dinota


DATA: GENNAIO 2023

Rev n°1

LEGENDA

- Limiti amministrativi provinciali
- Limiti amministrativi comunali
- Area dell'impianto fotovoltaico
- Stazione Elettrica Terna 150 kV e Sotto Stazione Elettrica di raccordo 36/40,5 kV
- Cavidotto interrato 36 kV

Scala: 1:25000

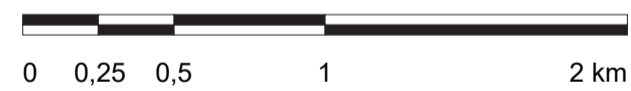

Ubicazione Provincia di Potenza

Ubicazione Comune di Forenza

