

REGIONE BASILICATA



COMUNE DI FORENZA



IMPIANTO AGROVOLTAICO

PROGETTO REALIZZAZIONE IMPIANTO FOTOVOLTAICO E RELATIVE
OPERE DI CONNESSIONE IN AGRO DI FORENZA - PZ
LOCALITÀ TUFAROLI

POTENZA NOMINALE 20 MW

N° ALLEGATO
A.12. a16-A

Inquadramento orto catastale stato di fatto

COMMITTENTE

SELENITE NEW ENERGY SRL

PIAZZA CAVOUR N° 19
00193 - ROMA
P.IVA 18245051004



Il Tecnico
Ing. Francesco Dinota


DATA: GENNAIO 2023

Rev n°1

LEGENDA

- Area dell'impianto fotovoltaico
- Stazione Elettrica Terna 150 kV e Sotto Stazione Elettrica di raccordo 36/40,5 kV
- Cavidotto interrato 36 kV
- Viabilità di accesso all'impianto
- Perimetri fogli di mappa

Scala: 1:10000

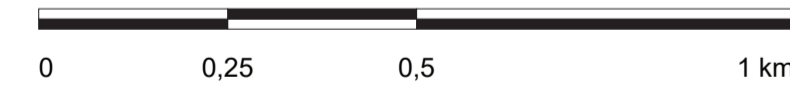

Ubicazione Comune di Forenza

