

REGIONE BASILICATA



COMUNE DI FORENZA



IMPIANTO AGROVOLTAICO

PROGETTO REALIZZAZIONE IMPIANTO FOTOVOLTAICO E RELATIVE OPERE DI CONNESSIONE IN AGRO DI FORENZA - PZ LOCALITÀ TUFAROLI

POTENZA NOMINALE 20 MW

N° ALLEGATO A.12. a17

Sezioni tipo stradali / trasversali

COMMITTENTE


SELENITE NEW ENERGY SRL

PIAZZA CAVOUR N° 19  
00193 - ROMA  
P.IVA 16245051004


Il Tecnico  
Ing. Francesco Dinota

DATA: GENNAIO 2023


Rev n°1

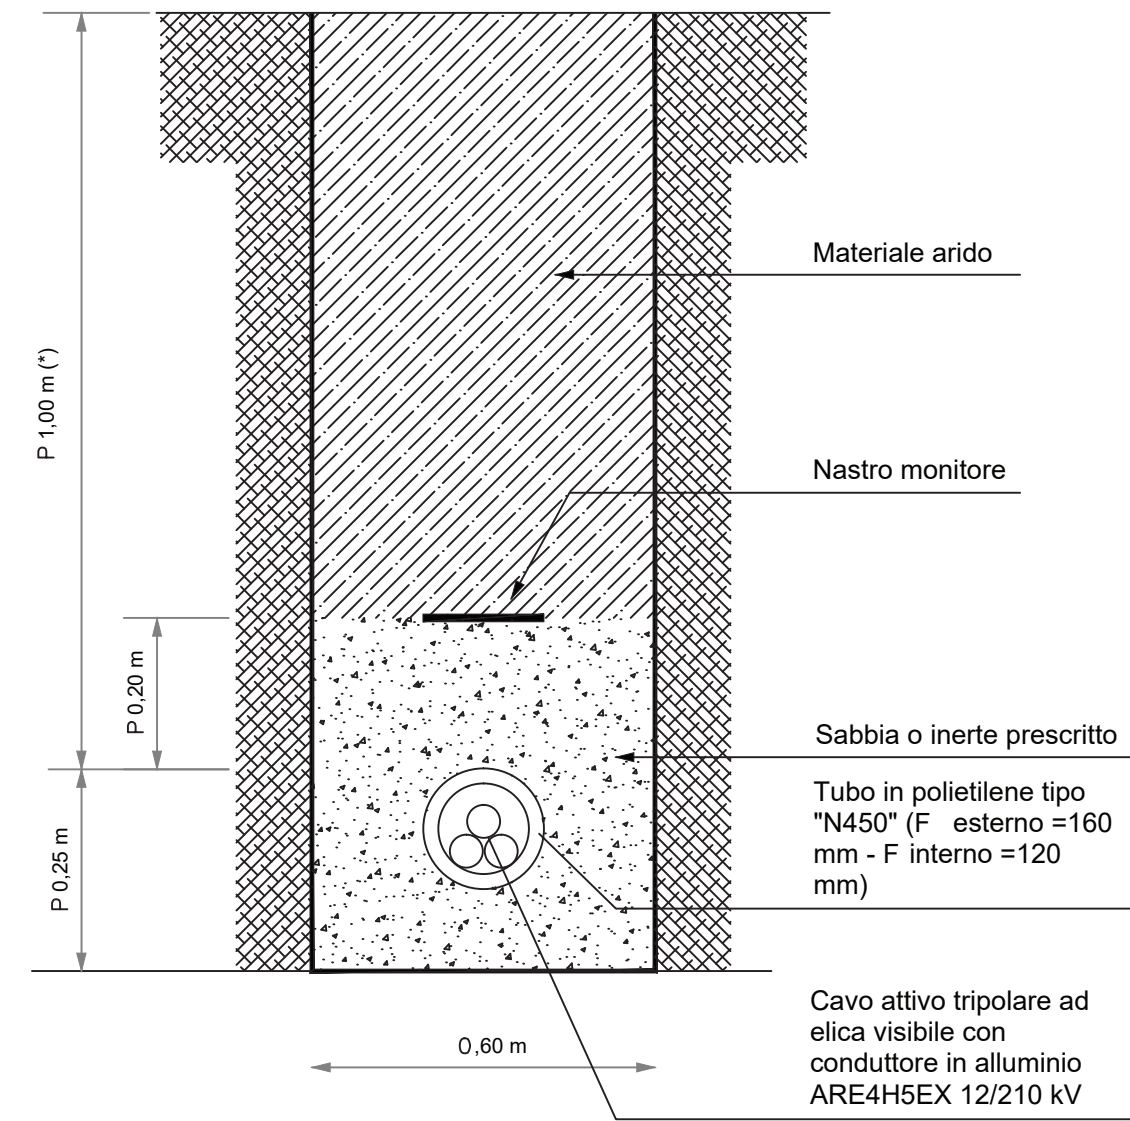


LINEA IN CAVO SOTTERRANEO IN TUBAZIONE  
POSA DI N.1 CAVI MT SU TERRENO NATURALE

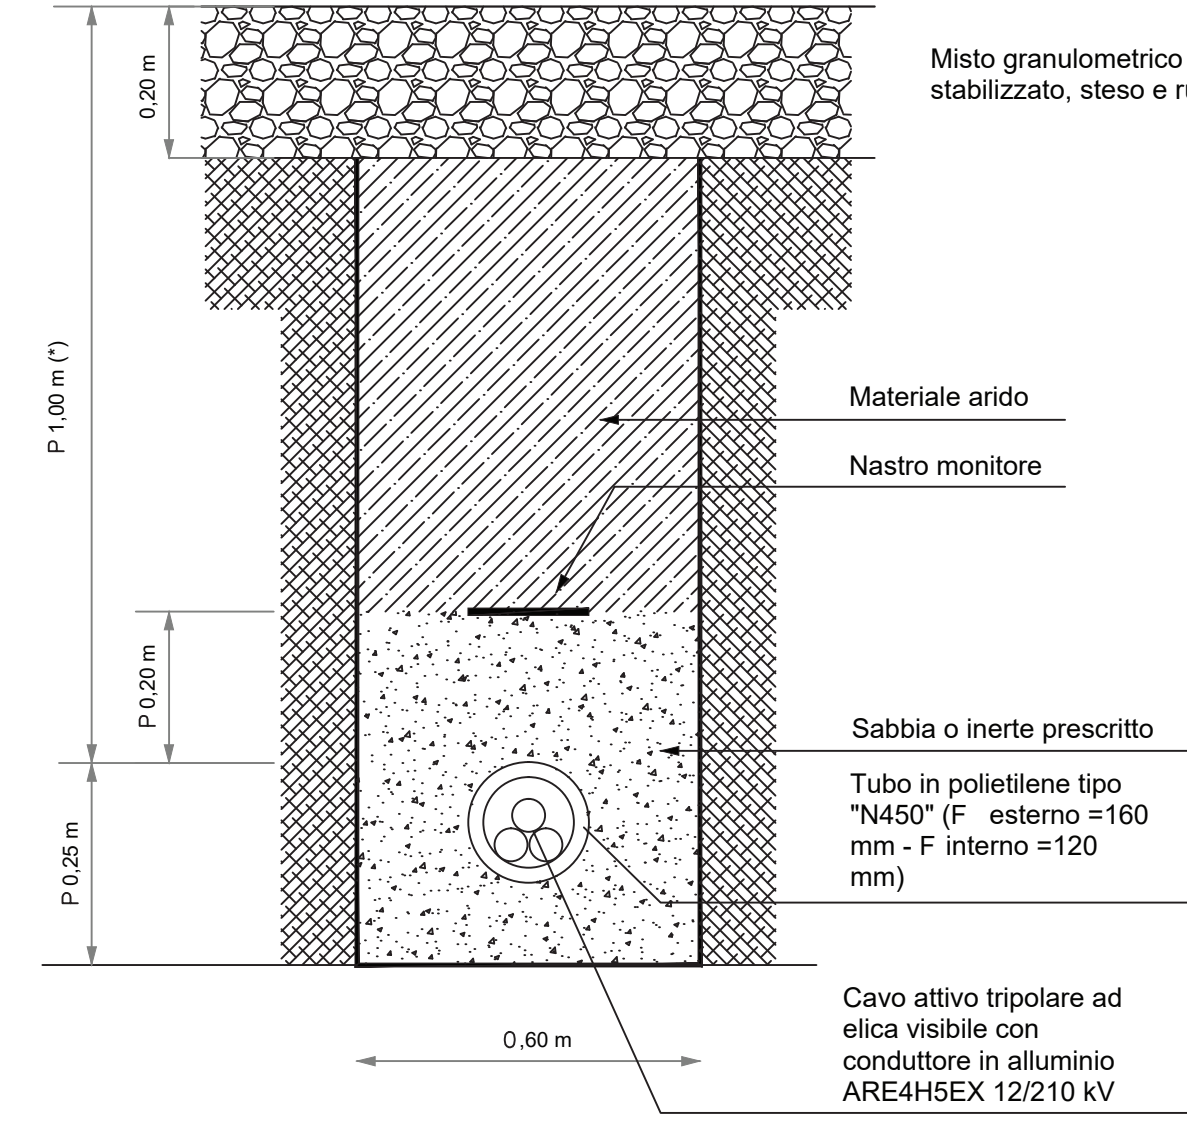

LINEA IN CAVO SOTTERRANEO IN TUBAZIONE  
POSA DI N.1 CAVI MT SU VIABILITÀ DI SERVIZIO SU MISTO STABILIZZATO

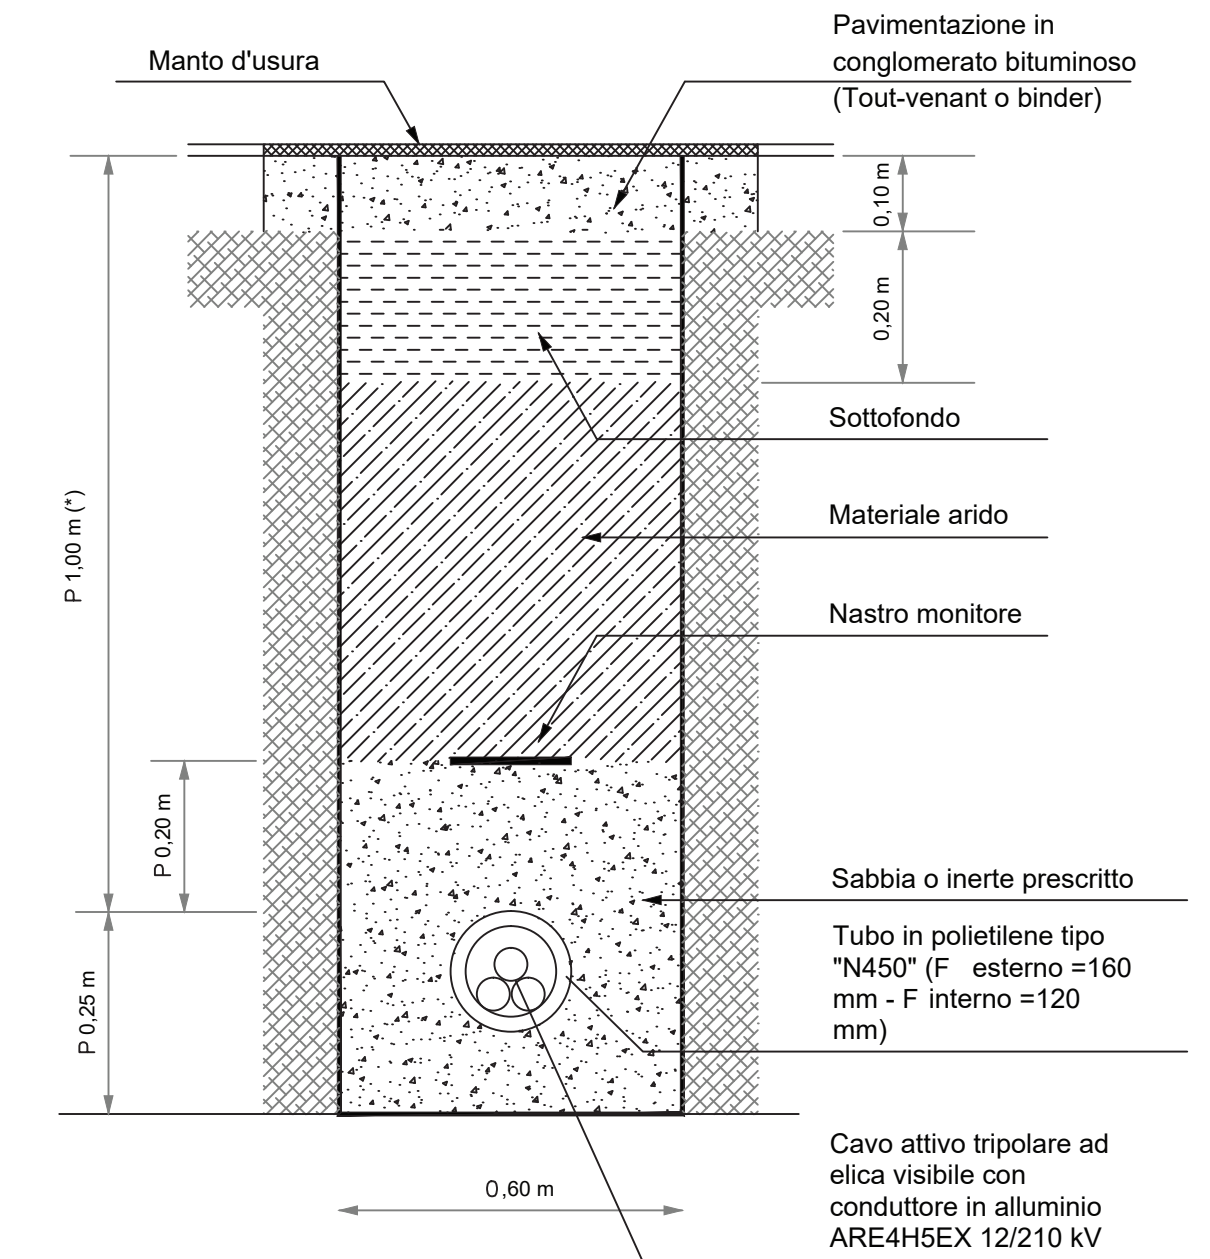

LINEA IN CAVO SOTTERRANEO IN TUBAZIONE  
POSA DI N.1 CAVI MT SU STRADA COMUNALE ASFALTATA

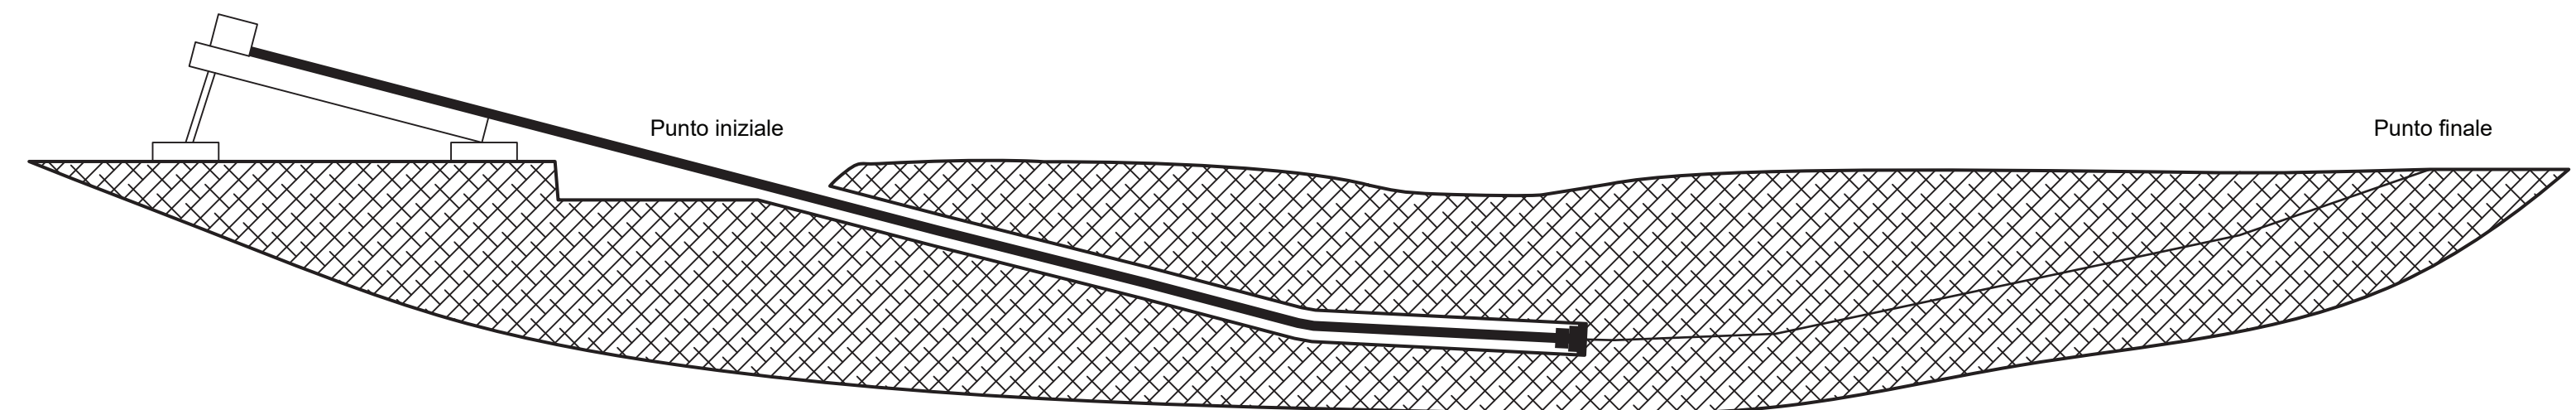

Interferenza cavidotto  
TRIVELLAZIONE ORIZZONTALE CONTROLLATA (TOC)