

REGIONE BASILICATA



COMUNE DI FORENZA



IMPIANTO AGROVOLTAICO

PROGETTO REALIZZAZIONE IMPIANTO FOTOVOLTAICO E RELATIVE OPERE DI CONNESSIONE IN AGRO DI FORENZA - PZ LOCALITÀ TUFAROLI

POTENZA NOMINALE 20 MW

N° ALLEGATO A.12. a4-B

Vincolo RD 30 12 1923 n° 3267

COMMITTENTE

SELENITE NEW ENERGY SRL

PIAZZA CAVOUR N° 19
00193 - ROMA
P.IVA 16245051004






Il Tecnico
Ing. Francesco Dinota




DATA: GENNAIO 2023

Rev n°1

LEGENDA

-  Area dell'impianto fotovoltaico
-  Stazione Elettrica Terna 150 kV e Sotto Stazione Elettrica di raccordo 36/40,5 kV
-  Cavidotto interrato 36 kV
-  Viabilità di accesso all'impianto
-  Vincolo RD 30 12 1923 n° 3267

Scala: 1:10000

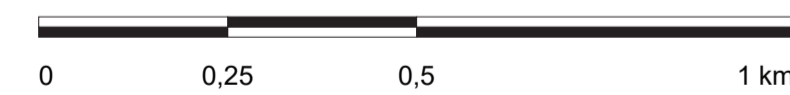

Ubicazione Comune di Forenza

