


REGIONE BASILICATA

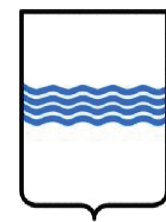

COMUNE DI FORENZA



IMPIANTO AGROVOLTAICO

PROGETTO REALIZZAZIONE IMPIANTO FOTOVOLTAICO E RELATIVE
OPERE DI CONNESSIONE IN AGRO DI FORENZA - PZ
LOCALITÀ TUFAROLI

POTENZA NOMINALE 20 MW

N° ALLEGATO
A.12. b10 - B

Cabine elettriche - Cabina di campo

COMMITTENTE

SELENITE NEW ENERGY SRL


PIAZZA CAVOUR N° 19
00193 - ROMA
P.IVA 16245051004

Il Tecnico
Ing. Francesco Dinota


DATA: GENNAIO 2023

Rev n°1

CABINA P57 MT-TR (TRASFORMAZIONE E PROTEZIONE) + P44 (PARALLELO INVERTER)

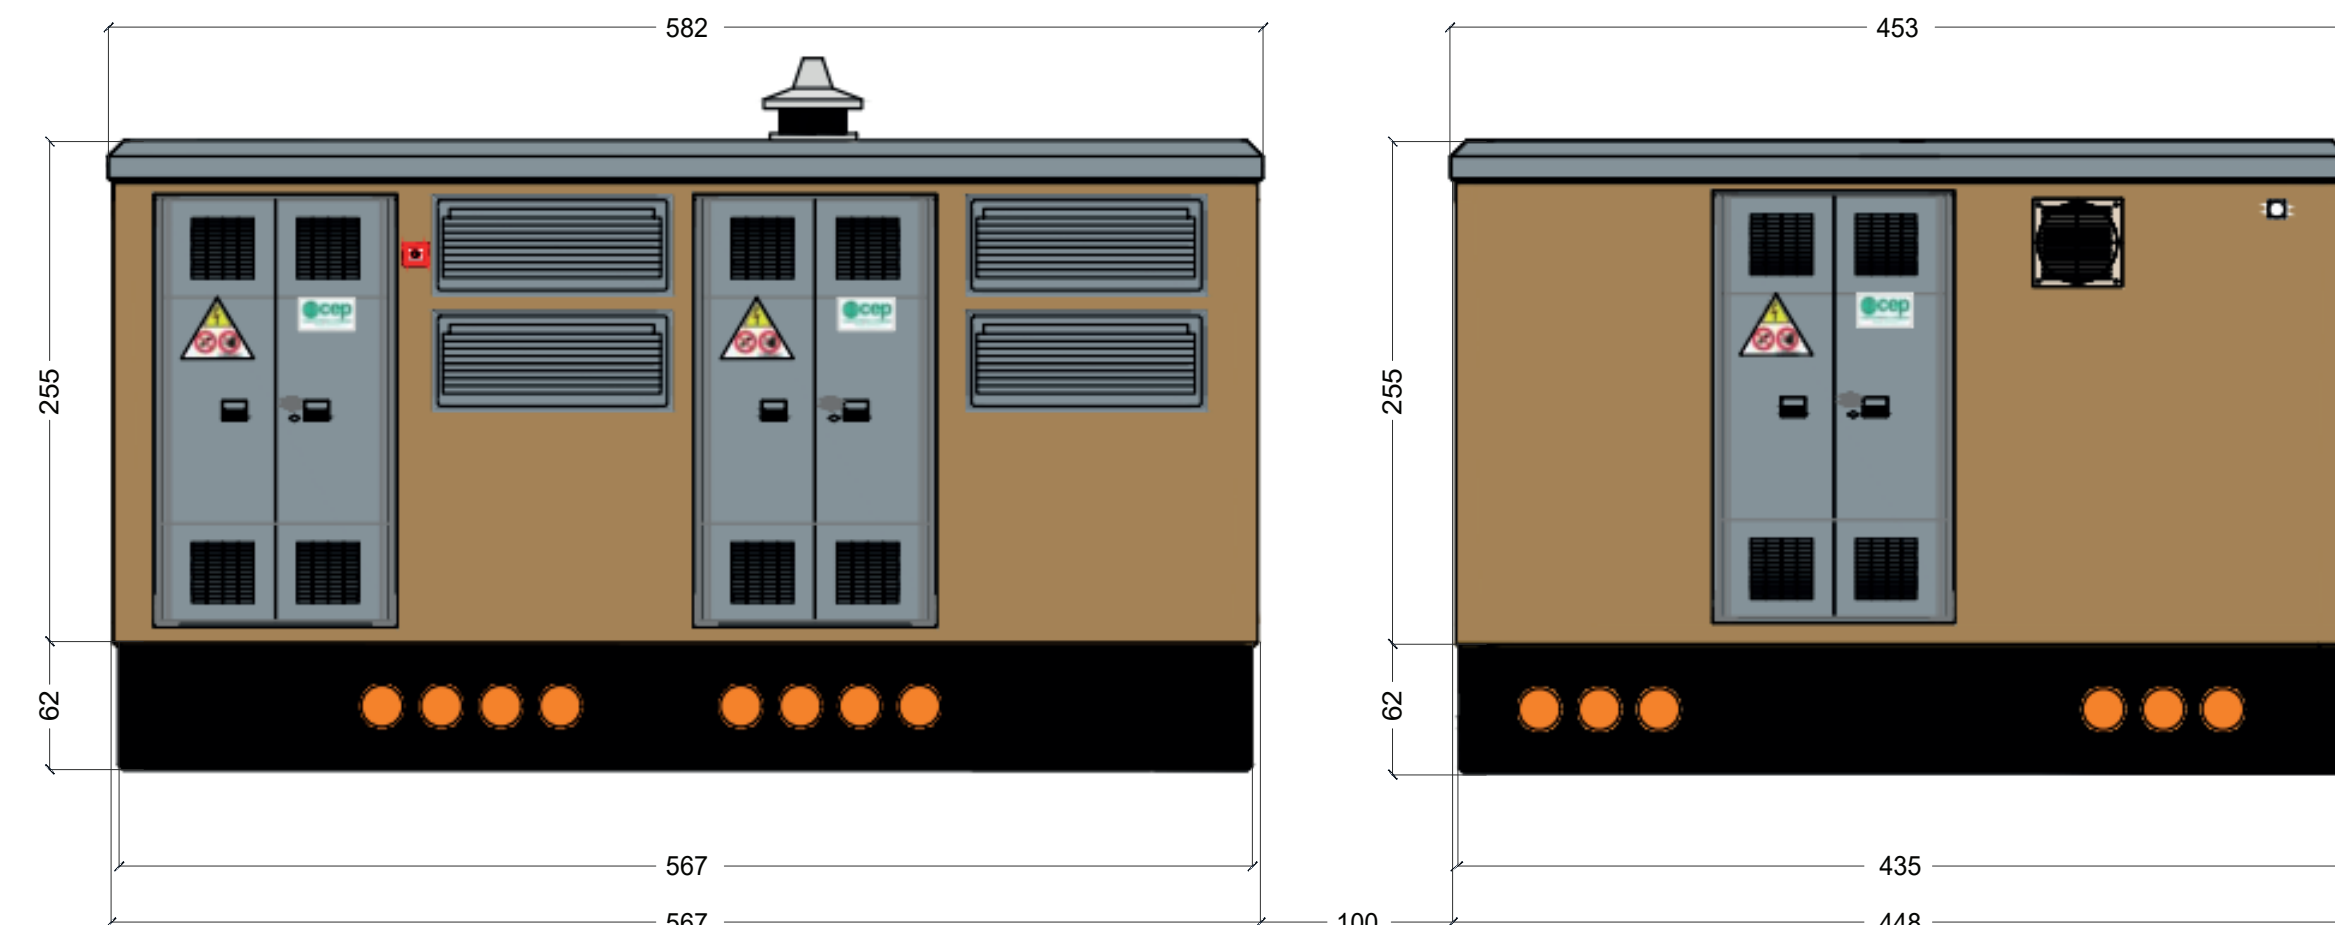

Prospetto frontale

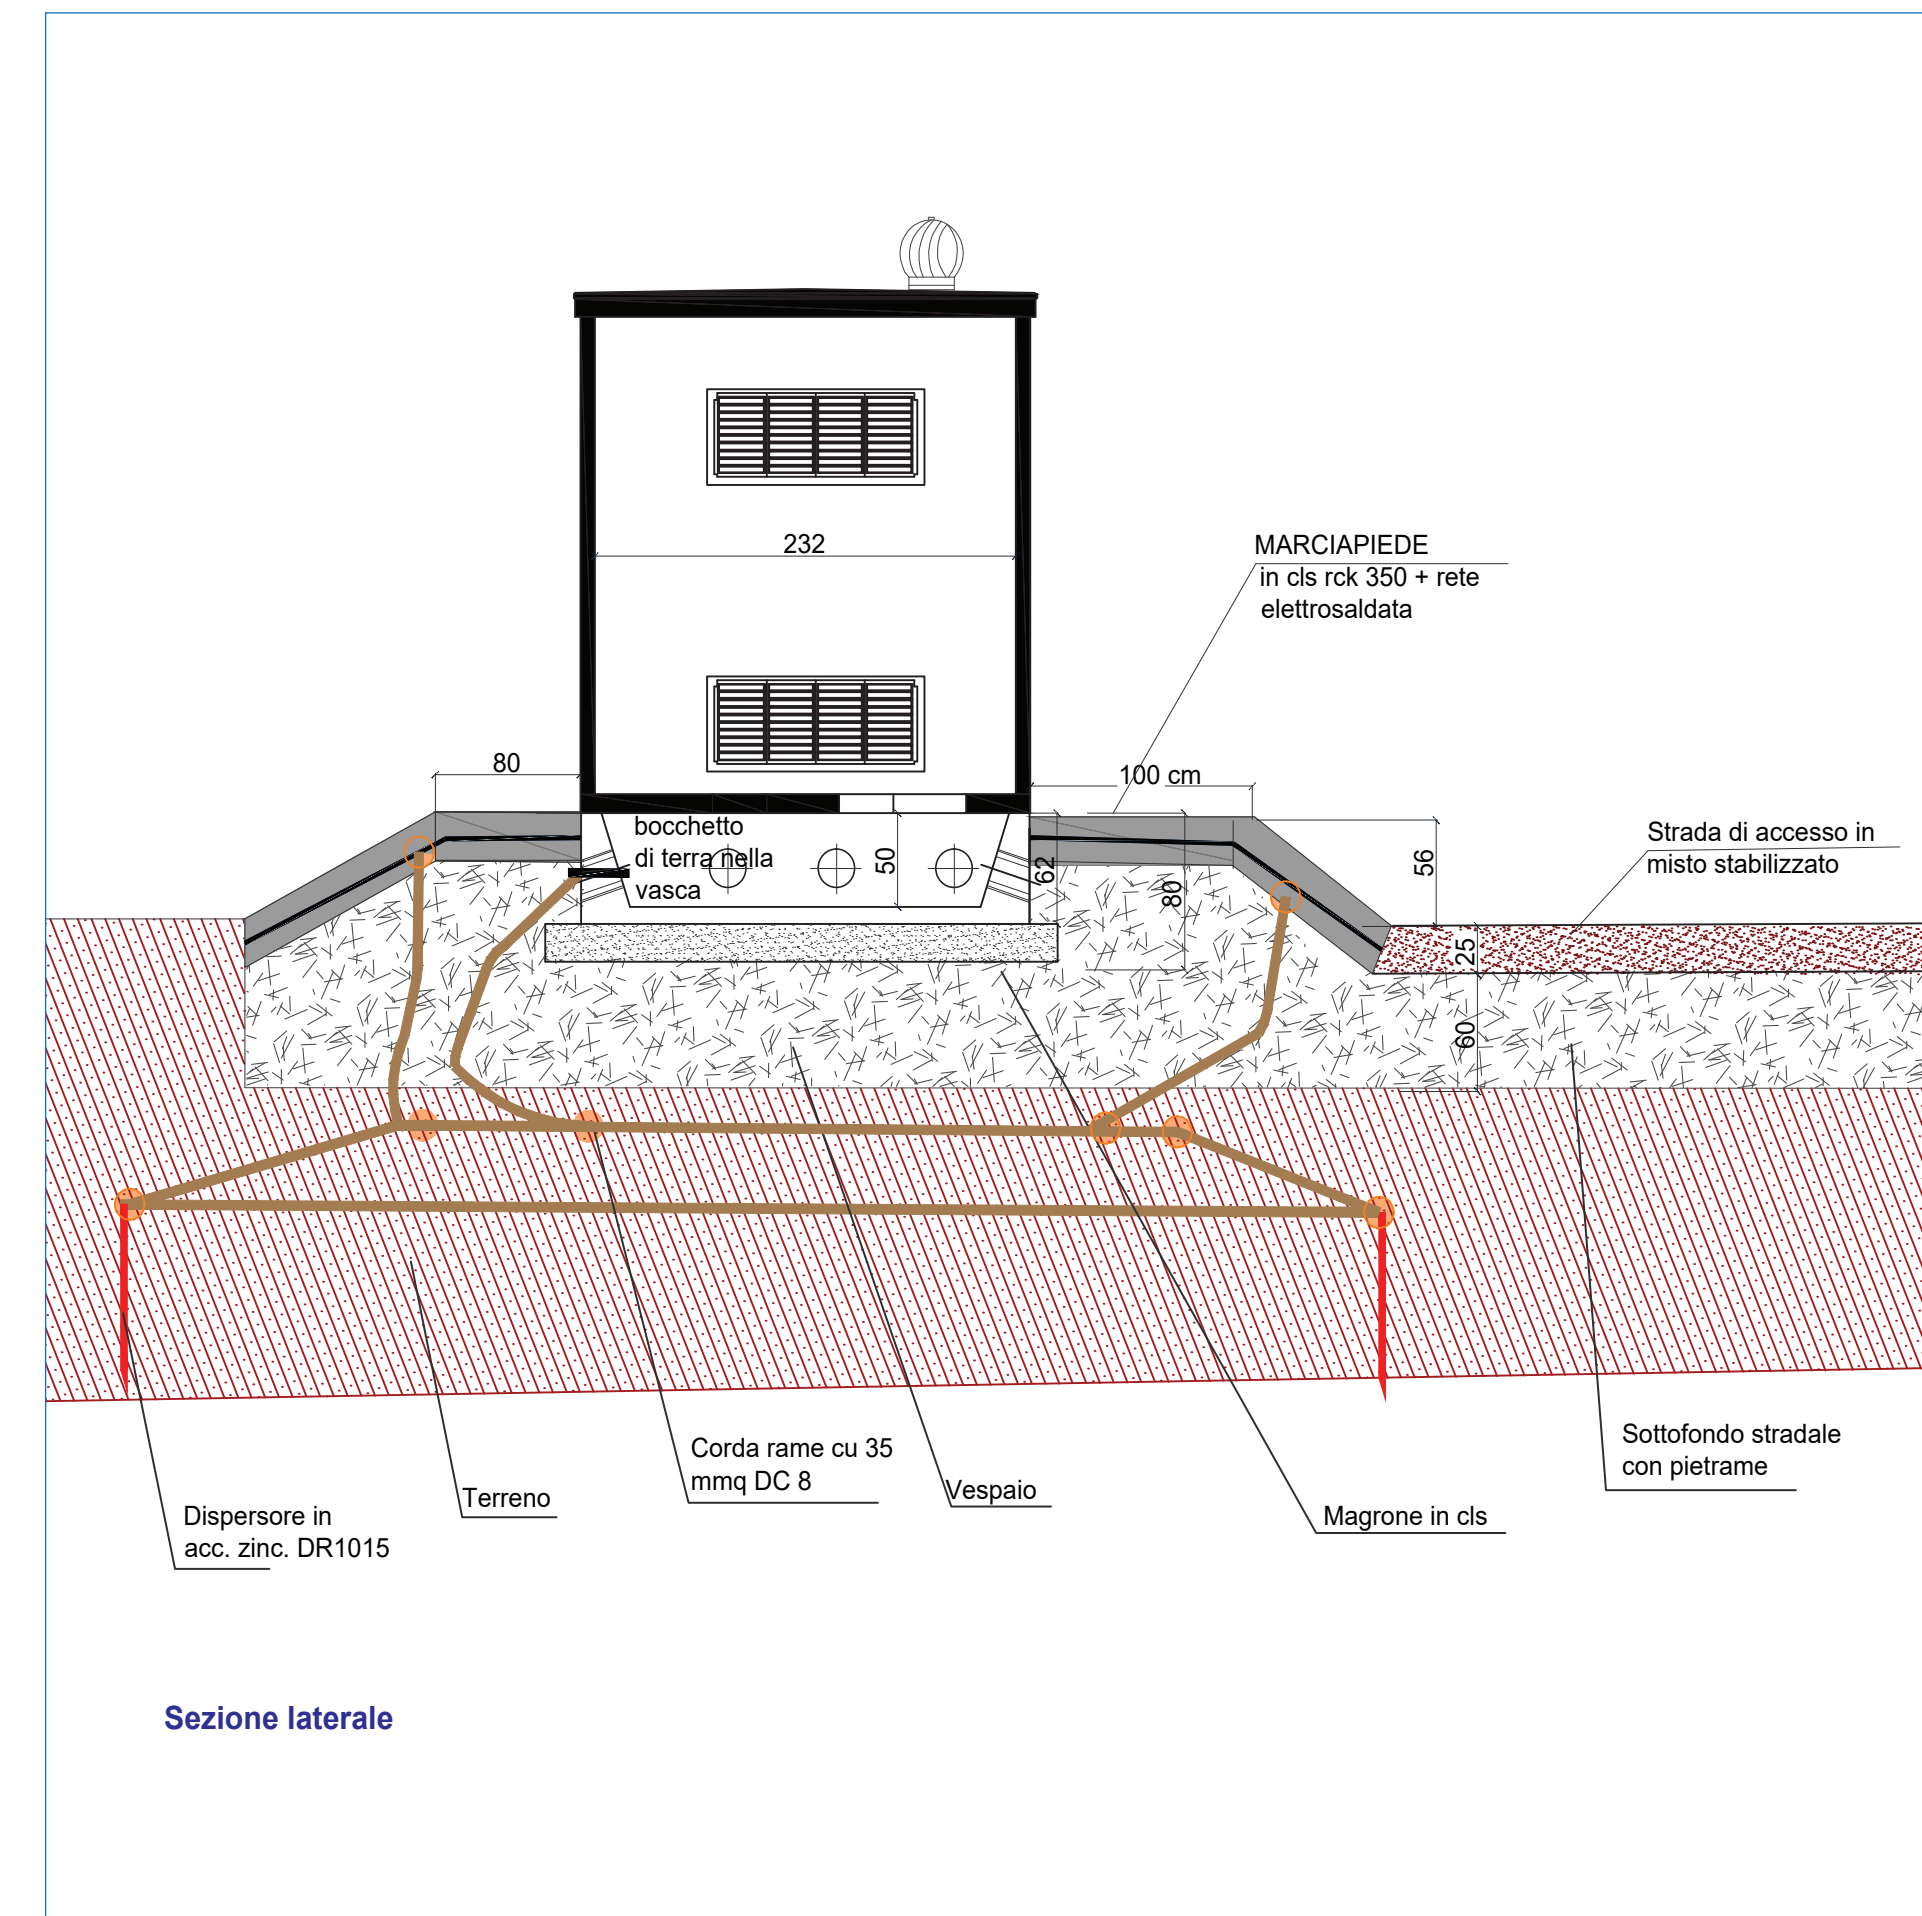

Sezione laterale