


REGIONE BASILICATA

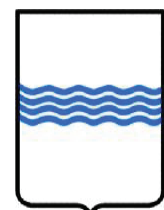

COMUNE DI FORENZA



IMPIANTO AGROVOLTAICO

PROGETTO REALIZZAZIONE IMPIANTO FOTOVOLTAICO E RELATIVE OPERE DI CONNESSIONE IN AGRO DI FORENZA - PZ LOCALITÀ TUFAROLI

POTENZA NOMINALE 20 MW

N° ALLEGATO A.12. b8

Schemi elettrici impianto fotovoltaico BT/MT

COMMITTENTE

SELENITE NEW ENERGY SRL

PIAZZA CAVOUR N° 19 00193 - ROMA P.IVA 16245051004



Il Tecnico Ing. Francesco Dinota

DATA: GENNAIO 2023

Rev n°1



CABINA MT DI IMPIANTO

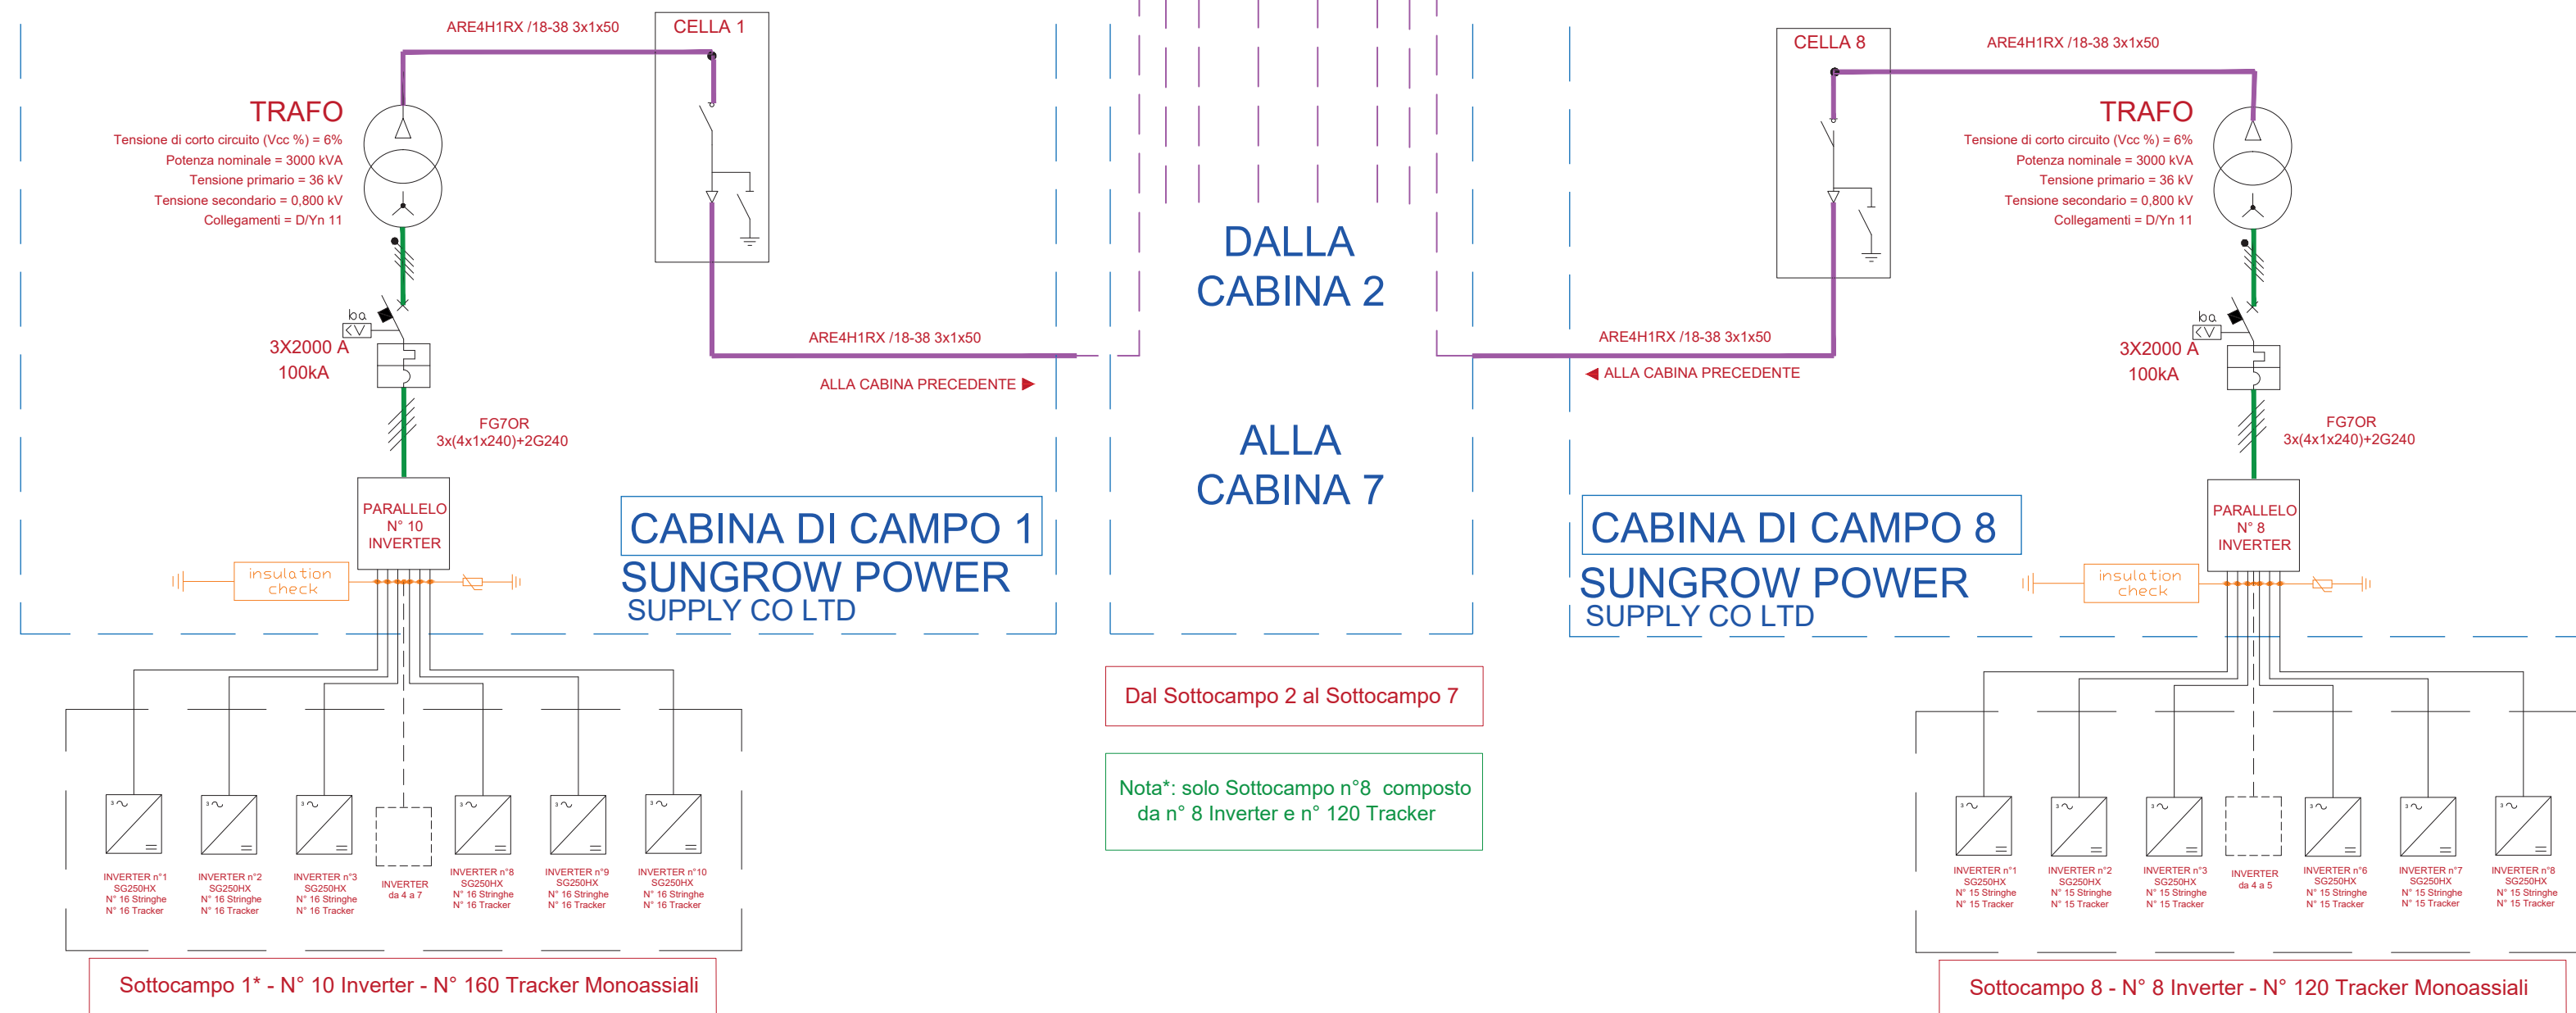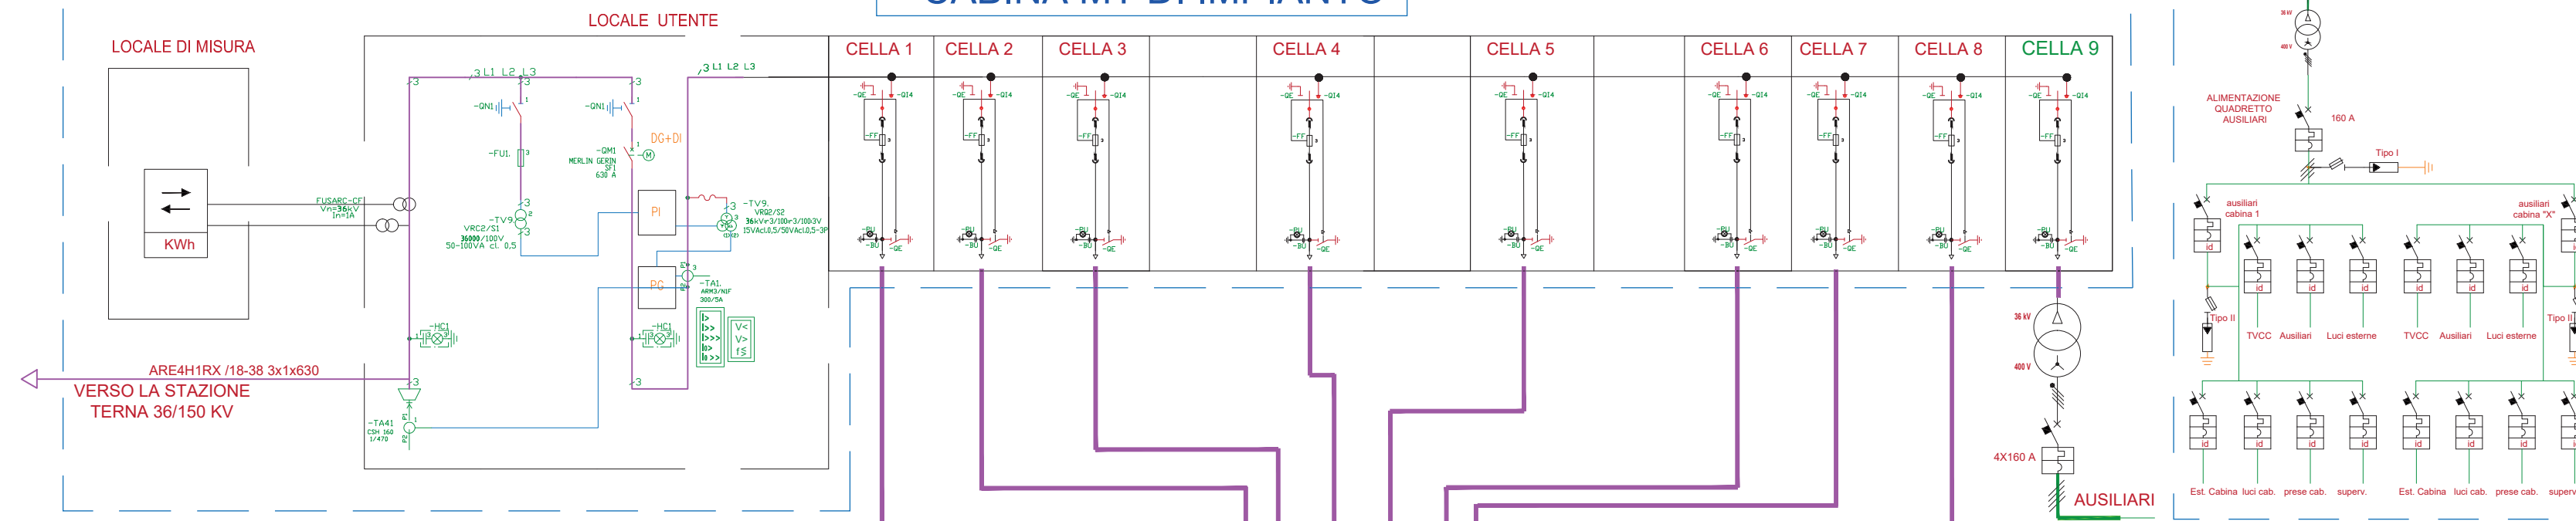

Dal Sottocampo 2 al Sottocampo 7

Nota*: solo Sottocampo n°8 composto da n° 8 Inverter e n° 120 Tracker

Sottocampo 1* - N° 10 Inverter - N° 160 Tracker Monoassiali

Sottocampo 8 - N° 8 Inverter - N° 120 Tracker Monoassiali