

REGIONE BASILICATA



COMUNE DI FORENZA



IMPIANTO AGROVOLTAICO

PROGETTO REALIZZAZIONE IMPIANTO FOTOVOLTAICO E RELATIVE
OPERE DI CONNESSIONE IN AGRO DI FORENZA - PZ
LOCALITÀ TUFAROLI

POTENZA NOMINALE 20 MW

N° ALLEGATO
A.12.b.9a

Disegni architettonici pannelli e particolari sistemi di
ancoraggio

COMMITTENTE

SELENITE NEW ENERGY S.R.L.


VIA PIAZZA CAVOUR N° 19
00193 - ROMA
P.IVA 16245051004

Il Tecnico
Ing. Francesco Dinota


DATA: GENNAIO 2023

Rev n°1

Tracker - Vista Frontale

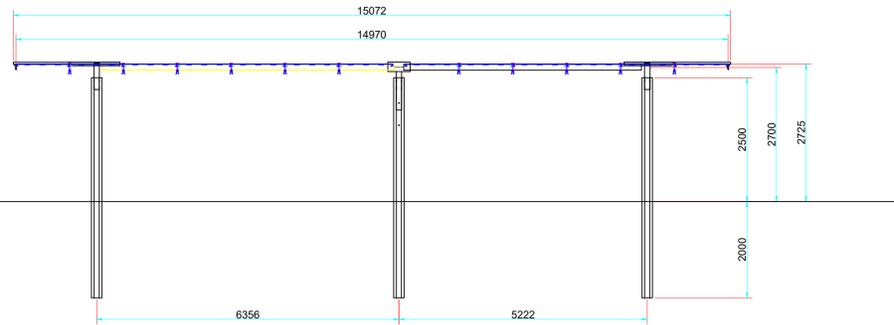


Tracker - Pianta

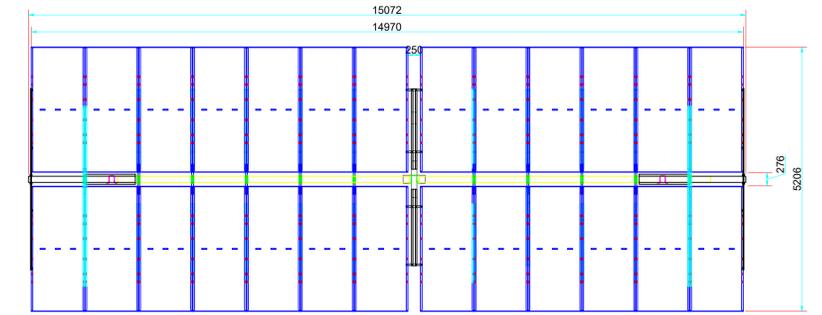

Tracker - Configurazione massima rotazione - Sezione laterale

Tracker - Configurazione orizzontale - Sezione laterale

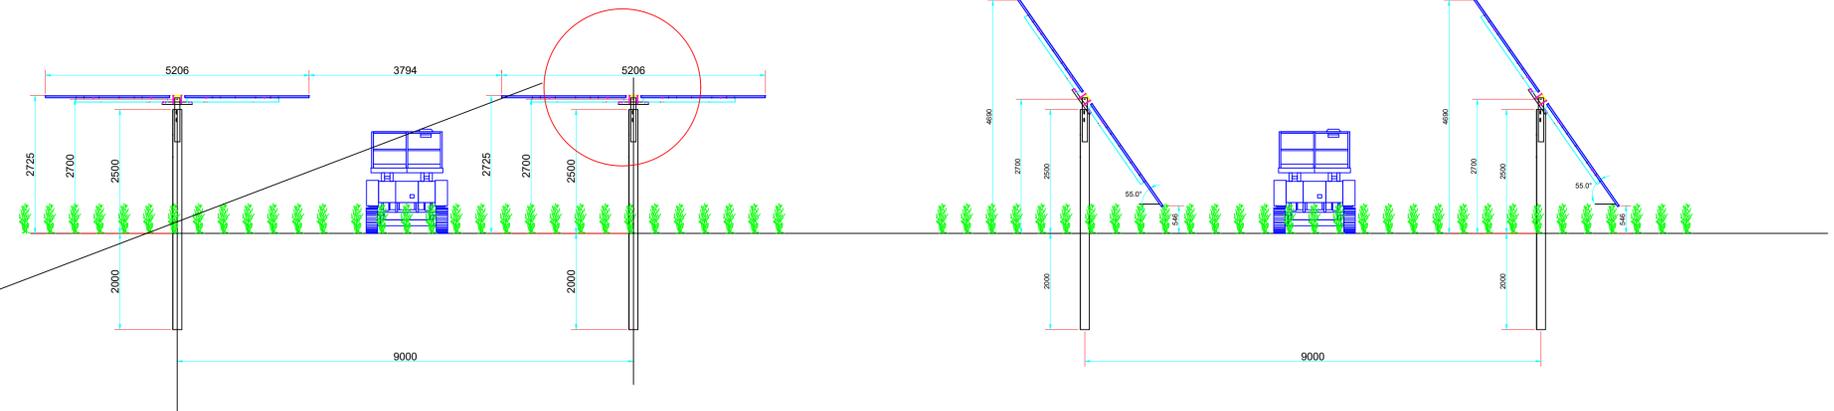

Tracker - Sezione di dettaglio

