

REGIONE BASILICATA



COMUNE DI FORENZA



IMPIANTO AGROVOLTAICO

PROGETTO REALIZZAZIONE IMPIANTO FOTOVOLTAICO E RELATIVE
OPERE DI CONNESSIONE IN AGRO DI FORENZA - PZ
LOCALITÀ TUFAROLI

POTENZA NOMINALE 20 MW

N° ALLEGATO
A.12. b9 - B

Particolare recinzione tipo

COMMITTENTE

SELENITE NEW ENERGY SRL


PIAZZA CAVOUR N° 19
00193 - ROMA
P.IVA 16245051004

Il Tecnico
Ing. Francesco Dinota




DATA: GENNAIO 2023

Rev n°1

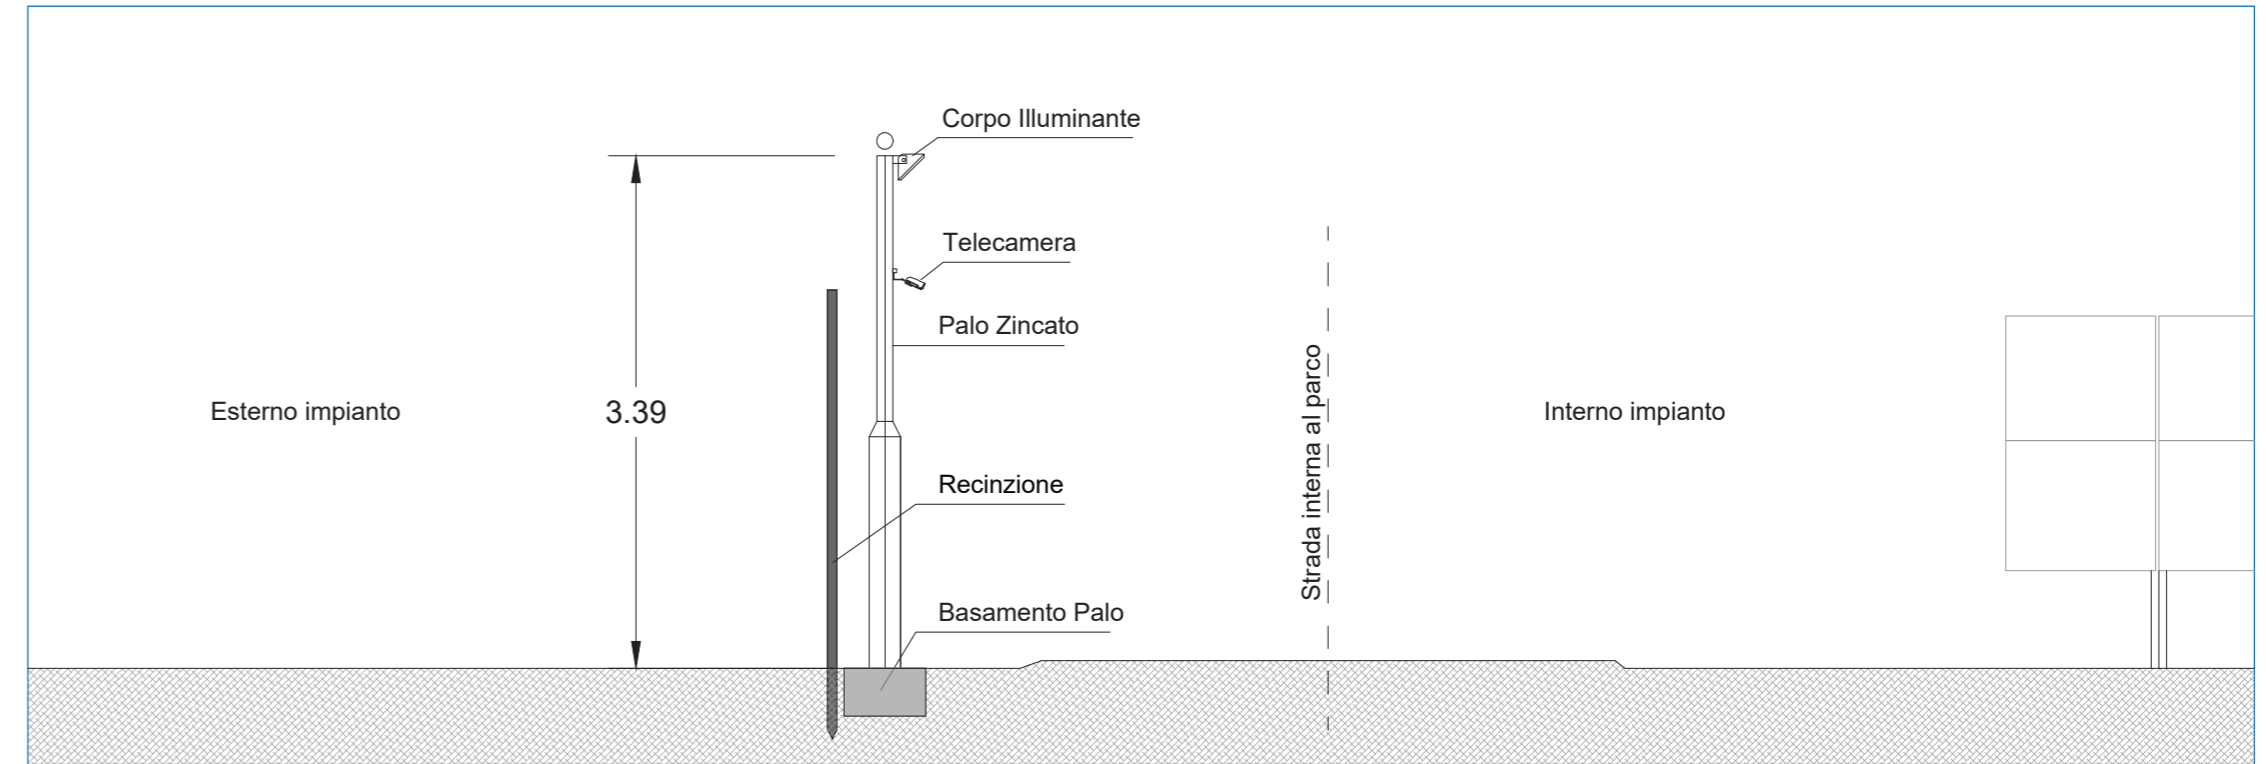

Sezione con palo illuminazione e impianto sorveglianza
Scala 1:50

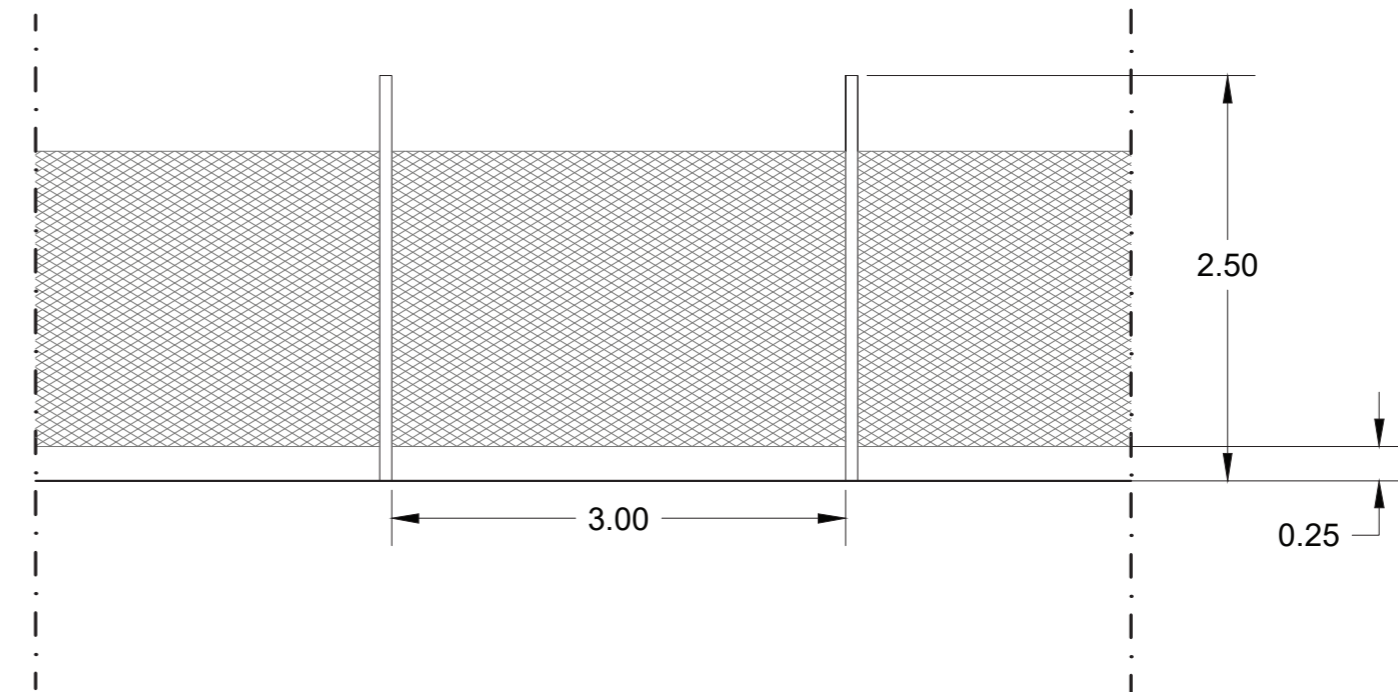

Particolare recinzione
Scala 1:50