


REGIONE BASILICATA

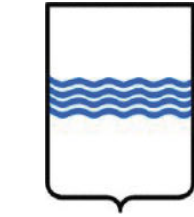

COMUNE DI FORENZA



IMPIANTO AGROVOLTAICO

PROGETTO REALIZZAZIONE IMPIANTO FOTOVOLTAICO E RELATIVE OPERE DI CONNESSIONE IN AGRO DI FORENZA - PZ
LOCALITÀ TUFAROLI

POTENZA NOMINALE 20 MW

Studio di Impatto Ambientale

N° ALLEGATO
A.13.11a

Carta dei Vincoli dell'Area (42/2004)



COMMITTENTE
SELENITE NEW ENERGY SRL

PIAZZA CAVOUR N° 19
00193 - ROMA
P.IVA 16245051004

IL TECNICO

Dott. Forestale ALFONSO TORTORA
POTENZA PZ - 85100
Via Torraca n.102
Ordine dei Dott. Agronomi e Dott. Forestali della Provincia di Potenza n. 306



DATA: GENNAIO 2023

Rev n°1

Legenda


Opere in Progetto

Impianto

- Pannelli Fotovoltaici
- Cavidotto Interrato
- Cabine di Campo
- Cancelli
- Recinzione + Strada Perimetrale
- Cabina Elevazione
- CONFINE LOTTI
- TOC
- Stazione Terna
- Confini Comunali

Vincoli D. Lgs. 42_2004

- Tratturi-art10
- Fiumi, torrenti e corsi d'acqua - Buffer 150 m
- Beni Paesaggistici - Foreste e Boschi
- Beni Interesse Archeologico art 10
- beni_interesse_archeologico_art_10_Buff_FV_300m

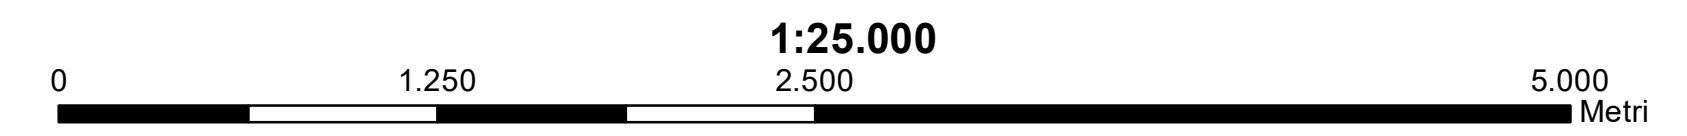

1:25.000