




SEZIONE IN CORRISPONDENZA DELL'IMBOCCO

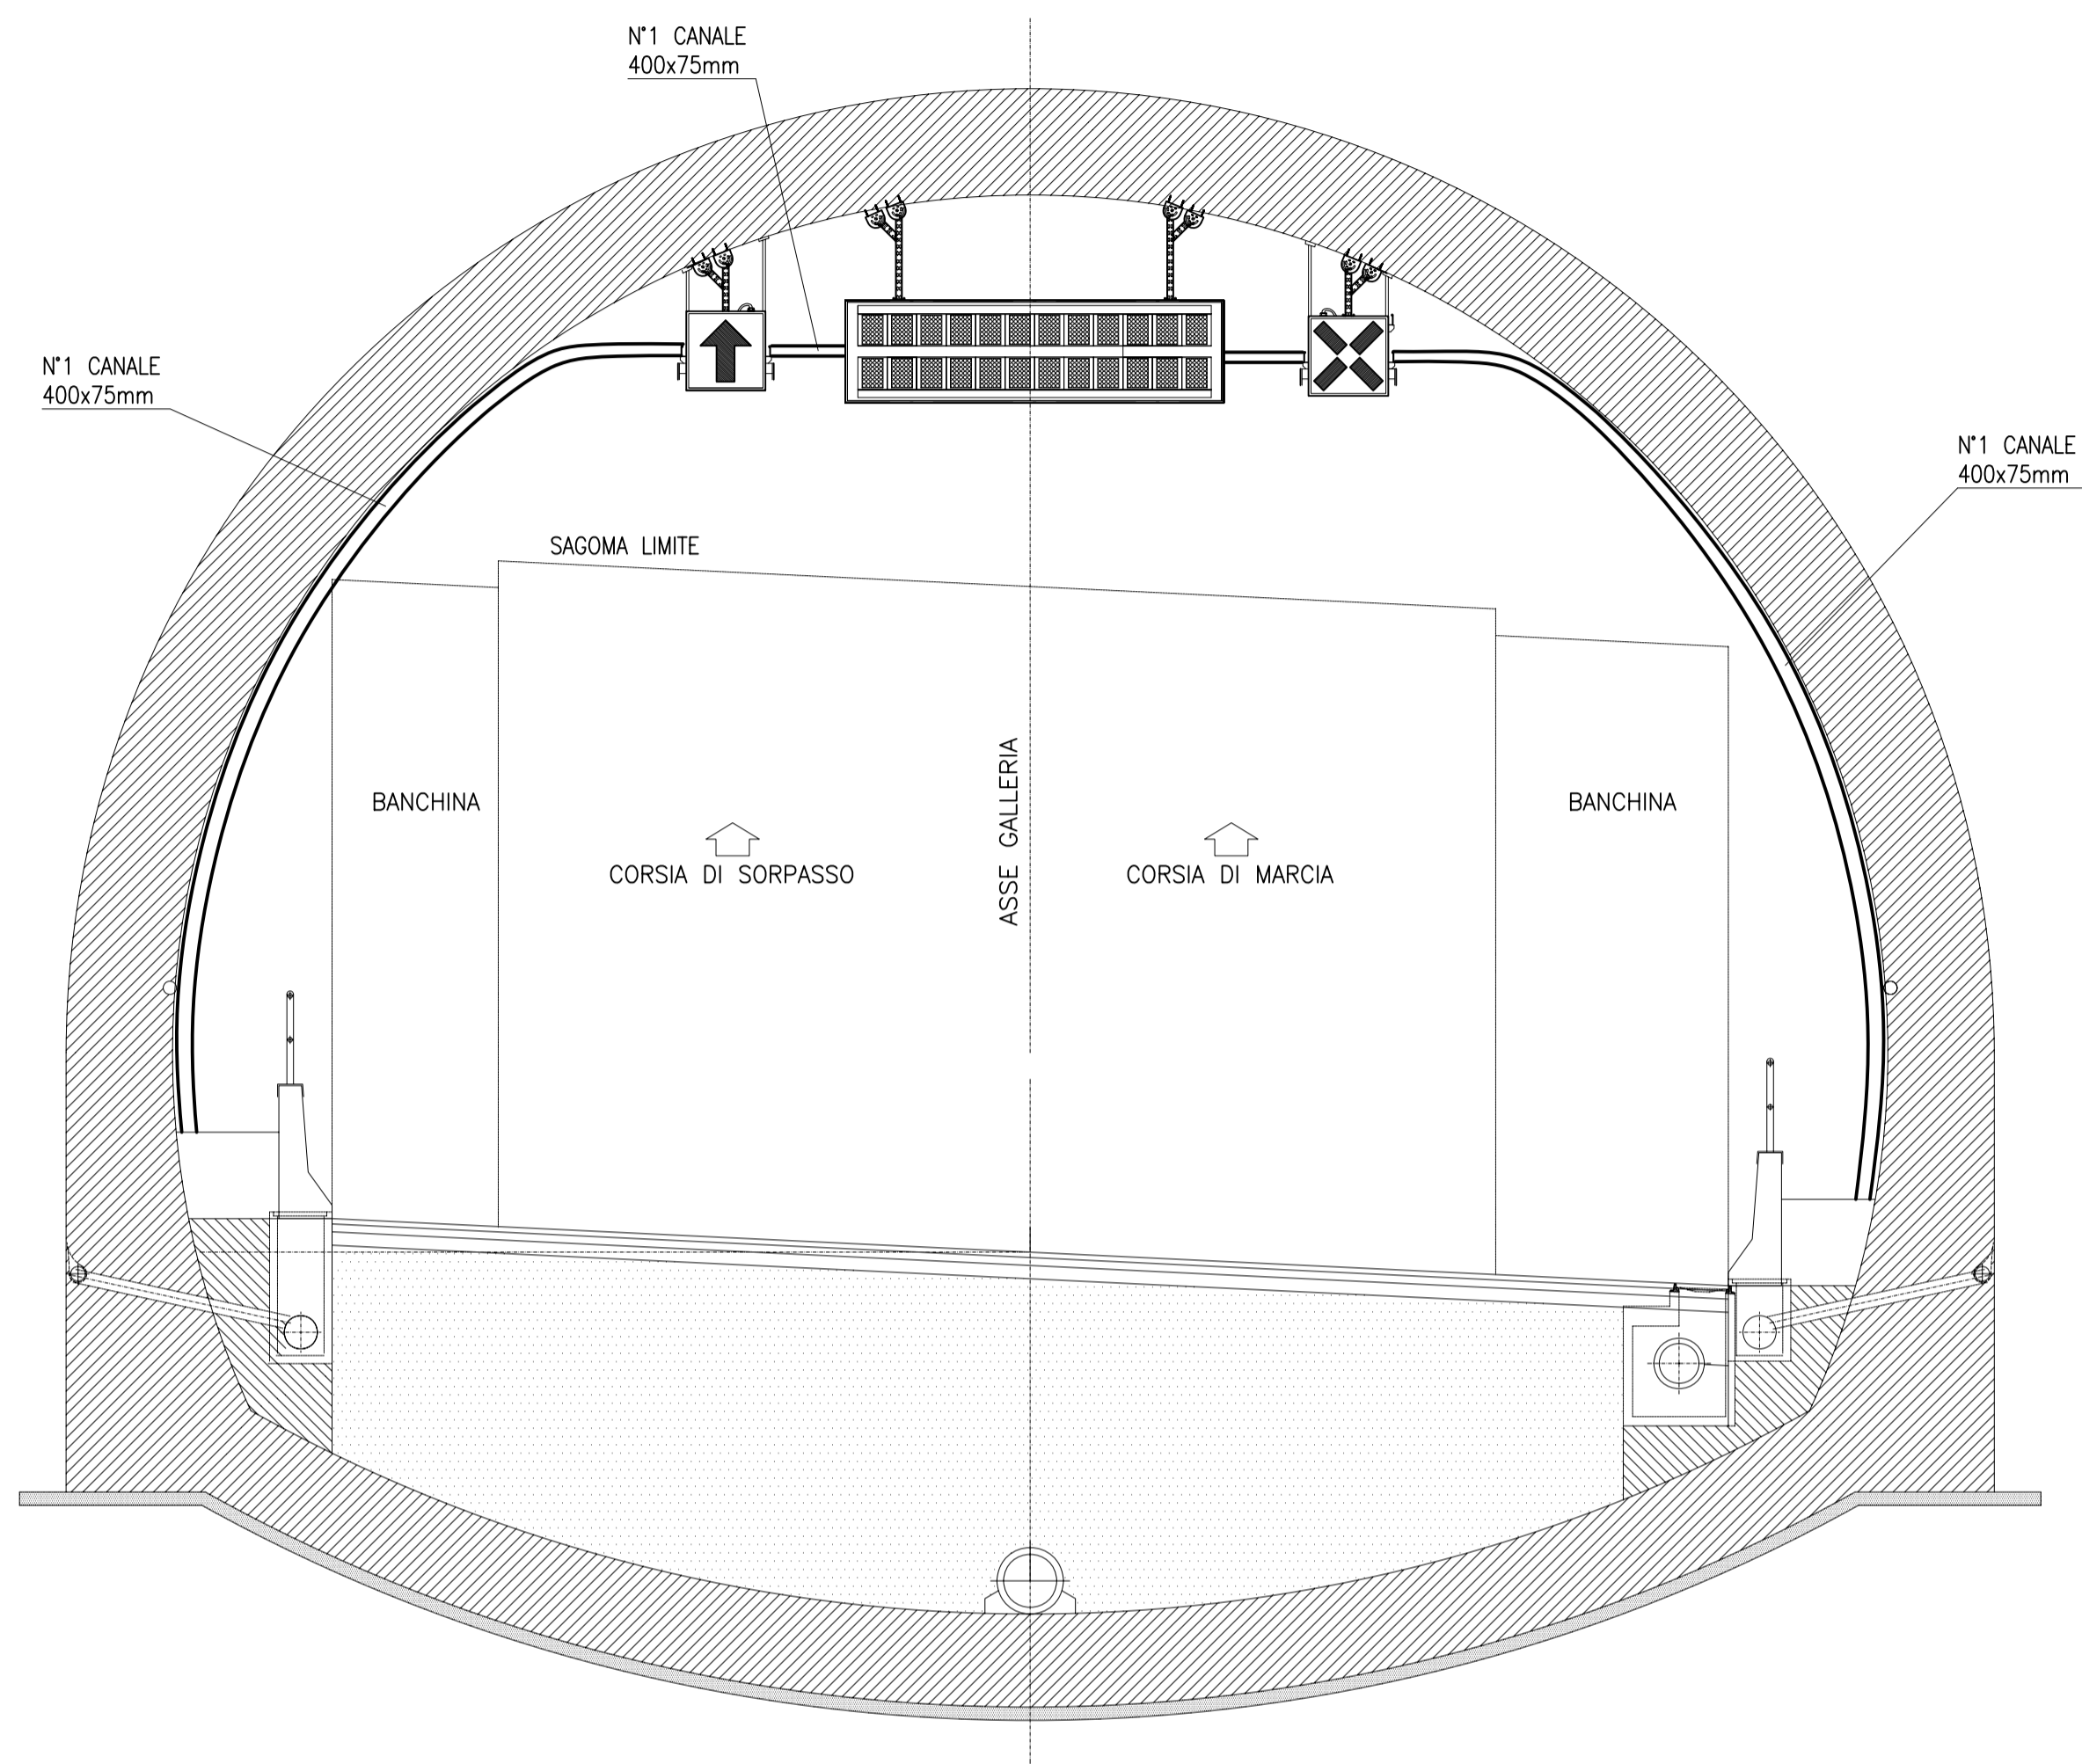


SEZIONE IN CORRISPONDENZA DELLA STAZIONE SOS E DEL CARTELLO COMPOSITO DI SEGNALAZIONE PERICOLO

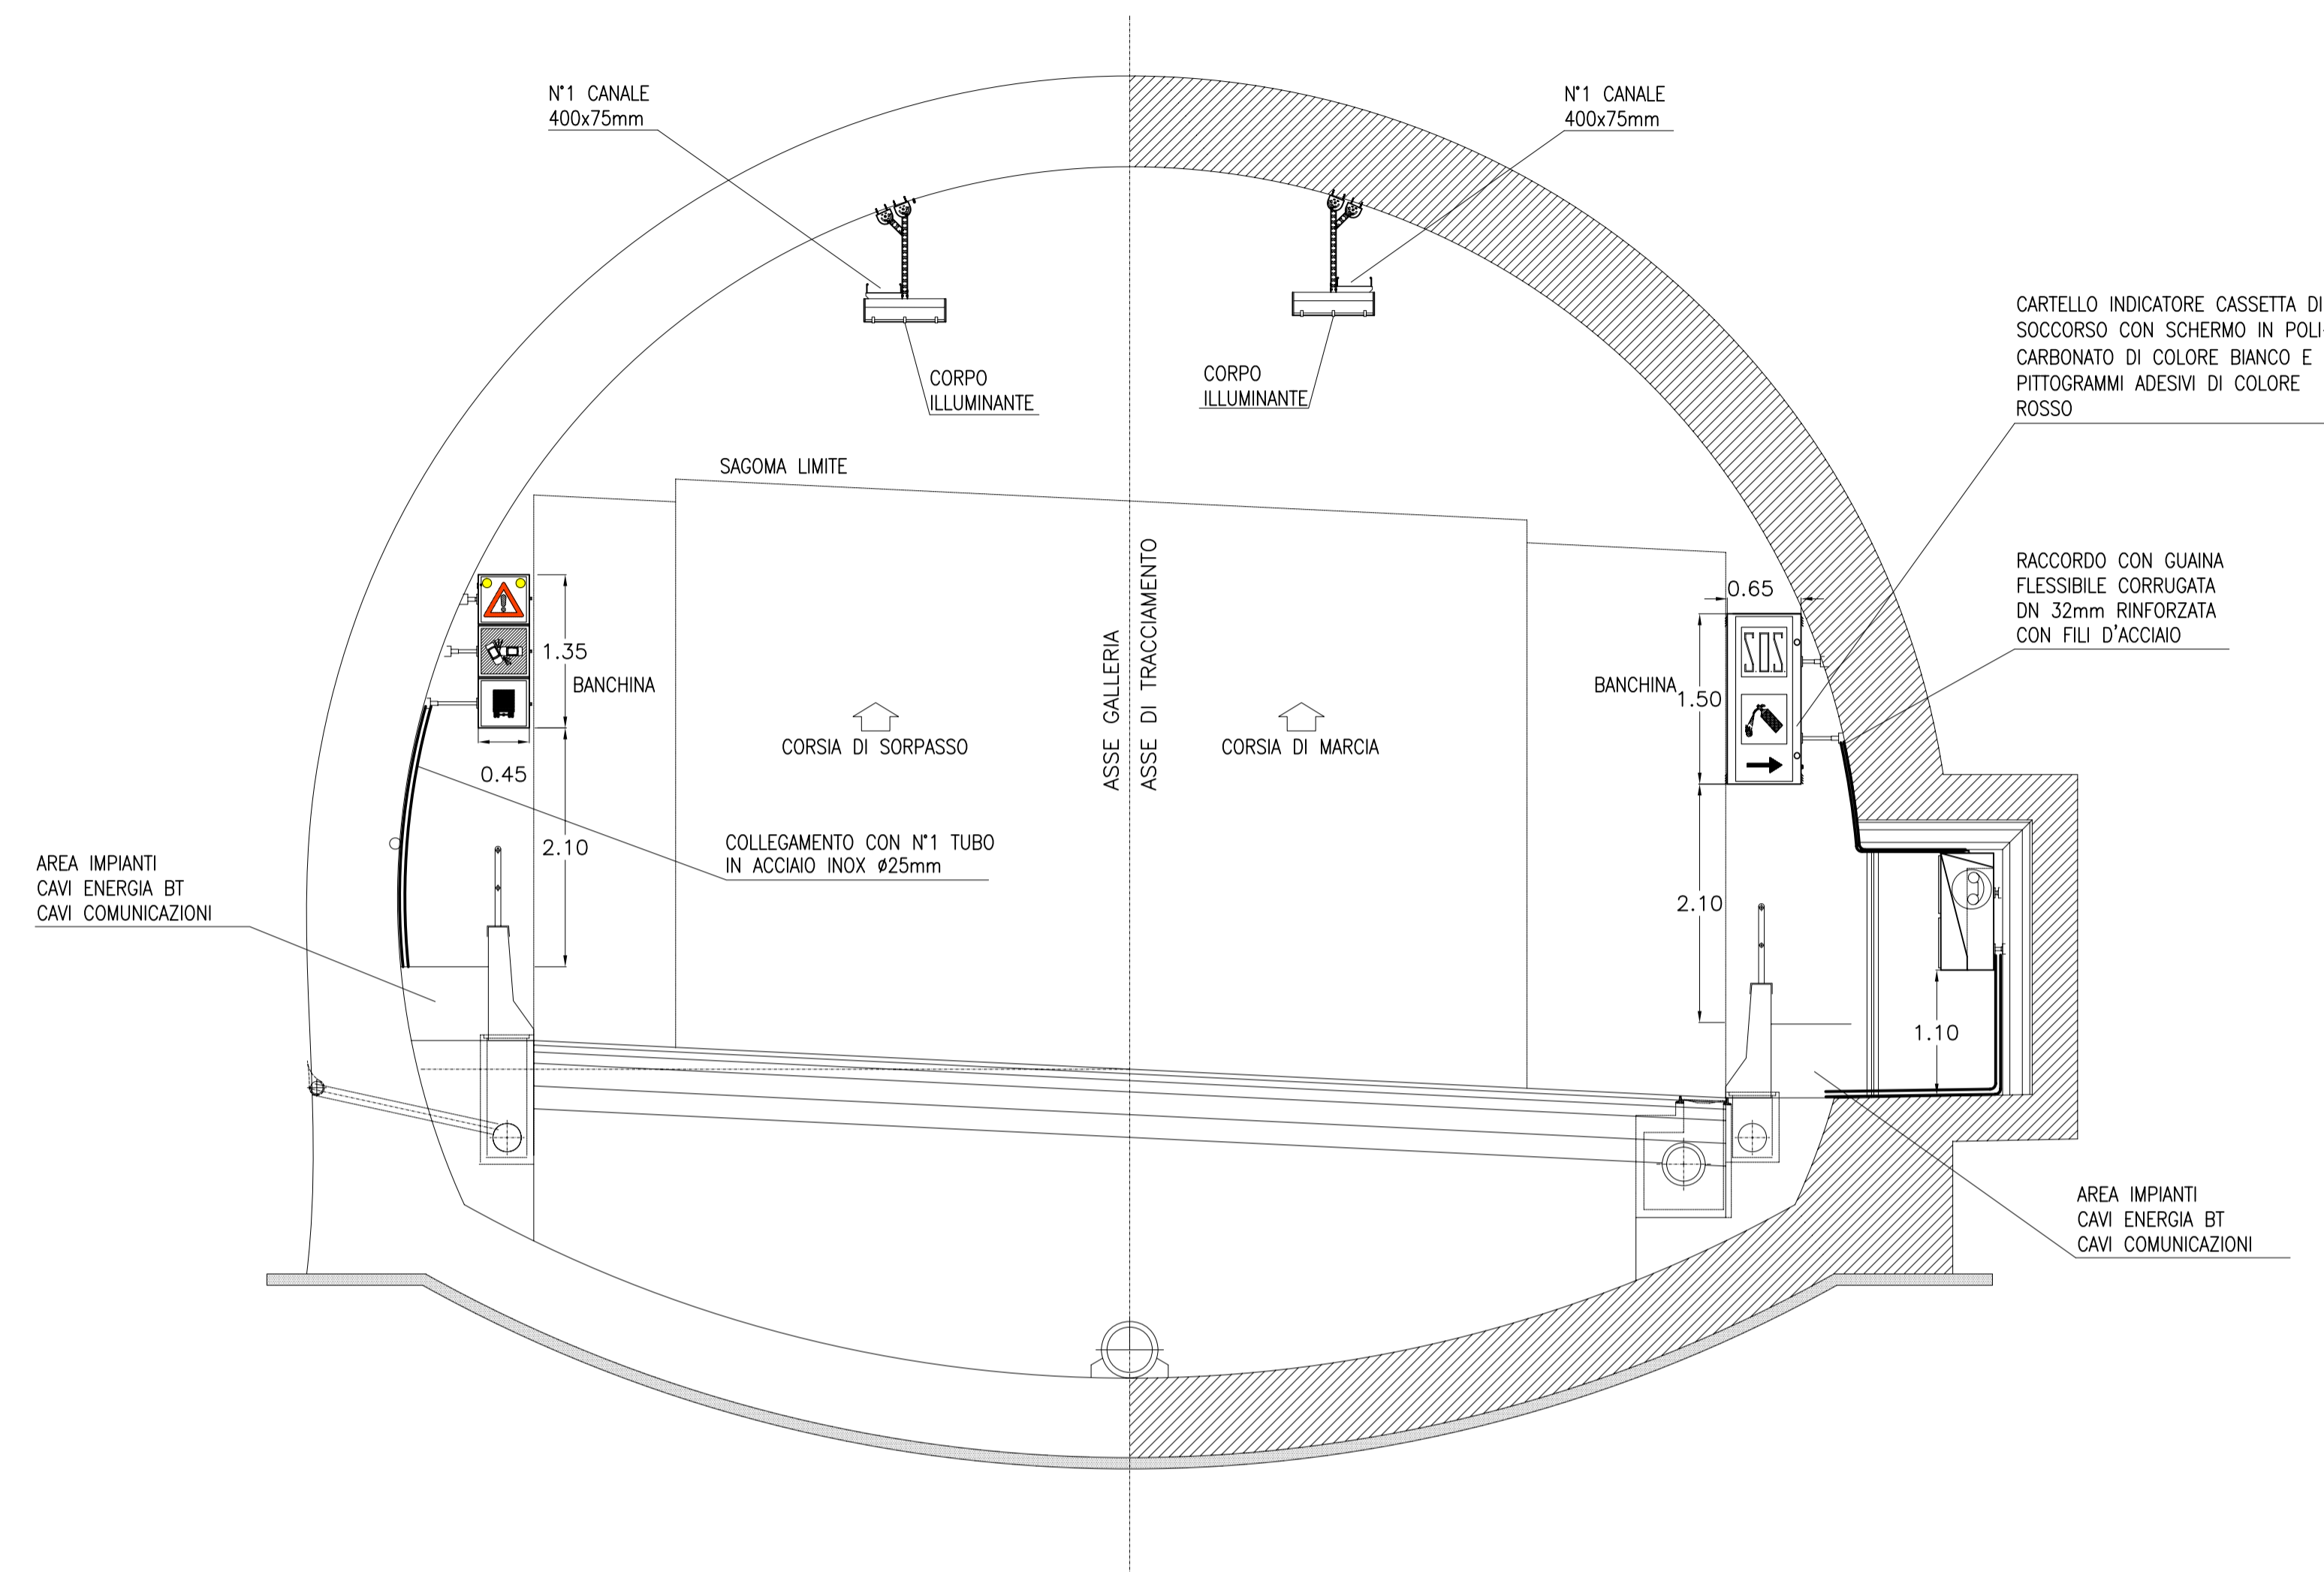


EQUIPAGGIAMENTO INTERNO DEL CARTELLO S.O.S.

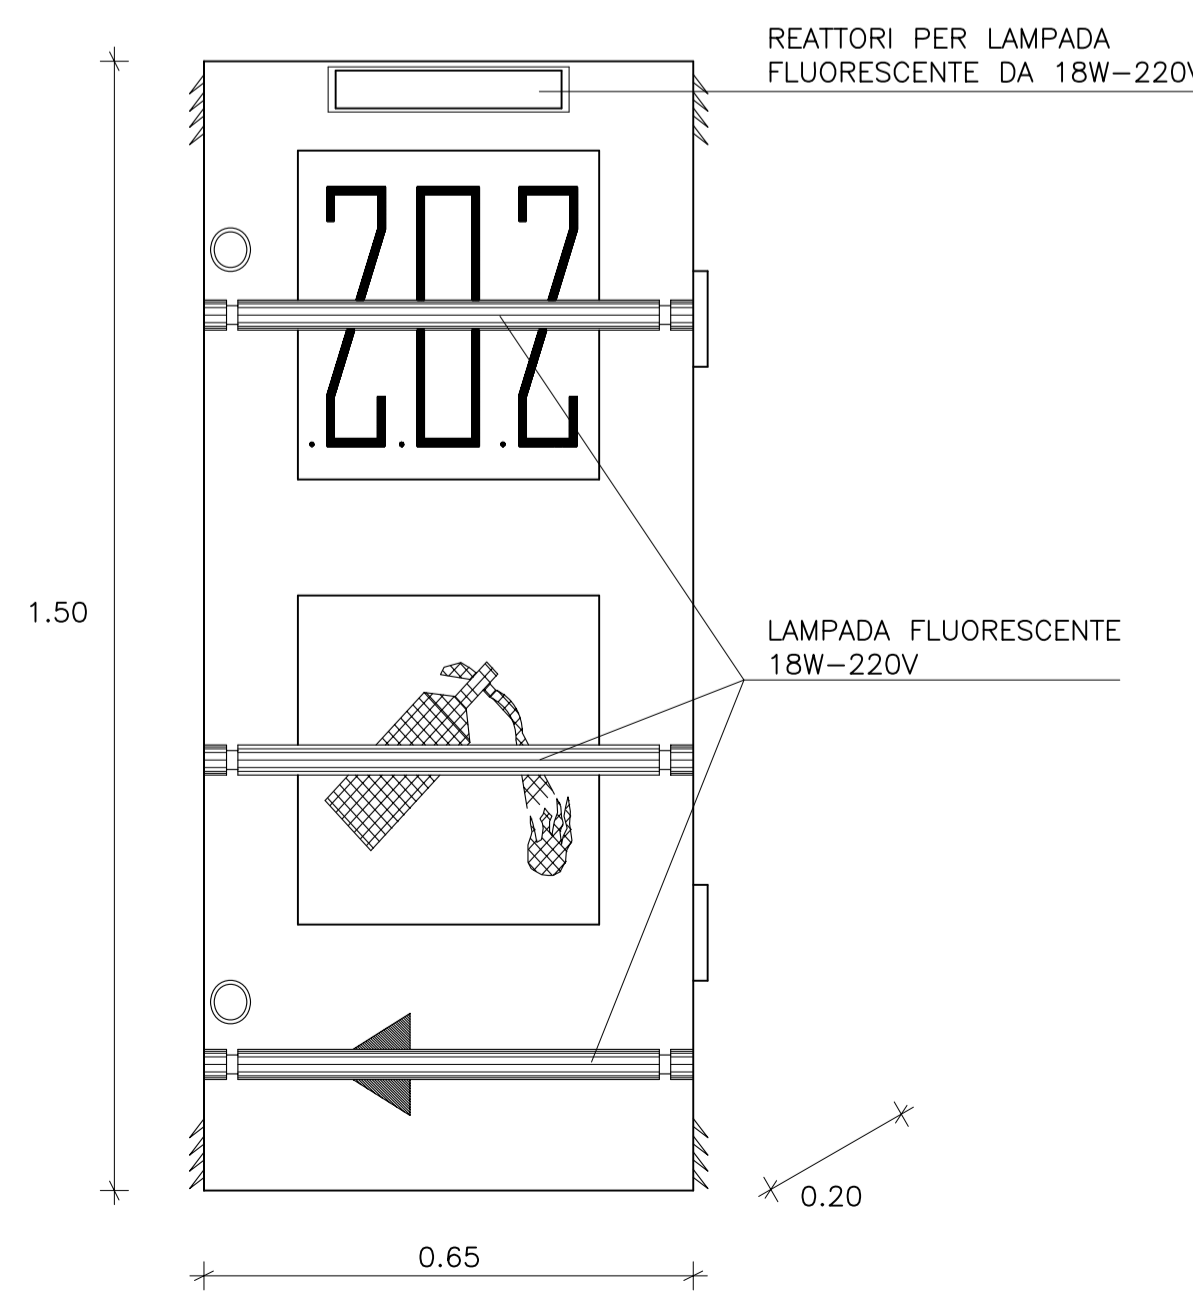

PARTICOLARE DEL CARTELLO SEGNALE

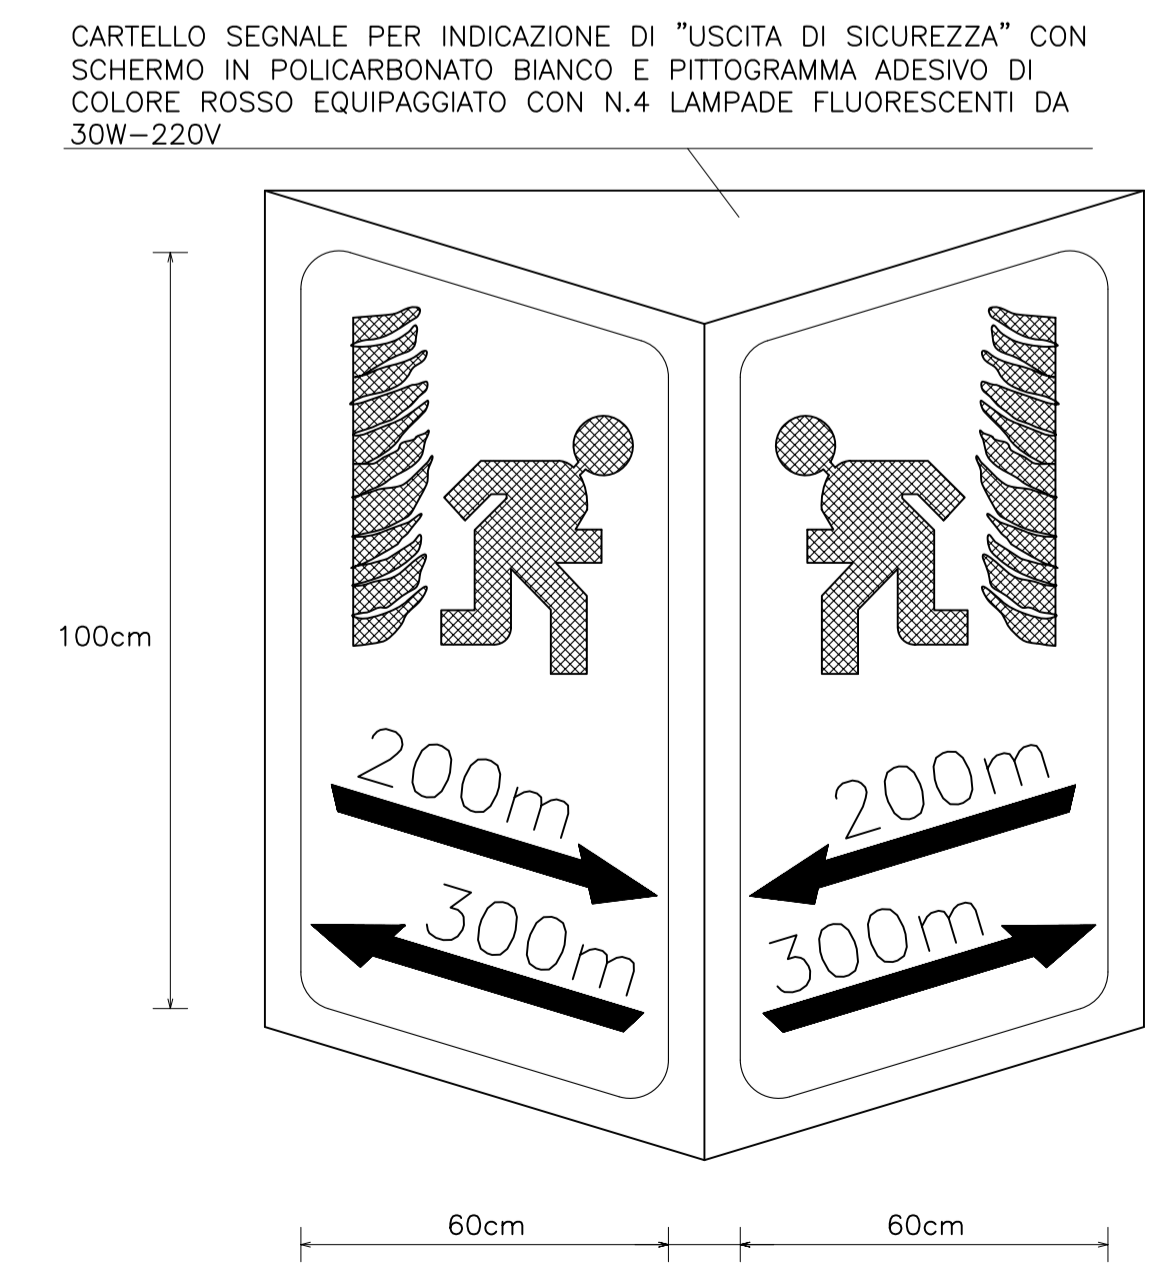

CASSETTA DI SEGNALAZIONE SOCCORSO IN GALLERIA

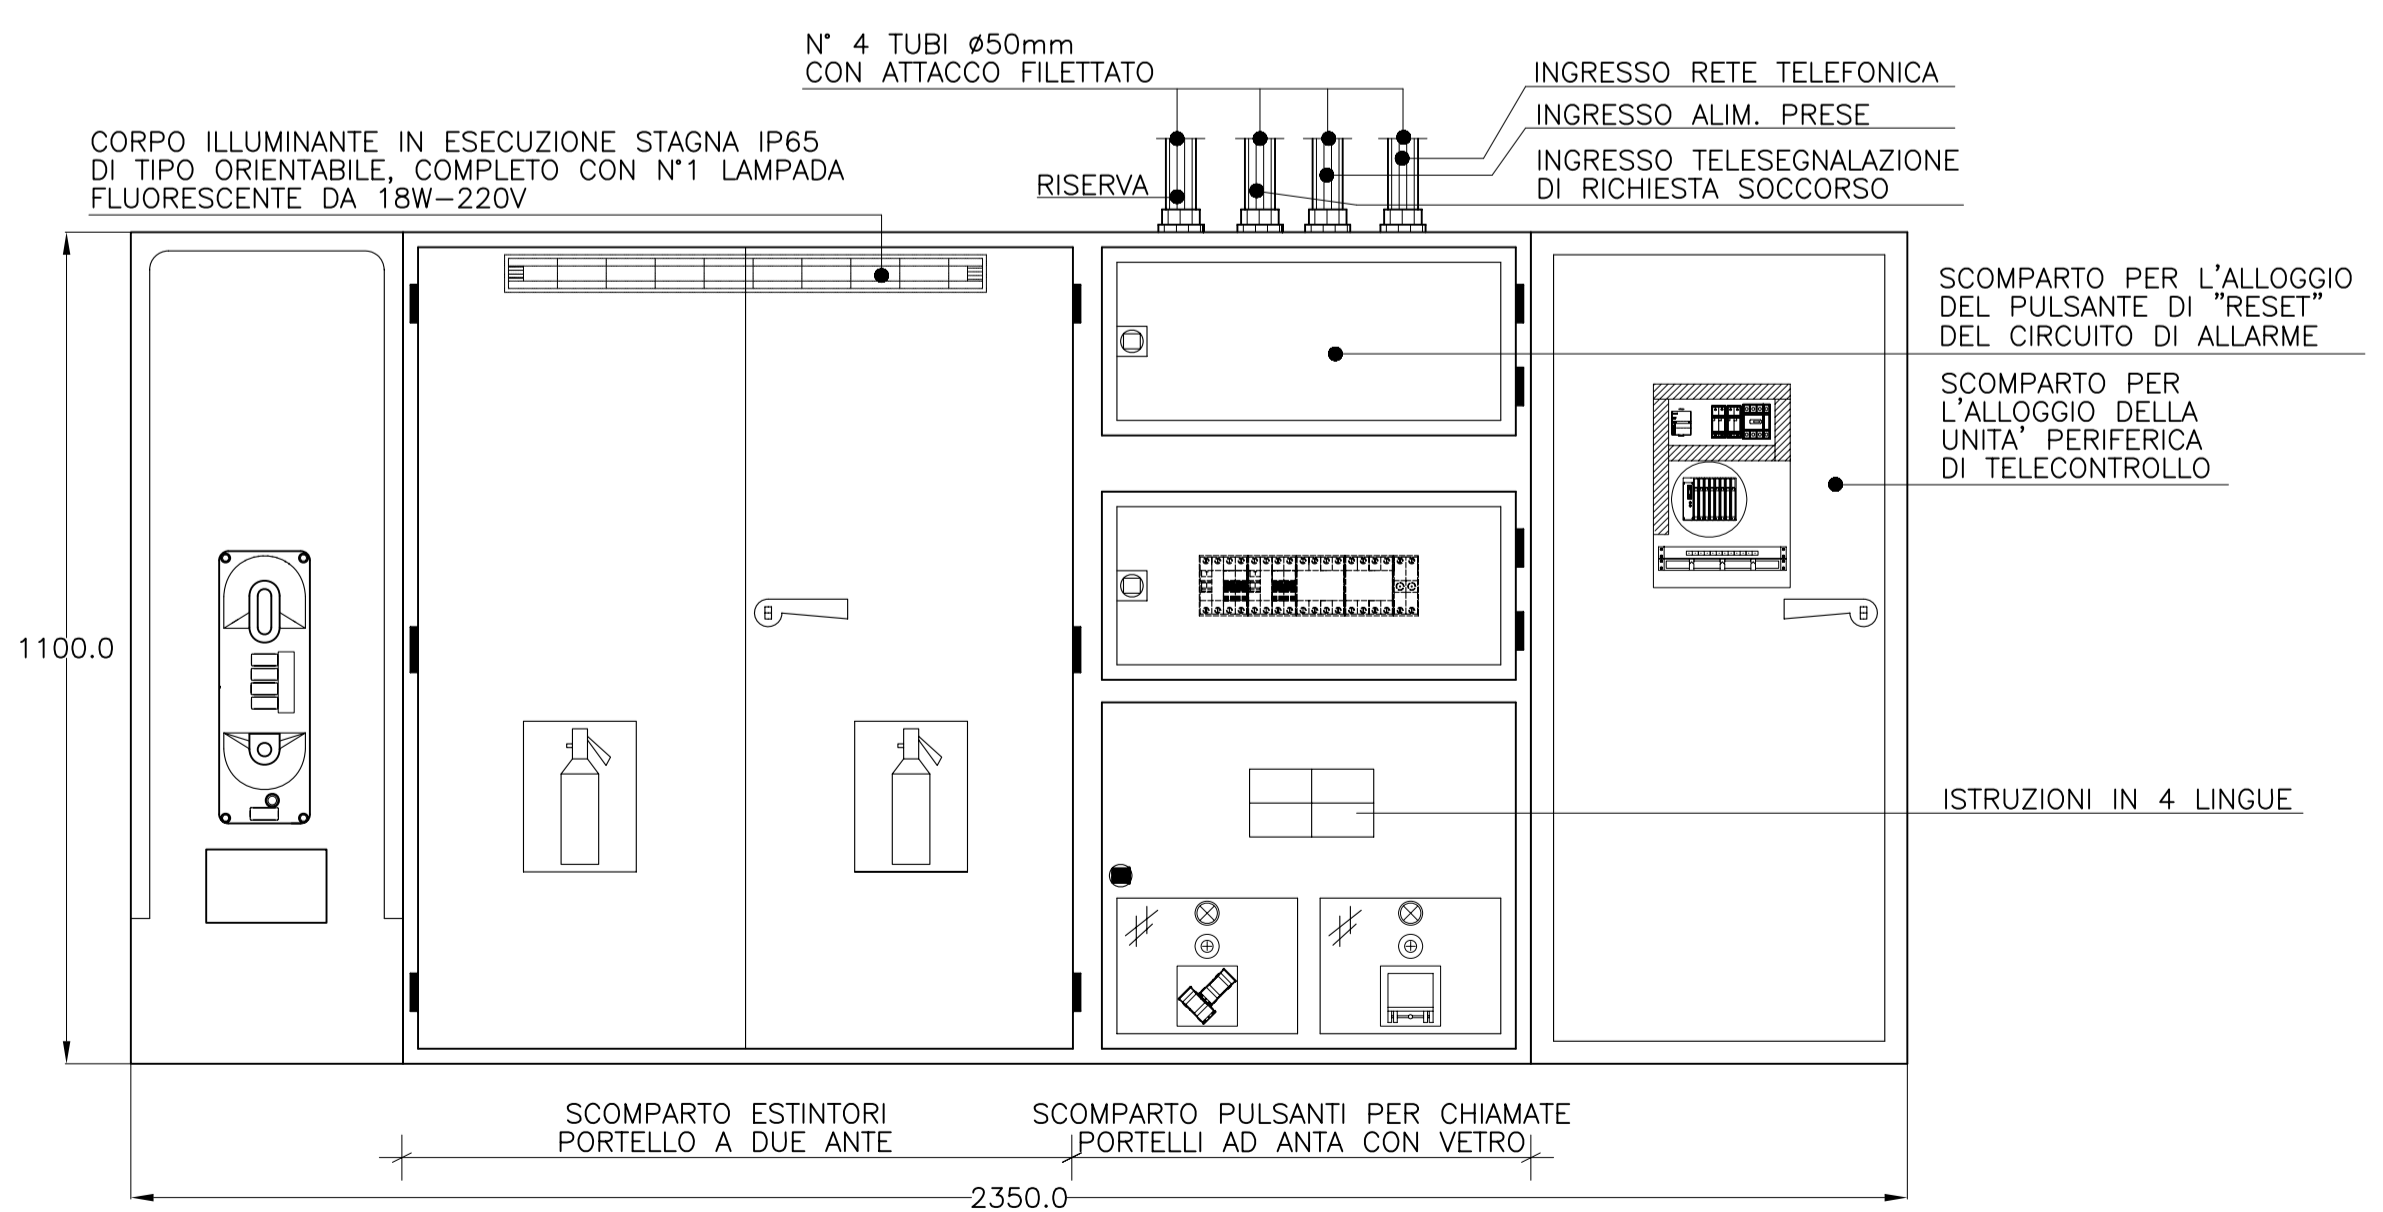

**CORRIDOIO PLURIMODALE TIRRENICO-NORD EUROPA
ITINERARIO AGRIGENTO -CALTANISSETTA-A19**
S.S. N° 640 "DI PORTO EMPEDOCLE"
AMMODERNAMENTO E ADEGUAMENTO ALLA CAT. B DEL D.M. 5.11.2001
Dal km 44+400 allo svincolo con l'A19

PROGETTO DEFINITIVO

GRUPPO DI PROGETTAZIONE	ATI: TECHNITAL s.p.a. (mandataria) S.I.S. Studio di Ingegneria Stradale s.r.l. DELTA Ingegneria s.r.l. INFRATEC s.r.l Consulting Engineering PROGIN s.p.a.	RESPONSABILI DI PROGETTO Dott. Ing. M. Raccosta Ordine Ing. Verona n° A1665 Prof. Ing. A. Bevilacqua Ordine Ing. Palermo n° 4058 Dott. Ing. M. Carino Ordine Ing. Agrigento n° A628 Dott. Ing. N. Traccoli Ordine Ing. Potenza n° 836 Dott. Ing. S. Esposito Ordine Ing. Roma n° 20837 IL GEOLOGO
VISTO:IL RESPONSABILE DEL PROCEDIMENTO Dott. Ing. Massimiliano Fidenzi	VISTO:IL RESPONSABILE DEL SERVIZIO PROGETTAZIONE Dott. Ing. Antonio Valente	INTEGRAZIONE PRESTAZIONI SPECIALISTICHE Dott. Ing. M. Raccosta
		DATA PROTOCOLLO

IMPIANTI ELETTRICI DI ILLUMINAZIONE, VENTILAZIONE E TELECONTROLLO IMPIANTI DI GALLERIA
SEZIONI TIPO DI GALLERIA CON UBICAZIONE DELLE APPARECCHIATURE ELETTRICHE E DELLA CARTELLONISTICA LUMINOSA

CODICE PROGETTO	NOME FILE L0407B_D_0501_T01_M06_IMP_S201.DWG	REVISIONE	FOGLIO	SCALA:
L0407B D 0501	CODICE ELAB. T01M06IMP S201	A	01 di 01	GRAFICA
D				
C				
B				
A	EMISSIONE			
REV.	DESCRIZIONE	DATA	VERIFICATO RESP. TECNICO	APPROVATO RESP. DI SETTORE