


REGIONE BASILICATA

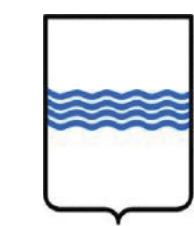

COMUNE DI FORENZA



IMPIANTO AGROVOLTAICO

PROGETTO REALIZZAZIONE IMPIANTO FOTOVOLTAICO E RELATIVE OPERE DI CONNESSIONE IN AGRO DI FORENZA - PZ
LOCALITÀ TUFAROLI

POTENZA NOMINALE 20 MW

N° ALLEGATO
A.14.2a

Carta dei Vincoli D.Lgs. 42/2004



COMMITTENTE
SELENITE NEW ENERGY SRL

PIAZZA CAVOUR N° 19
00193 - ROMA
P.IVA 16245051004

IL TECNICO

DOTT.AGR. Milano Pasquale Fausto

Via Casal Grande,62
85010 - Vaglio di Basilicata (PZ)
email pec: p.milano@conafpec.it




DATA: GENNAIO 2023

Rev n°1

Legenda

Impianto_Forenza	Vincoli D.Lgs. 42/2004
— Tracker	Beni-paesaggistici-art-142-let-g-Foreste-e-boschi
— Cabina Elevazione	beni_interesse_archeologico_art_10
— Cabine	Siti Archeologici_Buffer 300m
— Cannello	Beni-Archeologici-Tratturi-art-10
— Cavidotto Interrato	Fiumi-torrenti-Buffer150m
— SE Terna	beni_monumentali_art_10
— Recinzione	
— Piste	

1:20.000

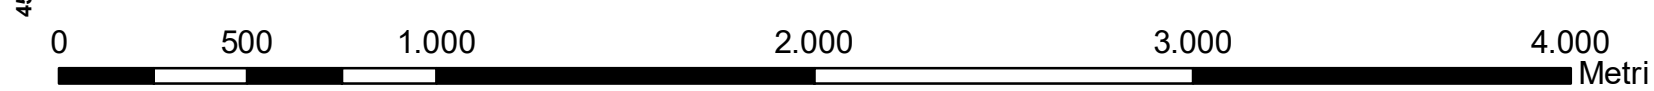

Coord. System: WGS 1984 UTM Zone 33N - EPSG: 32633