


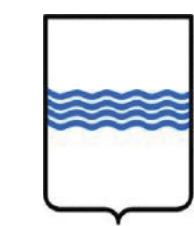

REGIONE BASILICATA



COMUNE DI FORENZA



IMPIANTO AGROVOLTAICO

PROGETTO REALIZZAZIONE IMPIANTO FOTOVOLTAICO E RELATIVE OPERE DI CONNESSIONE IN AGRO DI FORENZA - PZ LOCALITÀ TUFAROLI

POTENZA NOMINALE 20 MW

N° ALLEGATO
A.14.2b

Carta dei Vincoli D.Lgs. 42/2004



COMMITTENTE
SELENITE NEW ENERGY SRL

PIAZZA CAVOUR N° 19
00193 - ROMA
P.IVA 16245051004

IL TECNICO

DOTT.AGR. Milano Pasquale Fausto

Via Casal Grande,62
85010 - Vaglio di Basilicata (PZ)
email pec: p.milano@conafpec.it




DATA: GENNAIO 2023

Rev n°1

Legenda

- | | |
|-------------------------|---|
| Impianto_Forenza | Beni-paesaggistici-art-142-let-g-Foreste-e-boschi |
| Tracker | beni_interesse_archeologico_art_10 |
| Cabina Elevazione | Siti Archeologici_Buffer 300m |
| Cabine | Beni-Archeologici-Tratturi-art-10 |
| Cancelli | Fiumi-torrenti-Buffer150m |
| Cavidotto Interrato | beni_monumentali_art_10 |
| SE Terna | |
| Recinzione | |
| Piste | |

1:20.000

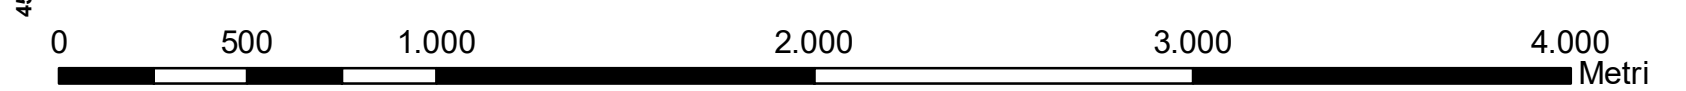

Coord. System: WGS 1984 UTM Zone 33N - EPSG: 32633