


REGIONE BASILICATA

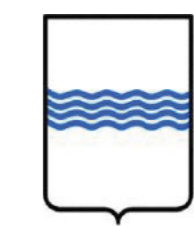

COMUNE DI FORENZA



IMPIANTO AGROVOLTAICO

PROGETTO REALIZZAZIONE IMPIANTO FOTOVOLTAICO E RELATIVE
OPERE DI CONNESSIONE IN AGRO DI FORENZA - PZ
LOCALITÀ TUFAROLI

POTENZA NOMINALE 20 MW

N° ALLEGATO
A.14.5a

Punti di Presa + Coni Ottici + Vincoli D.Lgs. 42/2004



COMMITTENTE
SELENITE NEW ENERGY SRL

PIAZZA CAVOUR N° 19
00193 - ROMA
P.IVA 16245051004

IL TECNICO

DOTT.AGR. Milano Pasquale Fausto

Via Casal Grande,62
85010 - Vaglio di Basilicata (PZ)
email pec: p.milano@conafpec.it




DATA: GENNAIO 2023

Rev n°1

Legenda

- Punti di Presa Fotografici
- Area_vasta_d'analisi_5Km
- Impianto_Forenza**
 - Tracker
 - Cabine
 - Cancelli
 - Recinzione
 - Piste
- Vincoli D.Lgs. 42/2004**
 - Beni-paesaggistici-art-142-let-g-Foreste-e-boschi
 - beni_interesse_archeologico_art_10
 - Siti Archeologici_Buffer 300m
 - Beni-Archeologici-Tratturi-art-10
 - Fiumi-torrenti-Buffer150m
 - beni_paesaggistici_art142f_parchi_riserve
 - beni_monumentali_art_10

1:20.000

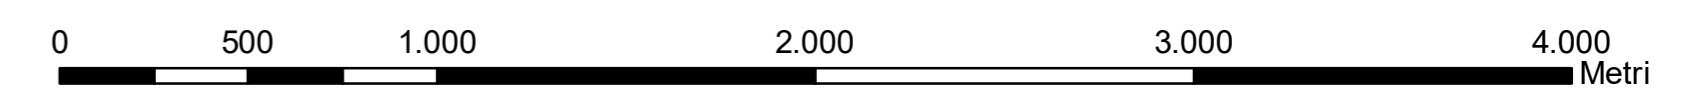

Coord. System: WGS 1984 UTM Zone 33N - EPSG: 32633