



DOCUMENTI DI RIFERIMENTO	N.

1	Ago. 2013	AGGIORNAMENTO SIC E ZPS	GIOACCHINI	GIORGI	SCIOSCI
0	Dic. 2008	EMISSIONE	SVARCA	CASATI	SCIOSCI
Rev.	DATA	DESCRIZIONE	ELABORATO	VERIFICATO	APPROVATO
Proprietario SNAM RETE GAS		Progettista saipem		COMMESSA P66990	
METANODOTTO PONTREMOLI - CORTEMAGGIORE DN 900 (36"), P 75 bar			DISEGNO LB-D-83216		
			REVISIONE 1		
SITI DI IMPORTANZA COMUNITARIA STRALCIO PLANIMETRICO DELL'OPERA			FG. 1	DI 5	
			SCALA 1:10.000		

Metanodotti in progetto

MET. PONTREMOLI - CORTEMAGGIORE DN 900 (36") - Tav. 1-33
RIF. ALL. AL COMUNE DI PONTREMOLI DN 100 (4") - Tav. 34

Metanodotti in dismissione

ALL. AL COMUNE DI PONTREMOLI DN 100 (4") - Tav. 34/A

LEGENDA MECCANICA

- MET. PONTREMOLI - CORTEMAGGIORE DN 900 (36") IN PROGETTO
- MET. PONTREMOLI - CORTEMAGGIORE DN 750 (30") IN DISMISSIONE
- ALTRE CONDOTTE IN PROGETTO
- CONDOTTE ESISTENTI IN DISMISSIONE
- CONDOTTE IN ESERCIZIO
- TRENCHLESS
- IMPIANTI IN PROGETTO
- IMPIANTI ESISTENTI
- PUNTO DI INTERCETTAZIONE DI DERIVAZIONE IMPORTANTE (PIDI)
- PUNTO DI INTERCETTAZIONE STACCO BY-PASS (PISB)
- PUNTO DI INTERCETTAZIONE DI LINEA (PIL)
- PUNTO DI INTERCETTAZIONE DI DERIVAZIONE SEMPLICE (PIDS)
- PUNTO DI INTERCETTAZIONE CON DISCAGGIO DI ALLACCIAMENTO (PIDA)
- CABINA DI RIDUZIONE
- PUNTO DI LANCIO E RICEVIMENTO PIG

PLANIMETRIA

INFRASTRUTTURE PROVVISORIE

- Piazzole stoccaggio tubazioni

LEGENDA OPERE ACCESSORIE

- Pista provvisoria di passaggio
- Adeguamento strade esistenti
- Strada di accesso agli impianti

LEGENDA DEI VINCOLI

- SITI DI IMPORTANZA COMUNITARIA (92/43/CEE)
- ZONE DI PROTEZIONE SPECIALE (79/409/CEE)

COMUNI	DATI DI PROGETTO
PROVINCE	
PROGRESSIVE CHILOMETRICHE	
LIMITI DI TRONCO	
PUNTI IMPIANTISTICI	
PISTE PROVVISORIE ADEGUAMENTI STRADE DI ACCESSO	
PIAZZOLE STOCCAGGIO TUBAZIONI C1	
ALLARGAMENTO FASCIA DI LAVORO	
OPERE CIVILI Trasversali Longitudinali	


Proprietario
SNAM RETE GAS
Progettista
 saipem

METANODOTTO PONTREMOLI - CORTEMAGGIORE
DN 900 (36"), P 75 bar

SITI DI IMPORTANZA COMUNITARIA
STRALCIO PLANIMETRICO DELL'OPERA

DISEGNO **LB - D - 83 216**
FOGLIO **2 di 5**
REVISIONE **1**
COMMESSA **P 66990**
SCALA **1:10.000**

Il presente disegno e' di proprieta' aziendale - La Societa' tutelera' i propri diritti a termine di legge.

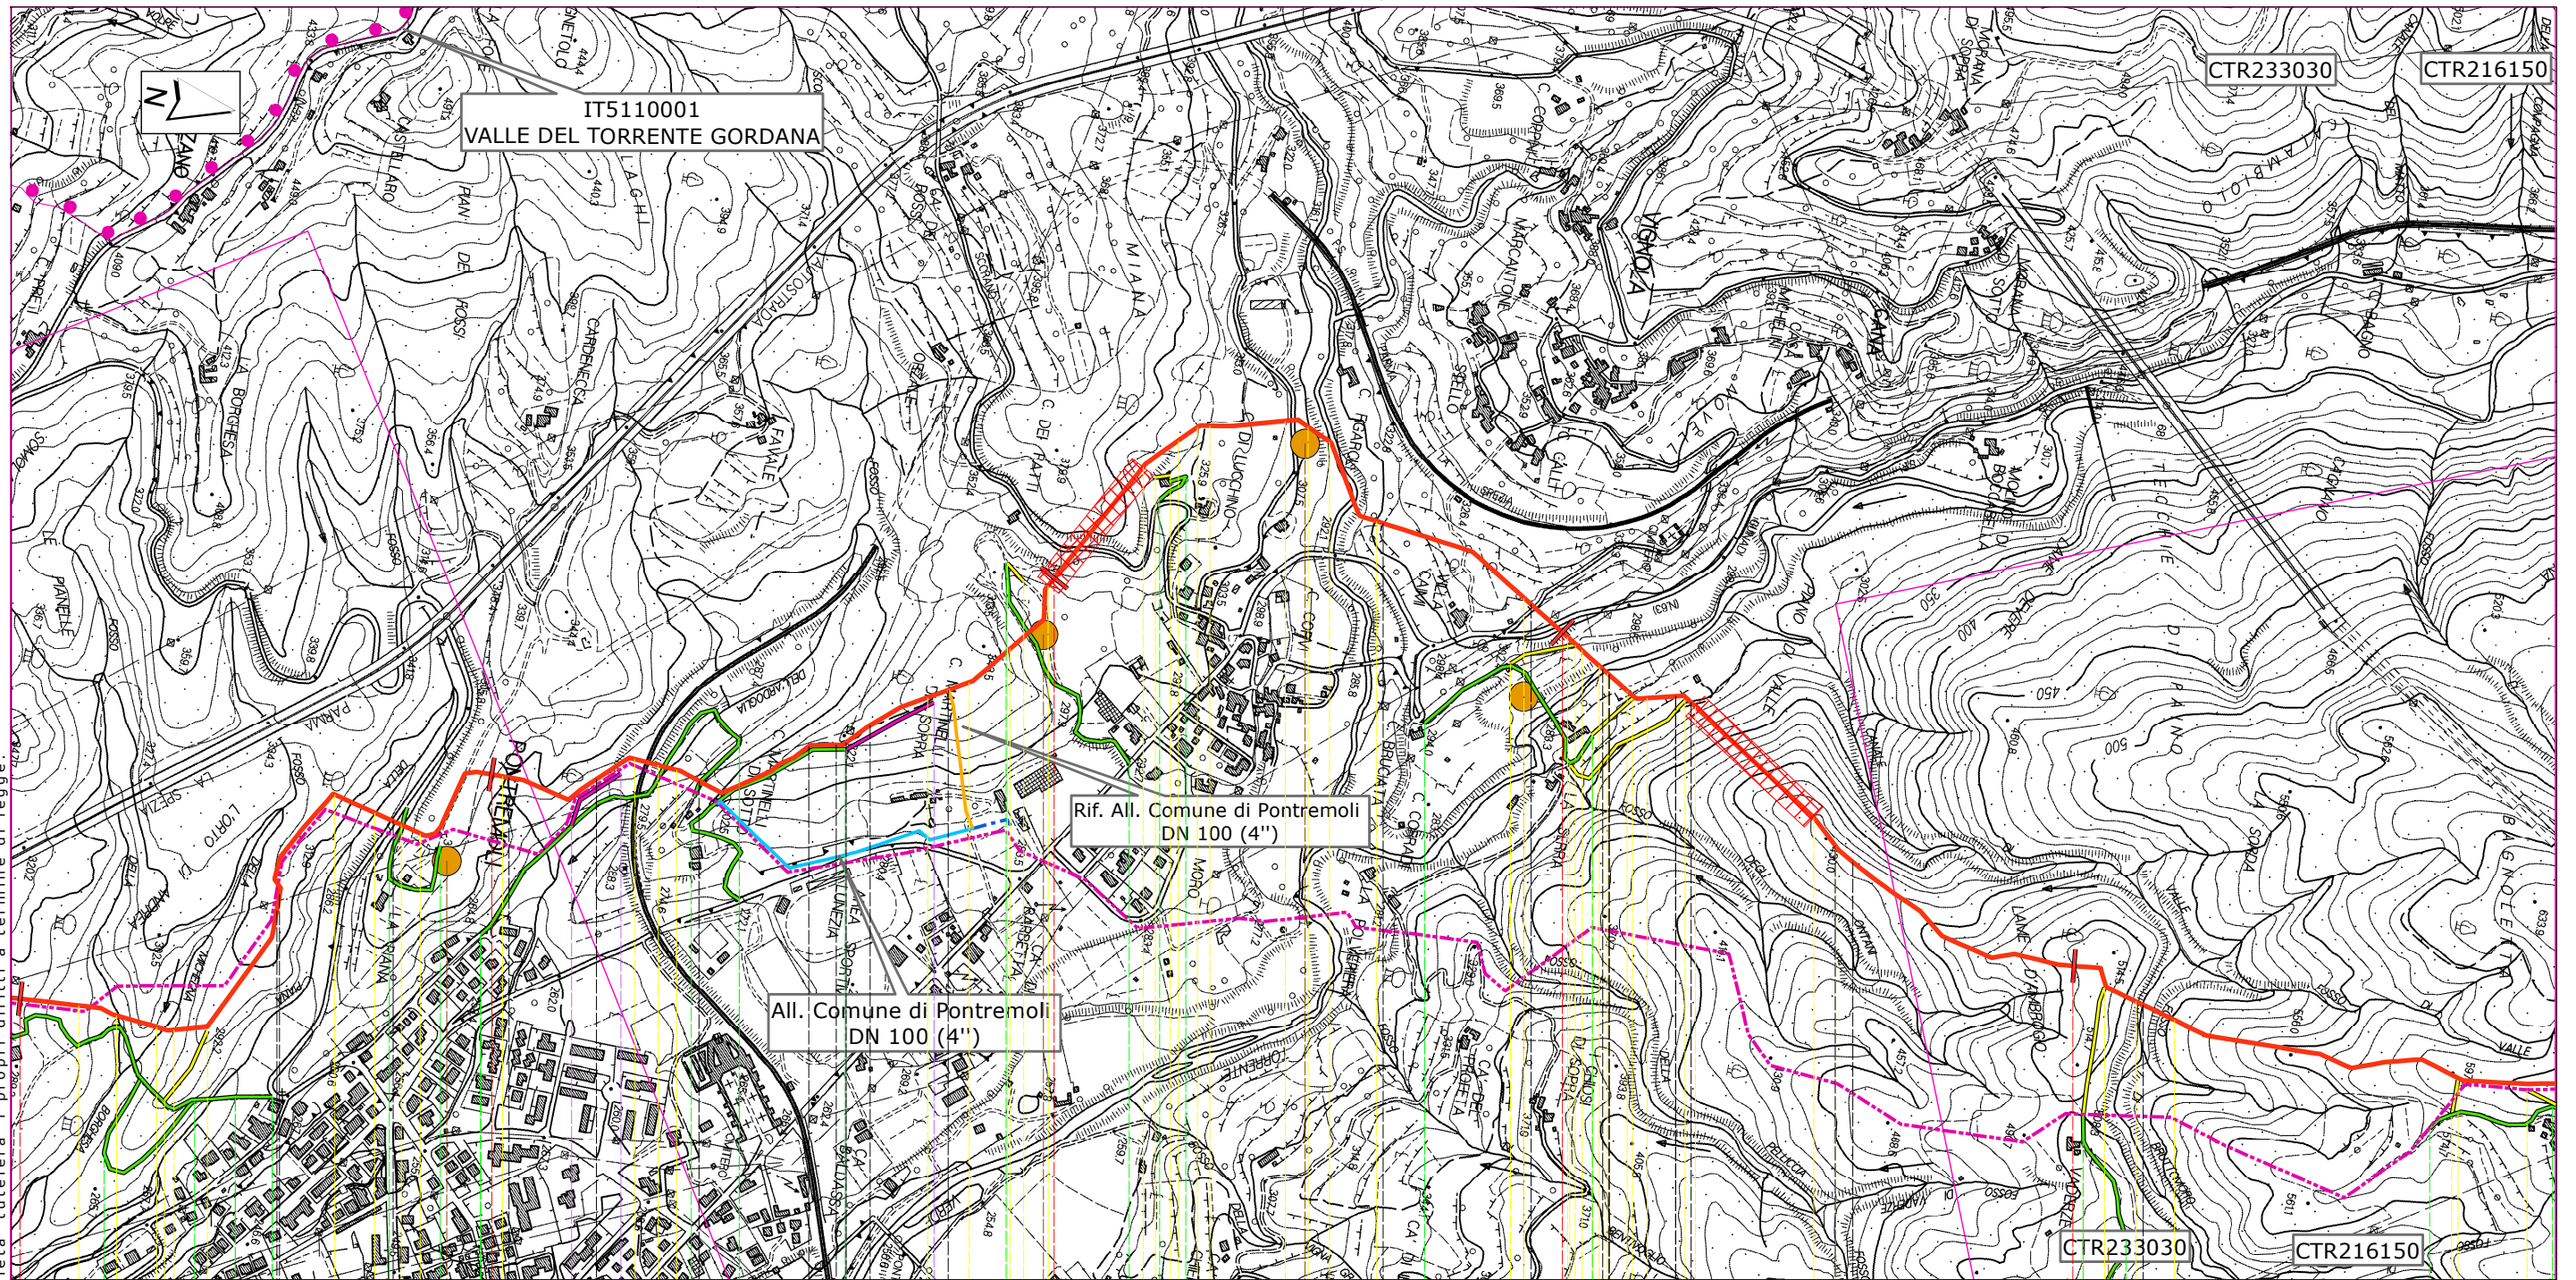

Pontremoli

Massa Carrara


6 7 8 9 10

108,765

PONTREMOLI - CORTEMAGGIORE

PIL n.1 km 7,175

PIDI n.2 km 7,755

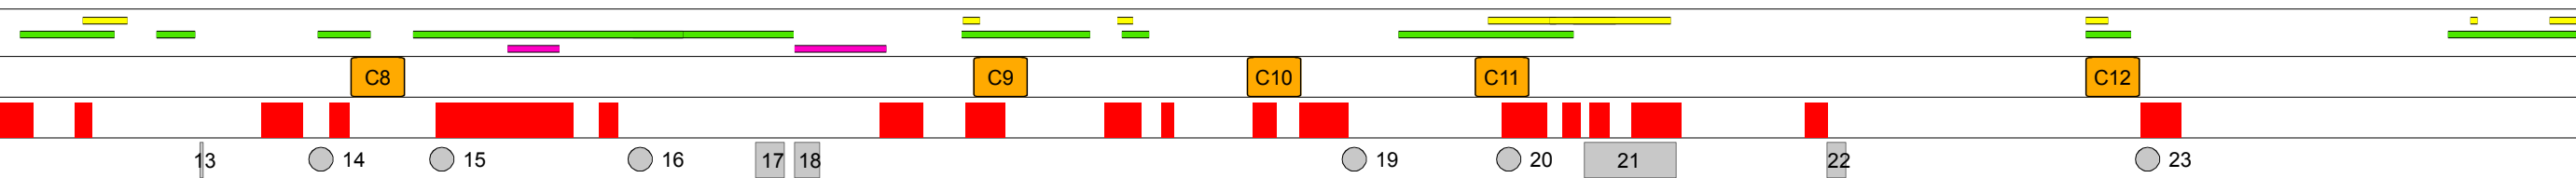



Proprietario
SNAM RETE GAS
 Progettista
saipem

METANODOTTO PONTREMOLI - CORTEMAGGIORE
 DN 900 (36"), P 75 bar
SITI DI IMPORTANZA COMUNITARIA
STRALCIO PLANIMETRICO DELL'OPERA

DISEGNO **LB-D-83216**
 FOGLIO **3 di 5**
 REVISIONE **1**
 COMMESSA **P66990**
 SCALA **1:10.000**

Tavola
3

Il presente disegno e' di proprieta' aziendale - La Societa' tutelera' i propri diritti a termine di legge.

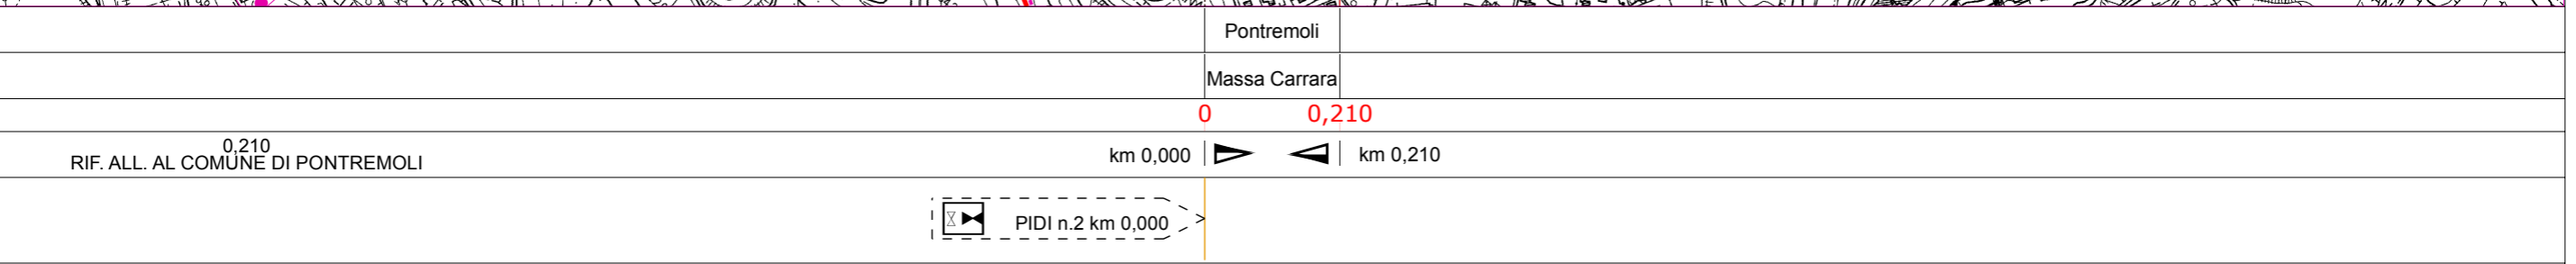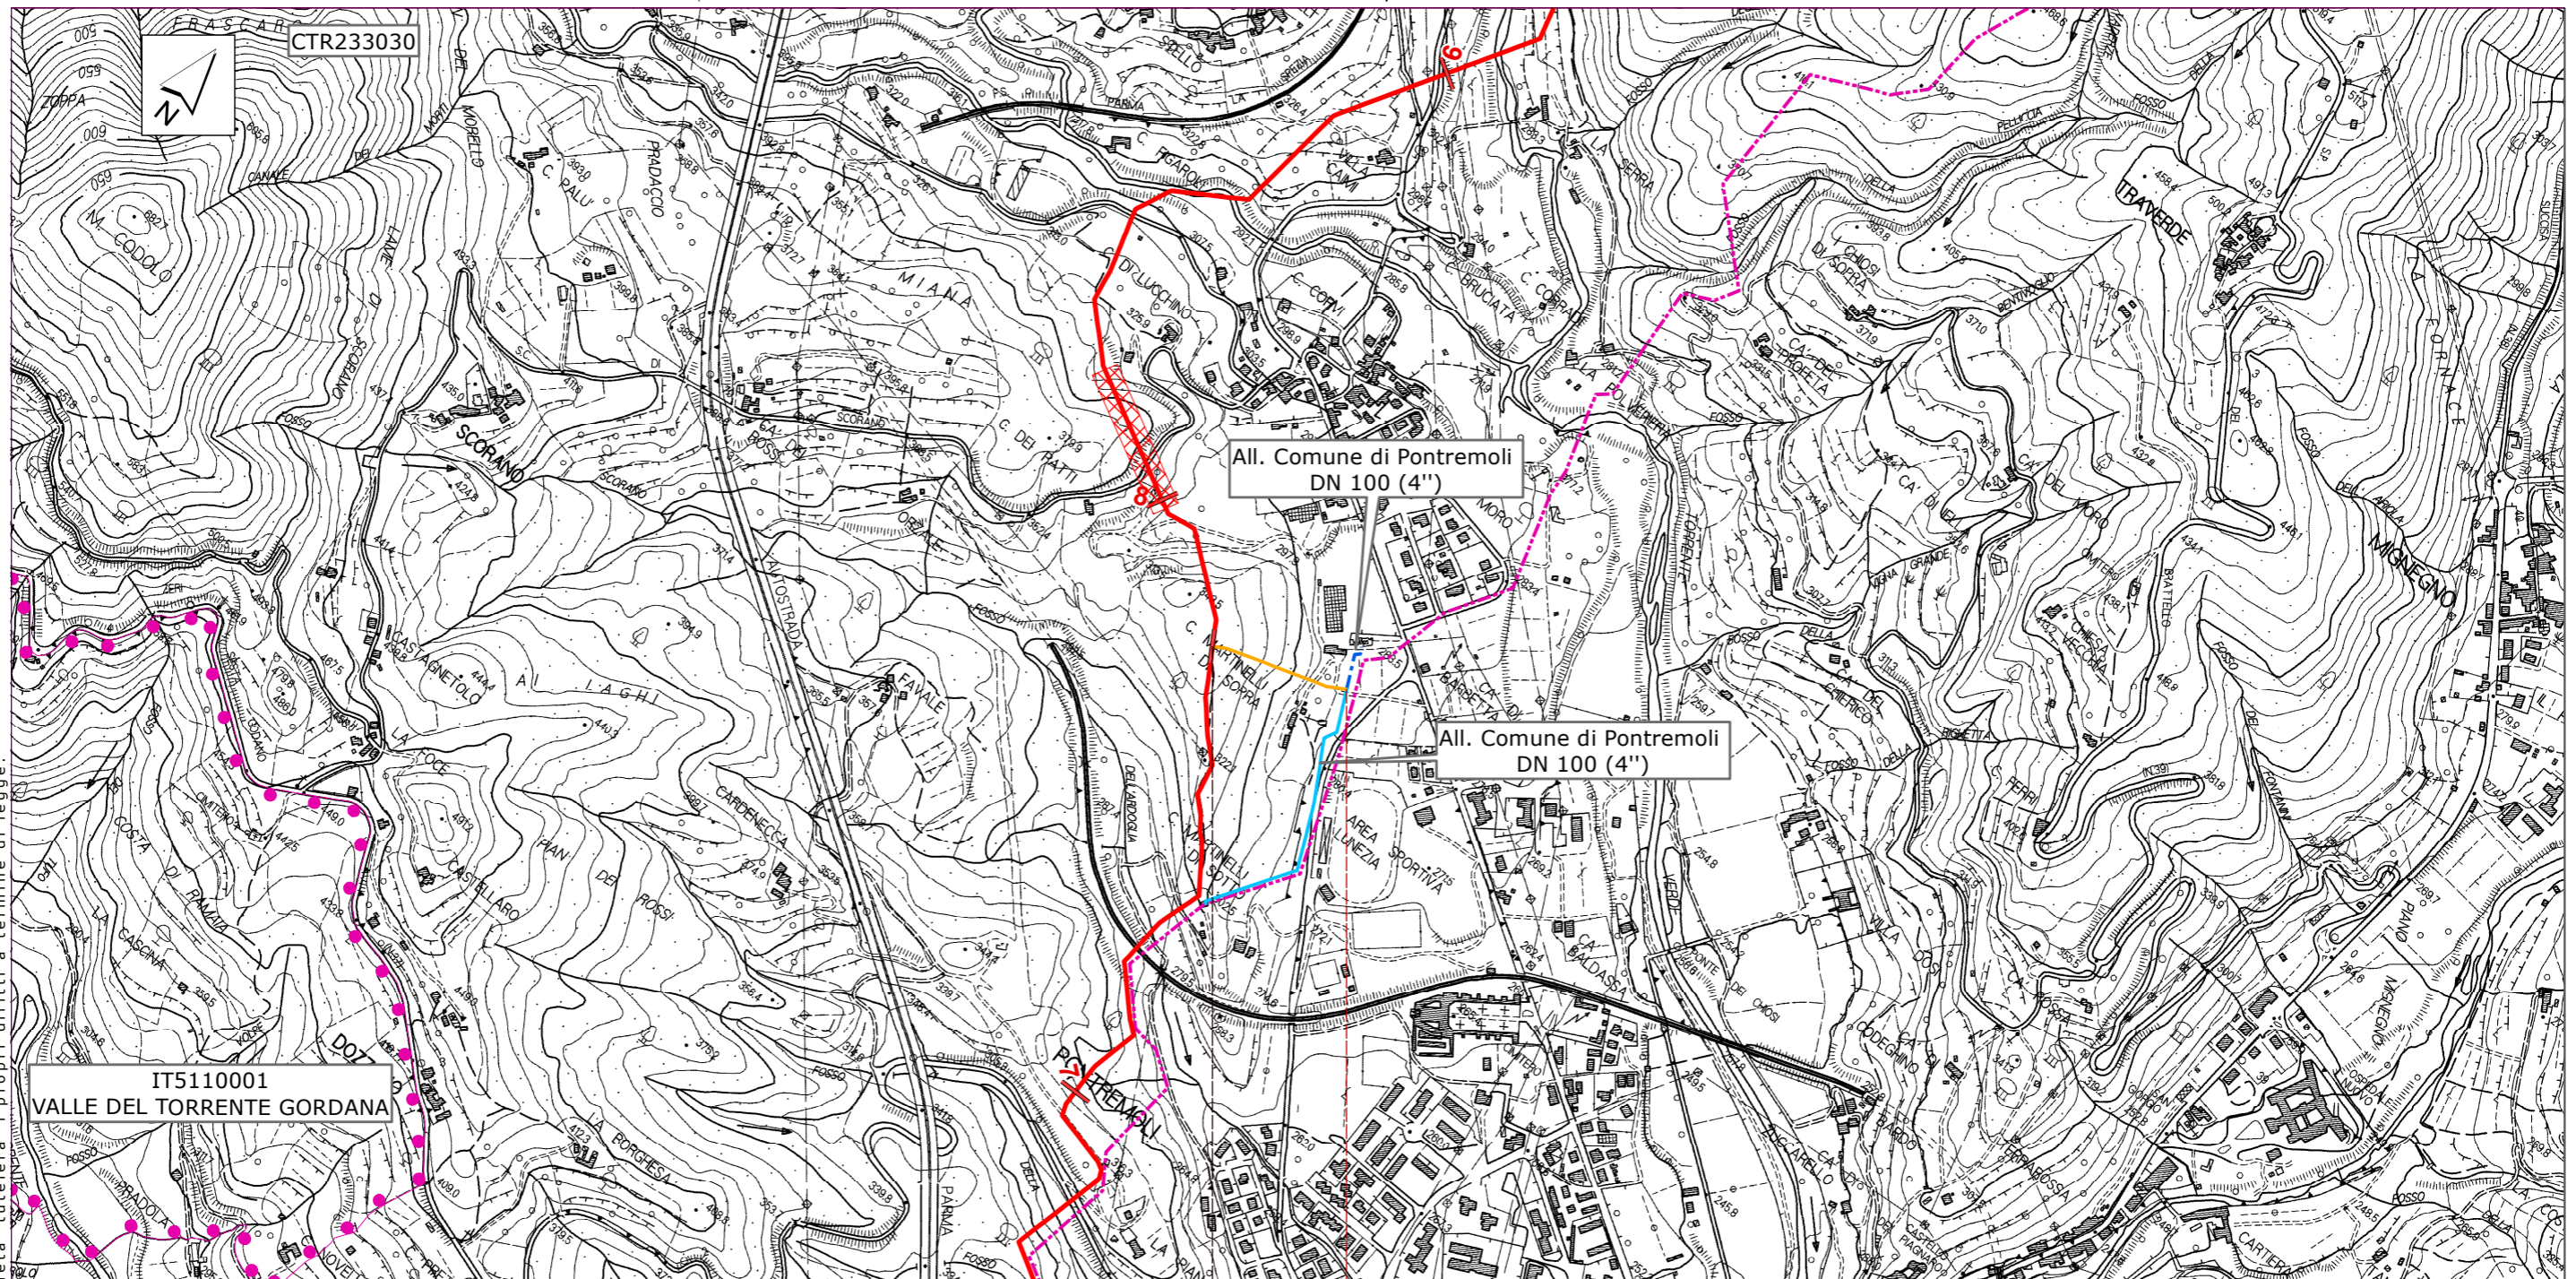

RIFACIMENTO ALLACCIAMENTO AL COMUNE DI PONTREMOLI DN 100 (4")


Proprietario
SNAM RETE GAS
Progettista
eni saipem

METANODOTTO PONTREMOLI - CORTEMAGGIORE
DN 900 (36"), P 75 bar
SITI DI IMPORTANZA COMUNITARIA
STRALCIO PLANIMETRICO DELL'OPERA

DISEGNO **LB-D-83216**
FOGLIO **4 di 5**
REVISIONE **1**
COMMESSA **P66990**
SCALA **1:10.000**

Tavola
34

Il presente disegno e' di proprieta' aziendale - La Societa' tutelera' i propri diritti a termine di legge.

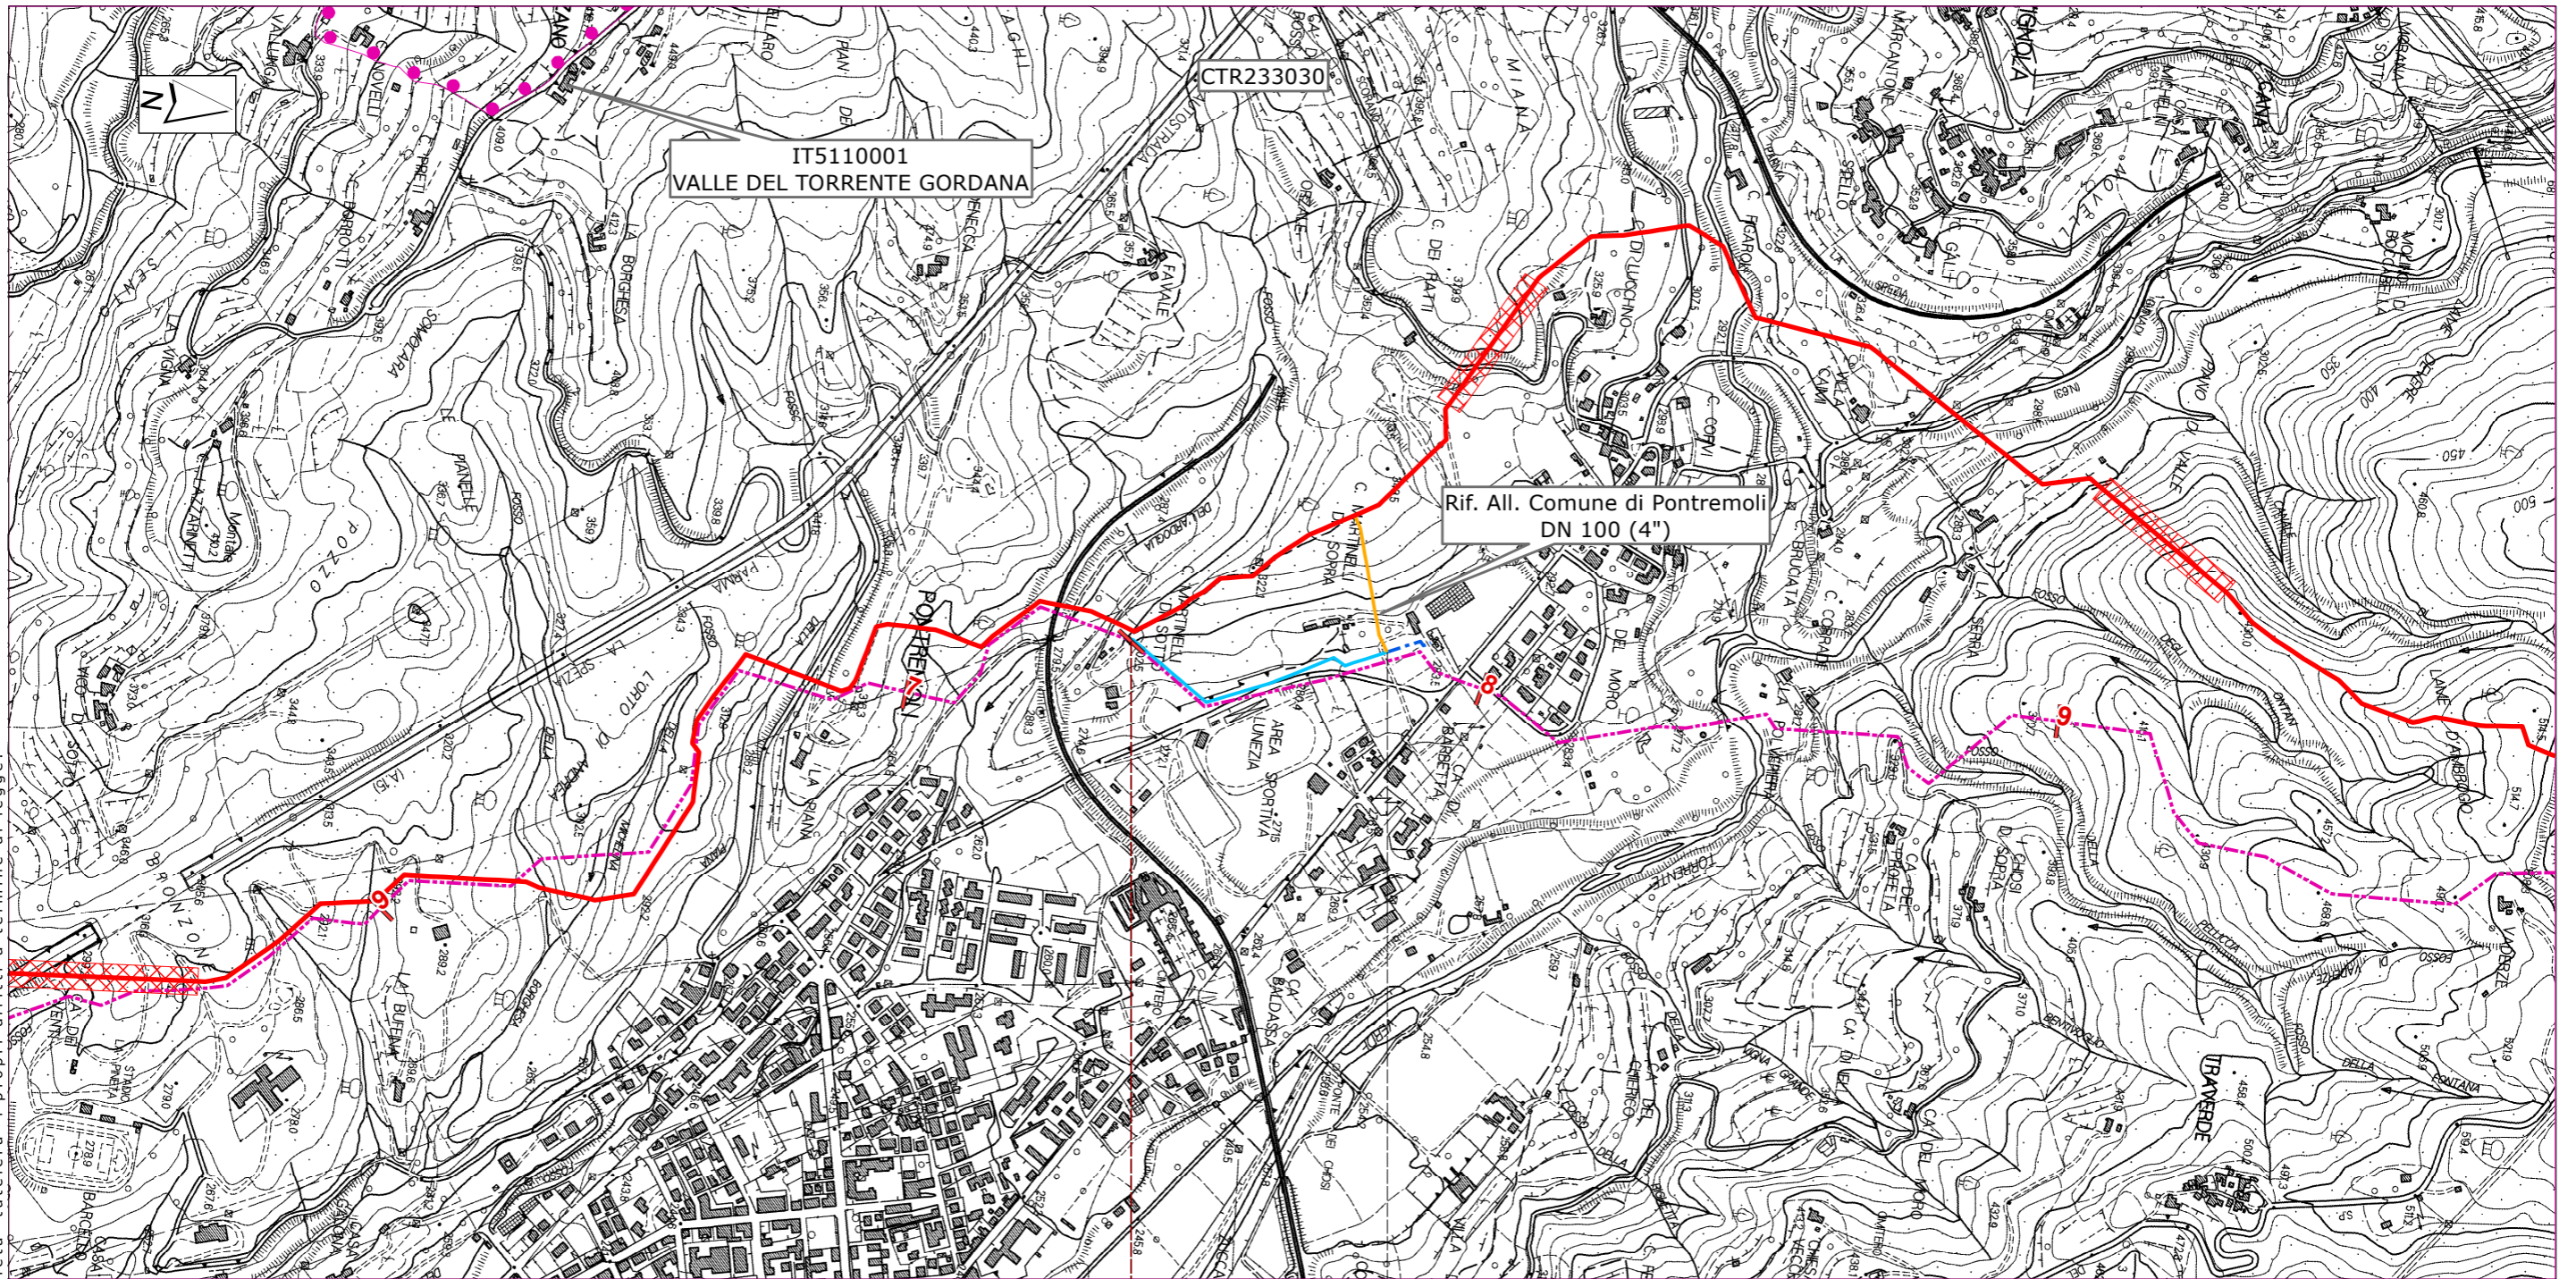

Pontremoli

Massa Carrara

0


0,435

0,525
ALL. COMUNE DI PONTREMOLI

km 0,000



km 0,435

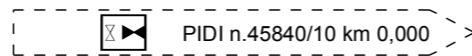

ALLACCIAMENTO AL COMUNE DI PONTREMOLI DN 100 (4")

Proprietario
SNAM RETE GAS
Progettista
saipem

METANODOTTO PONTREMOLI - CORTEMAGGIORE
DN 900 (36"), P 75 bar
SITI DI IMPORTANZA COMUNITARIA
STRALCIO PLANIMETRICO DELL'OPERA

DISEGNO **LB-D-83216**
FOGLIO **5 di 5**
REVISIONE **1**
COMMESSA **P66990**
SCALA **1:10.000**

Tavola
34/A