

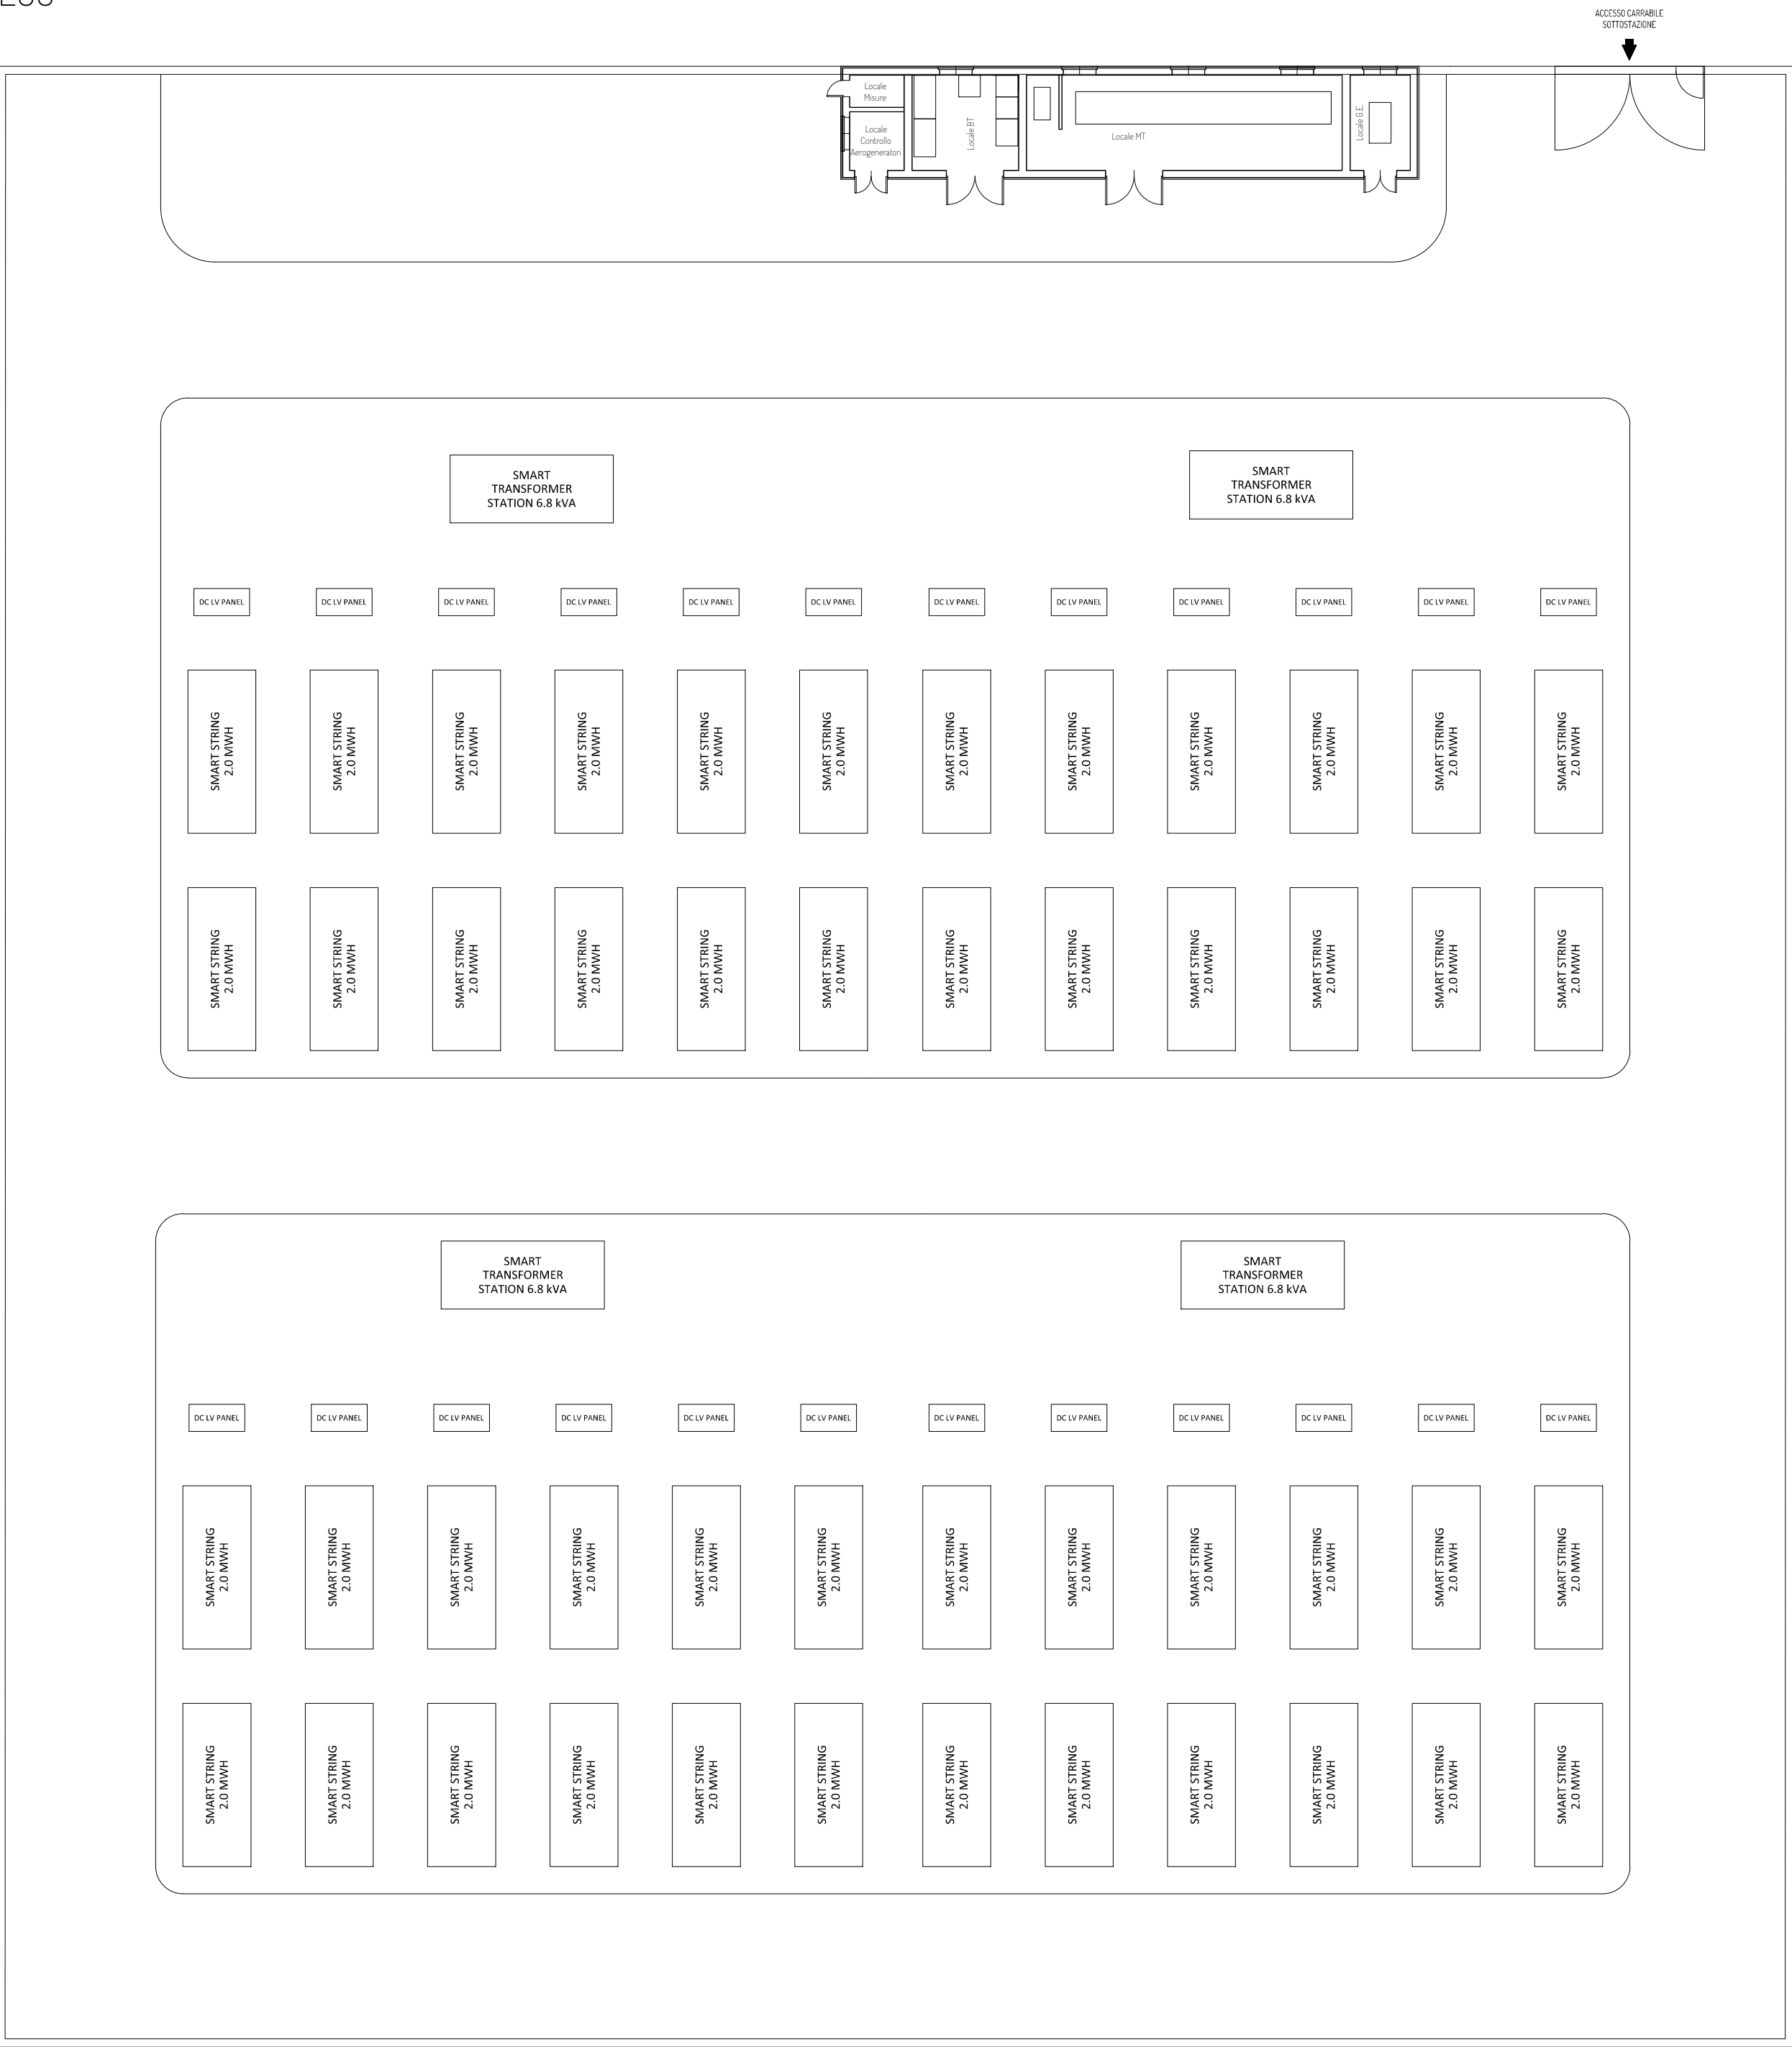


Planimetria sistema di accumulo elettrochimico di energia


scala 1:200

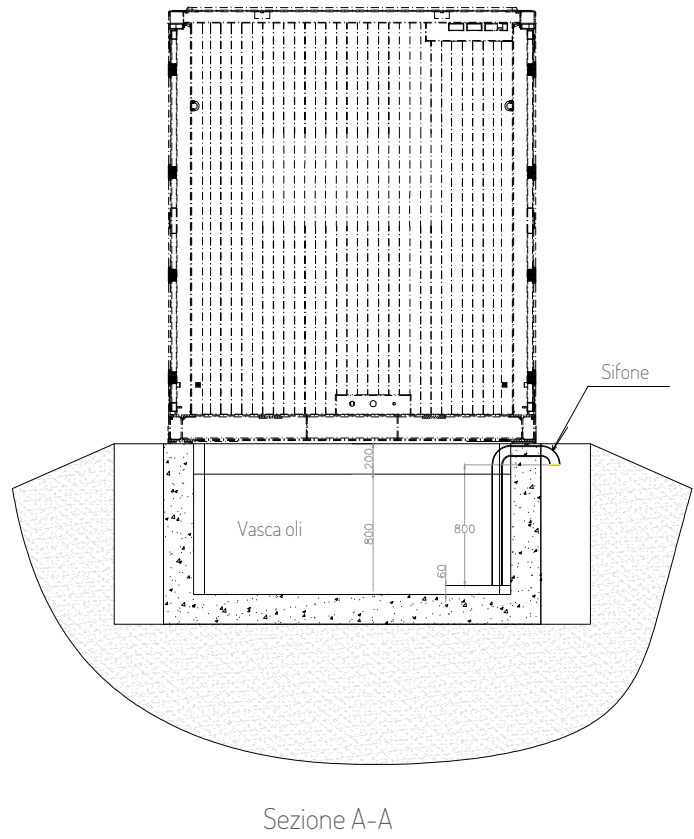

Particolare trasformatore STS
scala 1:50

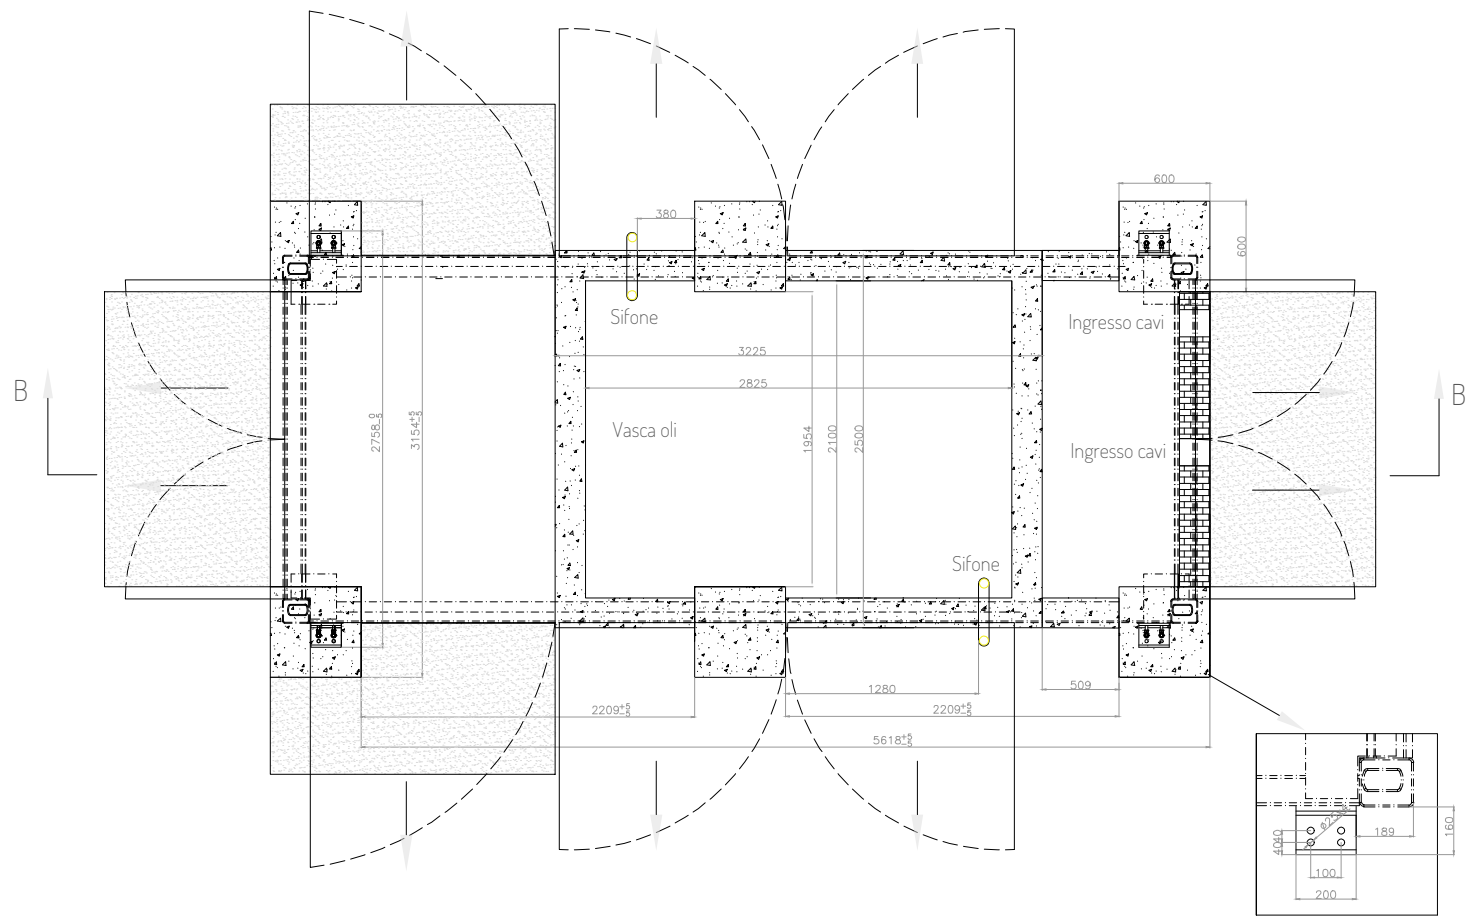

Particolare Smart String
scala 1:50

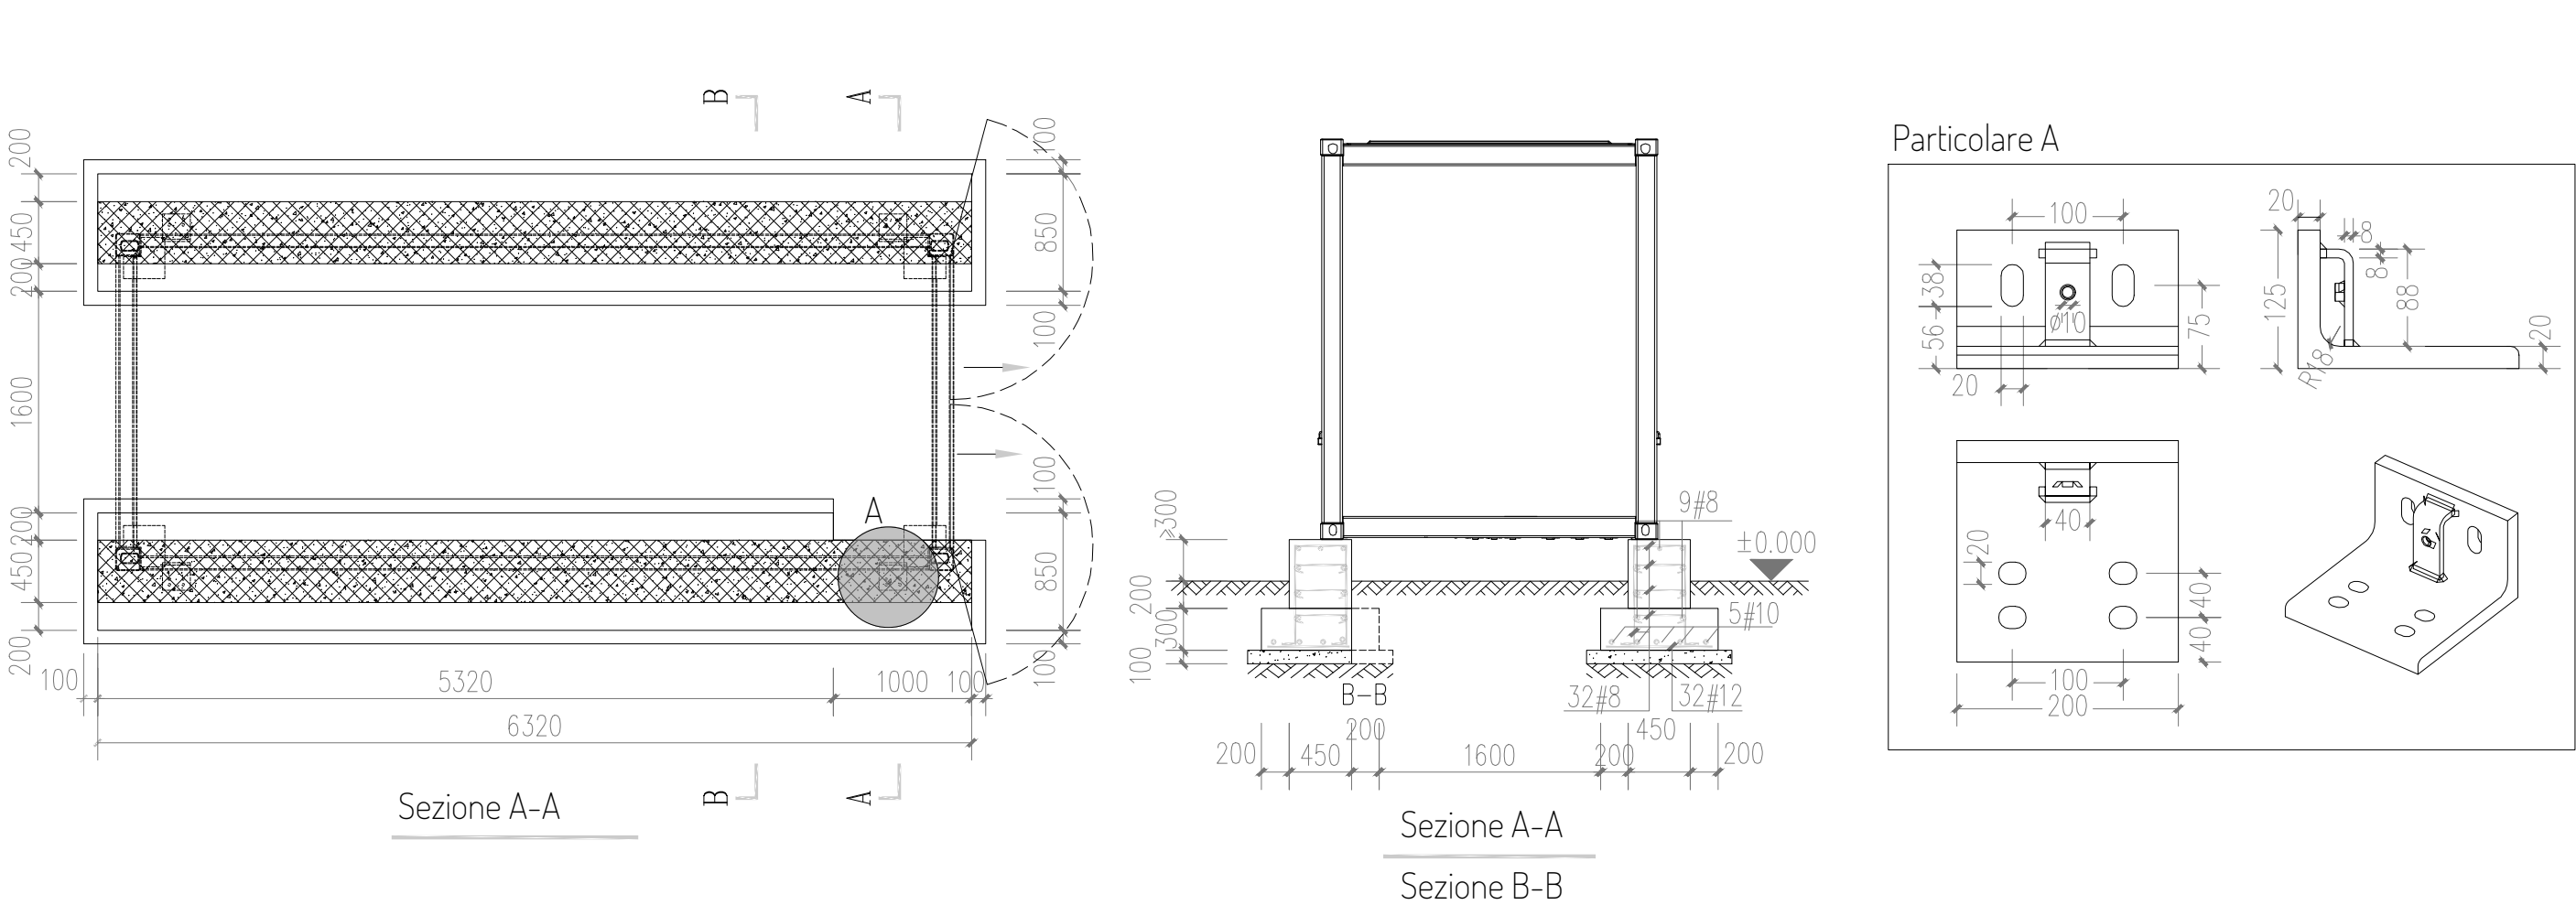

Legenda:


- Piazzole**
- Aerogeneratore Piazzola definitiva
 - Viabilità definitiva
 - Cabina di Raccolta e BESS

Cavidotti

- Cavidotto MT sottocampo 1
- Cavidotto MT sottocampo 2
- Cavidotto MT sottocampo 3
- Cavidotto MT sottocampo 4
- Cavidotto MT sottocampo 5
- Cavidotto di vettoriamento

WTG	Coordinate WGS84 fuso 32N		Quota alla base
	Est	Nord	
MES1	743405,82	4490367,78	67,26
MES2	743916,91	4489736,98	68,21
BRN1	747545,25	4488428,60	62,14
BRN2	748002,29	4489032,21	61,52
BRN3	746965,37	4488721,47	63,18
BRN4	744382,94	4487266,56	72,69
BRN5	745964,20	4487927,37	65,50
BRN6	744670,66	4487711,31	69,50
BRN7	745939,00	4488741,82	64,46
CLN1	748802,05	4488007,21	59,03
CLN2	748302,84	4488255,96	59,99

Inquadramento su ortofoto
scala 1:10.000

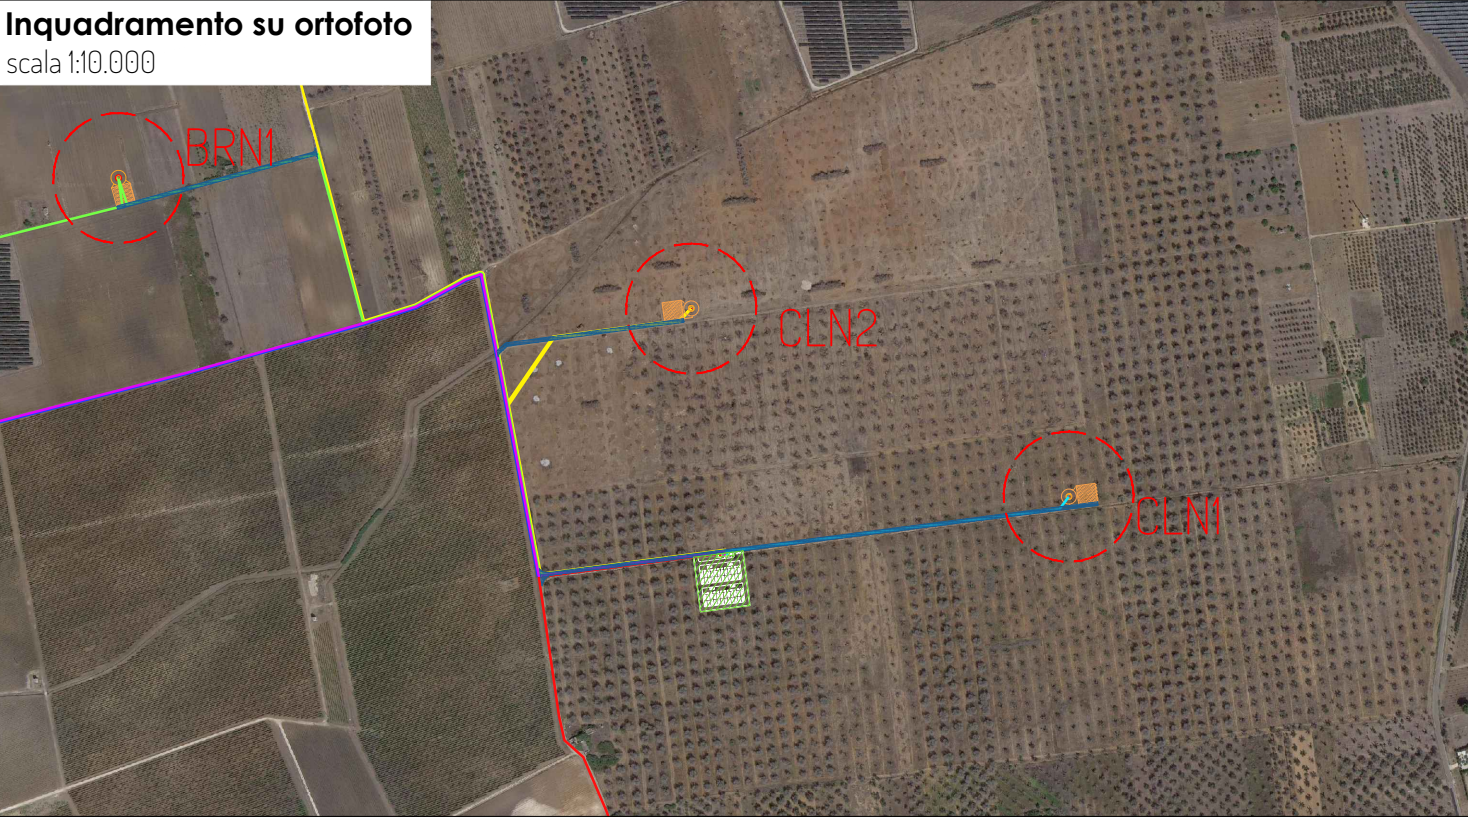

PROGETTO PER LA REALIZZAZIONE DI UN IMPIANTO PER LA PRODUZIONE DI ENERGIA MEDIANTE LO SFRUTTAMENTO DEL VENTO NEL TERRITORIO COMUNALE DI MESAGNE, BRINDISI E CELLINO SAN MARCO IN LOC. LO SPECCHIONE (BR) POTENZA NOMINALE 79,2 MW

PROGETTO DEFINITIVO - SIA

PROGETTAZIONE E SIA

ing. Fabio PACCARPELO
ing. Andrea ANGELINI
ing. Antonella Laura GIORDANO
ing. Francesca SACCAROLA
COLLABORATORI
ing. Giulia MONTRONE
ing. Francesco DE BARTOLO
geom. Rosa CONTINI

STUDI SPECIALISTICI

GEOLOGIA
geol. Matteo DI CARLO
ACUSTICA
ing. Antonio FALCONE
STUDIO FAUNISTICO
dott. nat. Fabio MASTROPASQUA
VINCA, STUDIO BOTANICO VEGETAZIONALE
E PEDO-AGRONOMICO
dott.ssa Lucia PESOLA
ARCHEOLOGIA
drt.ssa archeol. Domenico CARRASSO

INTERVENTI DI COMPENSAZIONE E VALORIZZAZIONE

arch. Gaetano FORNARELLI
arch. Andrea GIUFFRIDA

PD.EG.5 SISTEMA DI ACCUMULO
ELETTOCHIMICO DI ENERGIA
EG.5.2 Planimetria sistema di accumulo
elettrochimico di energia

Scala 1:10.000 - 1:200

REV. DATA DESCRIZIONE
