PASSAGGIO CANOE E PICCOLE IMBARCAZIONI
SEZIONE C-C
Scala 1:200

P1 Paratoia di monte
P2 Paratoia di valle
P3 Ferticle della paratoia di valle

Fase 1: P1 Aperta, P2 chiusa — **INGRESSO CANOE**

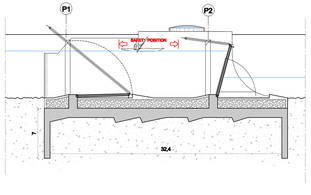

Fase 2: P1 chiusa, P2 chiusa — **RIEMPIMENTO VASCA**

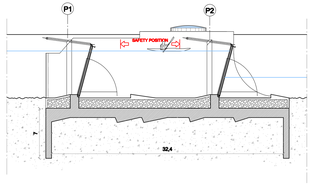

Fase 1: P1 Chiusa, P2 chiusa, P3 aperta — **SVUOTAMENTO VASCA**

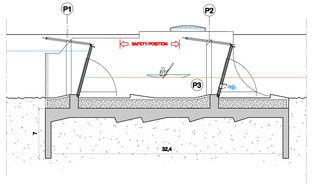

Fase 1: P1 Chiusa, P2 Aperta — **USCITA CANOE**

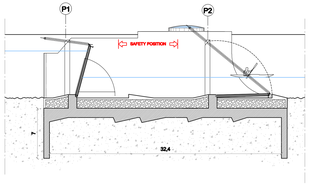

SCALA DI CONTINUITA' BIOLOGICA
SEZIONE D-D
Scala 1:50

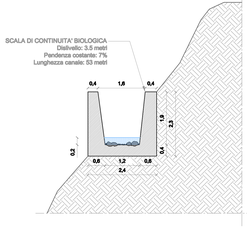

SCALA DI CONTINUITA' BIOLOGICA
PROSPETTO - SEZIONE
Scala 1:100

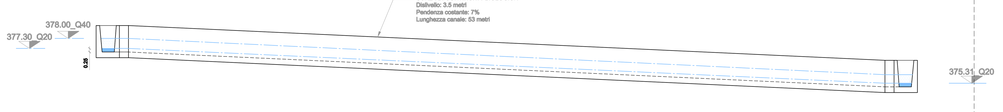

SCALA DI CONTINUITA' BIOLOGICA
PIANTA
Scala 1:100

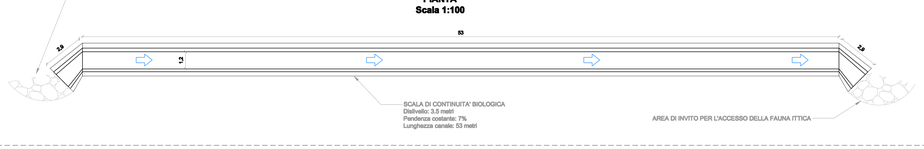

SCALA DI CONTINUITA' BIOLOGICA
PARTICOLARE FONDO
Scala 1:20

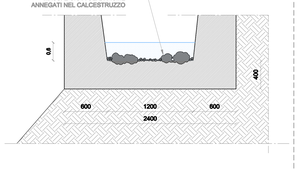

REGIONE LAZIO

PROVINCIA DI RIETI

COMUNE DI RIETI

TAV 8

PROGETTO PER LA REALIZZAZIONE DI UNA CENTRALE IDROELETTRICA AD ACQUA FLUENTE SUL FIUME VELINO IN LOC. **PONTE CARPEGNA**

COMMITTENTE:
Società Produzione Energia Rinnovabile Eolo S.r.l.
S.P.E.R. EOLO S.R.L.
Via Dell'Artigianato 4° Traversa n. 2/A
63076 Monteprandone (AP)
Tel 0735-610045-Fax 0735-610047-info@euroservicesf.com
CF, P.IVA 02001910062 - REA di Ascoli Piceno - AP 187187

PROGETTAZIONE :
ING. PIETRO PETESSE
via Formoni, 6
06037 Sant'Eraclio di Foligno (PG)
0742/67456 - 3358144395
ppetesse@alice.it

OGGETTO: PONTE CARPEGNA

EMISSIONE: Dic. 2013

SCALA: 1:100

TITOLO
CANALE DI CONTINUITA' BIOLOGICA
PASSAGGIO CANOE E PICCOLE IMBARCAZIONI

PROGETTISTA	SUPPORTO TECNICO
ORDINE DELLA PROVINCIA DI ASCOLI PICENO Sezione A N° 1268 DOTTOR INGEGNERE PIETRO PETESSE INGEGNERIA AMBIENTALE SICUREZZA SISTEMI DELL'INFORMAZIONE Via Formoni, 6 - 63100 Ascoli Piceno	

REV.	ELABORATO	VERIFICATO	AUTORIZZATO	Note alla revisione	DATA
0					
1	—	—	—	—	—
2					

N° PROG.	CODICE COMMESSA	FASE	REV	FILE
0 0 0 0	0 0 0 0 0 - 0 0 -	0 0 -	0 0 -	