

**Legenda:**

- TRXX**  
Aerogeneratore
- Piazzole**  
Aerogeneratore  
Piazzola definitiva  
Piazzola temporanea
- Viabilità definitiva
- SE RTN Tema 380/150/36 kV
- Ampliamento SE RTN Tema 380/150/36 kV
- Cabina di Raccolta e BESS
- Cabina di Vettoramento
- Cavidotti**
- Cavidotto 36 kV sottocampo 1
- Cavidotto 36 kV sottocampo 2
- Cavidotto 36 kV sottocampo 3
- Cavidotti 36 kV di vettoramento (4 terme) - tratto 1
- Cavidotti 36 kV di vettoramento (2 terme) - tratto 2

WTG	Coordinate WGS84 fuso 33N	
	Est	Nord
TR01	757247,03	4490195,98
TR02	756491,00	4489923,06
TR03	756439,06	4489214,56
TR04	758156,70	4489144,36
TR05	757334,02	4489362,67
TR06	755601,97	4489045,03
TR07	757887,32	4490093,72

**hope group**  
SINTH CA/RR

PROGETTO PER LA REALIZZAZIONE DI UN IMPIANTO PER LA PRODUZIONE DI ENERGIA MEDIANTE LO SFRUTTAMENTO DEL VENTO NEL TERRITORIO COMUNALE DI TORCHIAROLO (BR) IN LOC. VALESIO (BR)  
POTENZA NOMINALE 50,4 MW

**PROGETTO DEFINITIVO - SIA**


**PROGETTAZIONE E SIA**  
 Ing. Fabio PACCARFIO  
 Ing. Andrea ANGELESI  
 Ing. Antonello LOUIS GIOBANDO  
 Ing. Francesco SACCAROLA  
 GIULIO MONTORISE  
 Ing. GIULIO MONTORISE  
 geom. ROSSO CONTE

**STUDI SPECIALISTICI**  
 GEOLOGIA  
 geom. NORTO DI CARLO  
 ACUSTICA  
 Ing. ANTONIO FALCONE  
 STUDIO PALEONTOLOGICO  
 dott. nat. FABIO MASTROFASUGA  
 VNCA: STUDIO BOTANICO VEGETAZIONALE  
 E FLECO-AGROSCOPICO  
 dott. nat. LUCIO PEGOLA  
 MICROCLIMA  
 dr. sso arch. DOMENICO CARRASSO

**INTERVENTI DI COMPENSAZIONE E VALORIZZAZIONE**  
 arch. GOTTARDO FORNARELLI  
 arch. ANDREA GUERRIDA

**PD, PTO PIANO TECNICO DELLE OPERE**  
**FIG.2 Inquadramento opere di connessione**  
 1:25.000 - 1:10.000

REV.	DATA	DESCRIZIONE

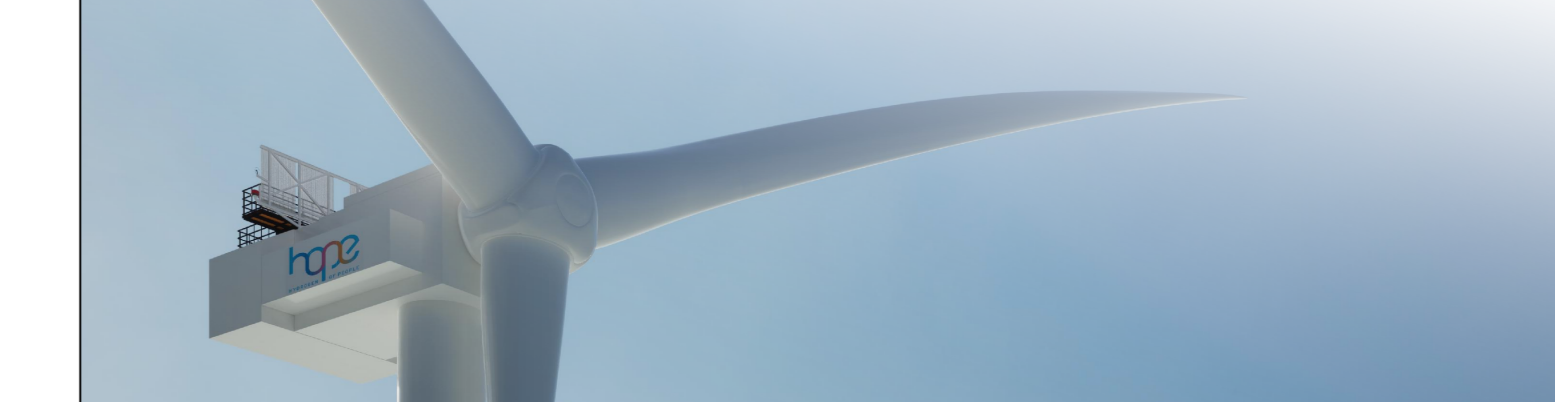

INQUADRAMENTO SU IGM 1:25000