


Inquadramento su ortofoto  
Scala 1:50000

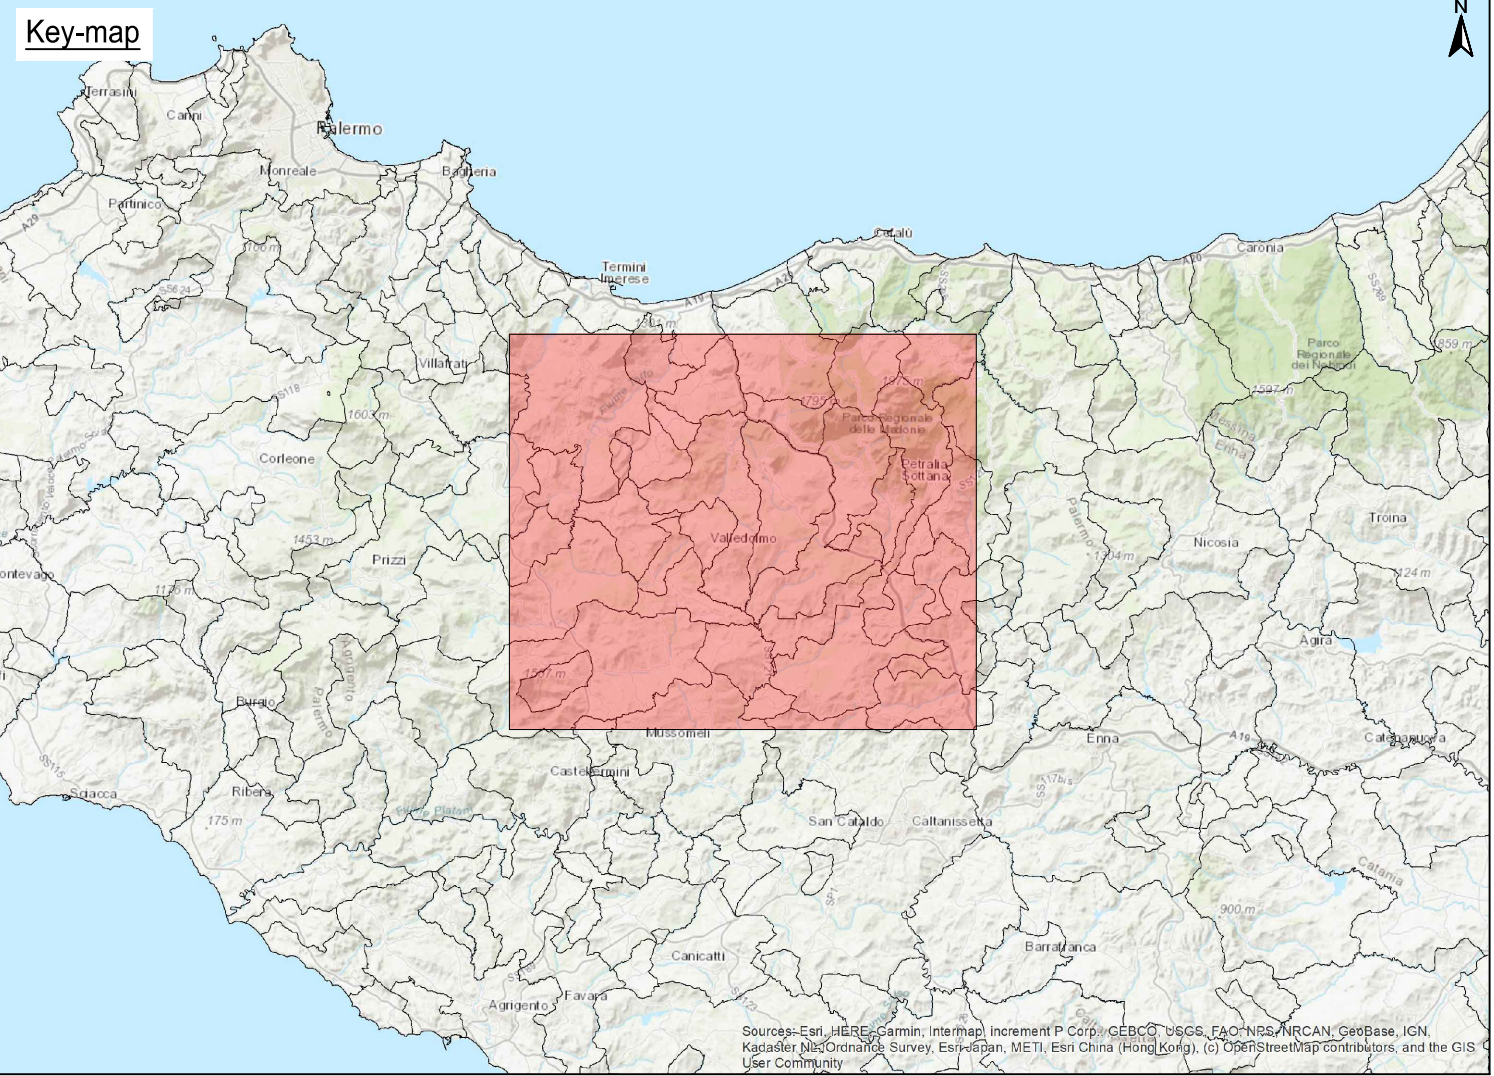

### LEGENDA

- Aerogeneratori in progetto
- Piazzole definitive
- Piazzole temporanee
- Strade
- Cavidotti MT
- Cavidotto AT 150kV
- SSE
- BESS
- Site Camp
- Buffer 10km
- Area di studio (buffer 1km)
- Punti di accesso all'impianto
- Nuova SE RTN 380/150kV di Caltanissetta
- Esistente - Elettrodotto a 150kV "Mussomeli - Marianopoli"
- Progetto - Nuovi Raccordi a 150kV - Tratto Aereo
- Progetto - Nuovi Raccordi a 150kV - Tratto in Cavo
- Demolizioni - Elettrodotto a 150kV "Mussomeli - Marianopoli" Tratto da demolire
- Progetto - Nuovi Raccordi a 150kV - Posizione e numero Sostegni
- Esistente - Posizione e numero Sostegni Esistenti
- Demolizioni - Posizione e numero Sostegni da demolire
- Progetto - Nuovi Raccordi a 380kV - Posizione e numero Sostegni
- Progetto - Elettrodotto a 380kV DT "Chiaromonte Gulfi - Ciminna" Posizione e numero sostegni
- Elettrodotto a 380kV DT "Chiaromonte Gulfi - Ciminna" - Posizione e numero sostegni individuati da precedente soluzione Terna e da non realizzare
- Elettrodotto a 380kV DT in progetto "Chiaromonte Gulfi - Ciminna"
- Nuovi Raccordi a 380kV - ST
- Nuovi Raccordi a 380kV - DT
- Elettrodotto a 380kV DT "Chiaromonte Gulfi - Ciminna" - Tratto individuato da precedente soluzione Terna e da non realizzare

### NOTE

1 - Fonte Dati: ©2020 Microsoft ©2020 Maxar ©2020CNES(2020) Distribution Airbus DS BING

|    |            |                    |             |             |               |
|----|------------|--------------------|-------------|-------------|---------------|
| 02 | 24/02/2023 | Seconda emissione  | A. Ottoloni | G. Albino   | P. Pignatelli |
| 01 | 19/02/2021 | Integrali commenti | G. Salicrú  | D. Gradišna | L. Lanzetta   |
| 00 | 12/02/2021 | Prima emissione    | G. Salicrú  | D. Gradišna | L. Lanzetta   |

|                                                                                       |  |                                                                                          |  |                                                  |  |                 |  |                 |  |               |  |
|---------------------------------------------------------------------------------------|--|------------------------------------------------------------------------------------------|--|--------------------------------------------------|--|-----------------|--|-----------------|--|---------------|--|
| DATA PROJECT / CODICE                                                                 |  | PROJECT:                                                                                 |  | PROGETTO:                                        |  | REVISIONE:      |  | DATA:           |  |               |  |
|  |  | Costruzione dell'impianto eolico di "Caltavuturo Estensione"                             |  |                                                  |  |                 |  |                 |  |               |  |
|  |  | FILE NAME: GRE.EEC.D.73.IT.W.14362.12.004.02 - Inquadramento impianto eolico su ortofoto |  |                                                  |  |                 |  |                 |  |               |  |
|                                                                                       |  | CLASSIFICATION: PUBLIC                                                                   |  | FORMAT: A0                                       |  | SCALE: 1:50.000 |  | PLOT SCALE: 1:1 |  | SHEET: 1 di 1 |  |
|                                                                                       |  | UTILIZATION SCOPE: BASIC DESIGN                                                          |  | TITLE: Inquadramento impianto eolico su ortofoto |  |                 |  |                 |  |               |  |
|                                                                                       |  | EGP VALIDATION                                                                           |  |                                                  |  |                 |  |                 |  |               |  |
| VALIDATED BY: L. Lucifora                                                             |  |                                                                                          |  |                                                  |  |                 |  |                 |  |               |  |
| VERIFIED BY: S. Bellorini                                                             |  |                                                                                          |  |                                                  |  |                 |  |                 |  |               |  |
| COLLABORATORS:                                                                        |  | EGP CODE                                                                                 |  |                                                  |  |                 |  |                 |  |               |  |
| GRE.EEC                                                                               |  | D.73                                                                                     |  | IT.W                                             |  | 14362           |  | 12              |  | 00402         |  |