


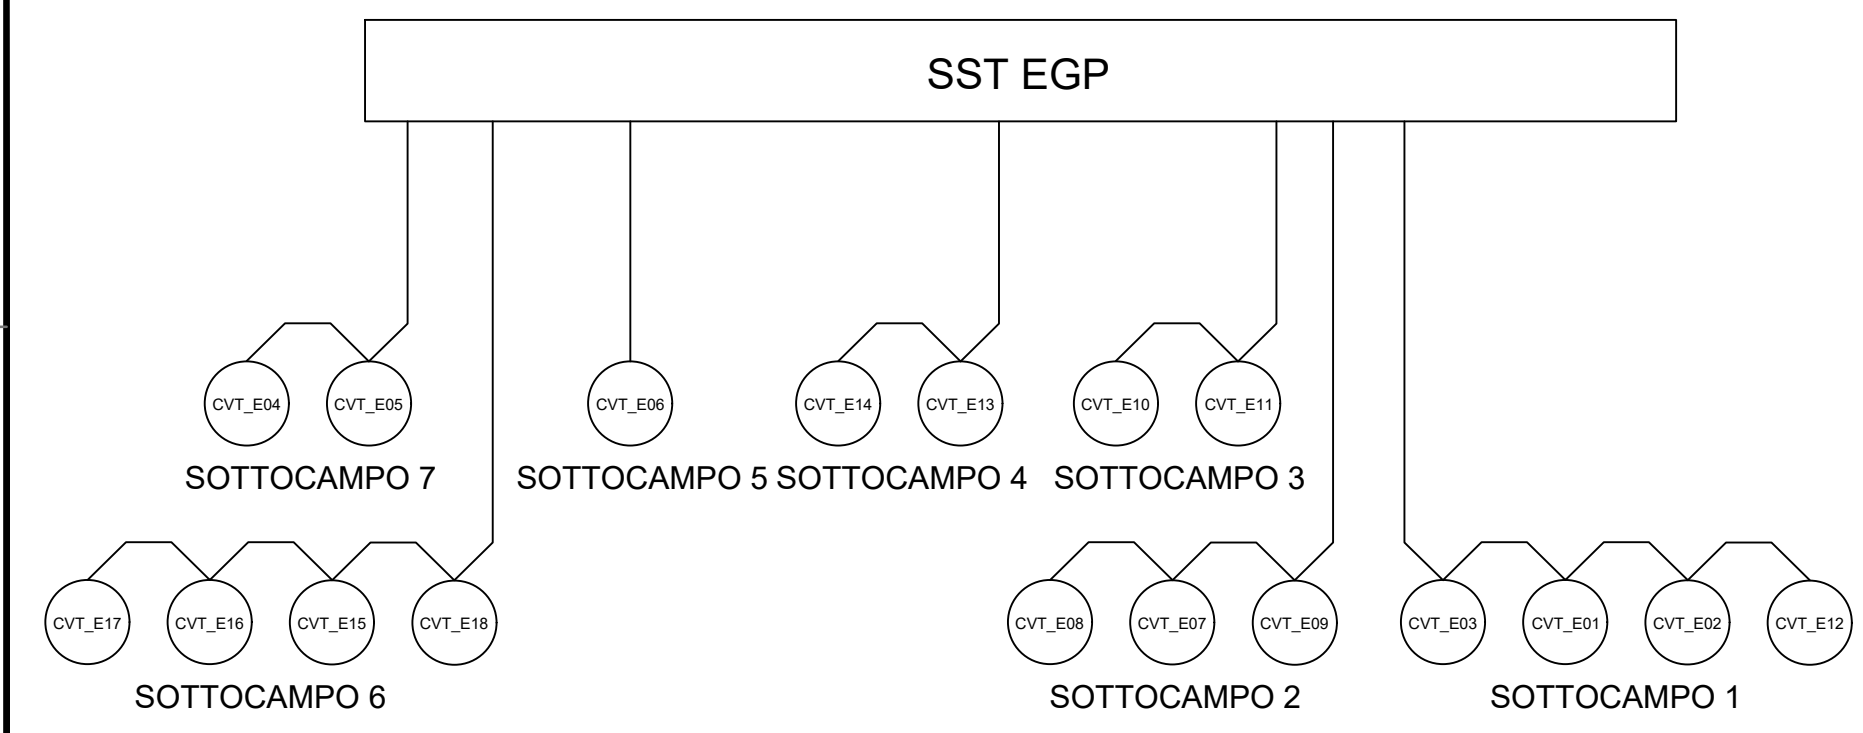

- LEGENDA
- Strade interne
 - Aerogeneratori
 - Cavidotti interrati 33 kV

00		19/02/2021		Prima emissione	
REV		DATE		DESCRIPTION	
				PREPARED	
				CHECKED	
				APPROVED	
PROJECT:		IMPIANTO EOLICO CALTAVUTURO ESTENSIONE			
FILE NAME:		GRE.EEC.D.73.IT.W.14362.12.028.00 - Planimetria con individuazione tratti di posa e sezioni tipo cavidotto			
CLASSIFICATION:		PUBLIC		FORMAT:	A0
UTILIZATION SCOPE:		BASIC DESIGN		SCALE:	1:5000
				PLOT SCALE:	1:1
				SHEET:	2 di 3
TITLE:		Planimetria con individuazione tratti di posa e sezioni tipo cavidotto			
VALIDATED BY:		Iacofano			
VERIFIED BY:		Ballorini			
COLLABORATORS:		Accardi			
EGP CODE:		GRE.EEC.D.73.IT.W.14362.12.028.00			
GROUP:		FUNCTION:			
ISSUER:		COUNTRY:			
TCC:		PLANT:			
SYSTEM:		PROGRESSIVE:			
REVISION:					