SCHEMA UNIFILARE DEL QUADRO DI COMANDO "QBT3" DELLA GALLERIA "SAN CATALDO"

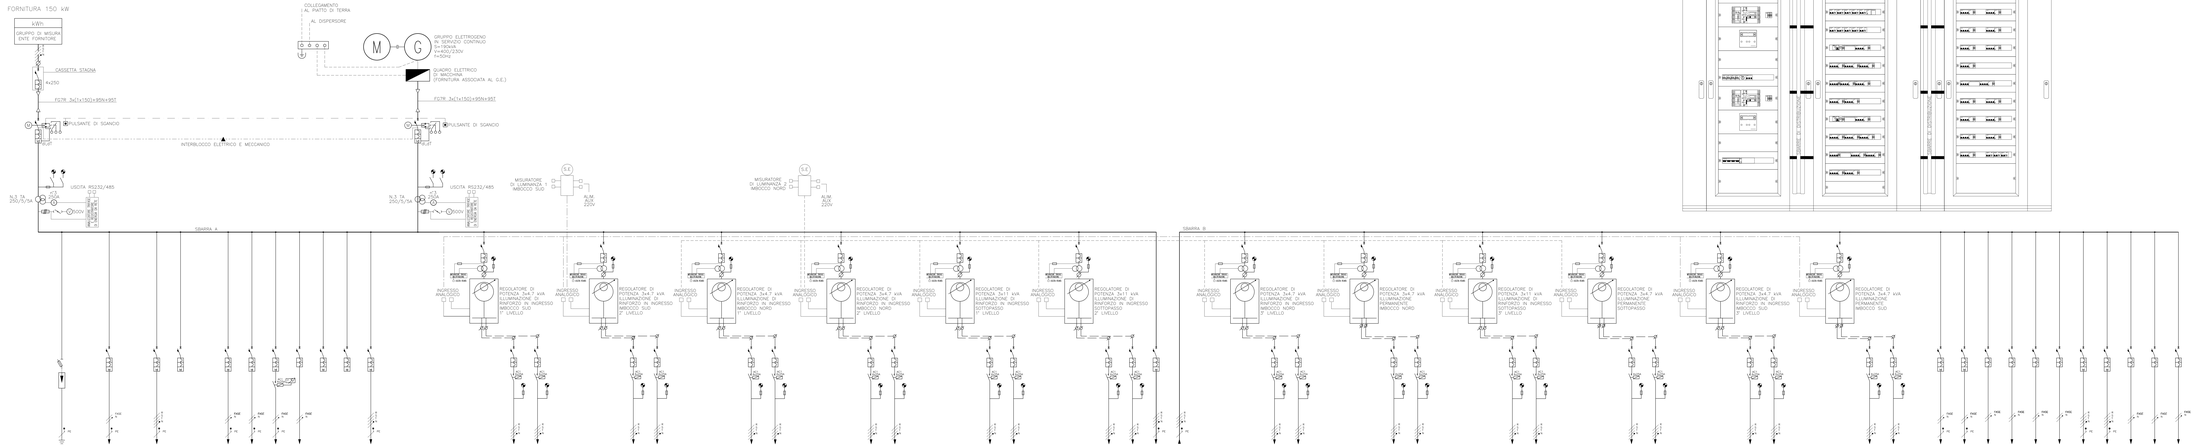

REGOLA	L1	L2	L3	L4	L5	L6	L7	L8	L9	L10	L11	L12	L13	L14	L15	L16	L17	L18	L19	L20	L21	L22	L23	L24	L25	L26	L27	L28	L29	L30	L31	L32	L33	L34	L35	L36	L37	L38	L39	L40	L41	L42	L43	L44	L45	L46	L47	L48	L49	L50	L51	L52	L53	L54	L55	L56	L57	L58	L59	L60
UTENZA	ALIMENTAZIONE DA RETE	ALIMENTAZIONE DA UPS	ALIMENTAZIONE POMPETTA SOTTOPASSO VASCA DI PRIM. PIOGGIA	RIFASAMENTO TRIFASE	RIFASAMENTO MONOFASE	ALIMENTAZIONE LUCE	ALIMENTAZIONE PRESE	ALIMENTAZIONE ARMADIO/CEA	ALIMENTAZIONE QUADRO	RISERVA	RISERVA	ALIMENTAZIONE DA G.E.	ALIMENTAZIONE QUADRO	ALIMENTAZIONE QUADRO	ALIMENTAZIONE QUADRO