
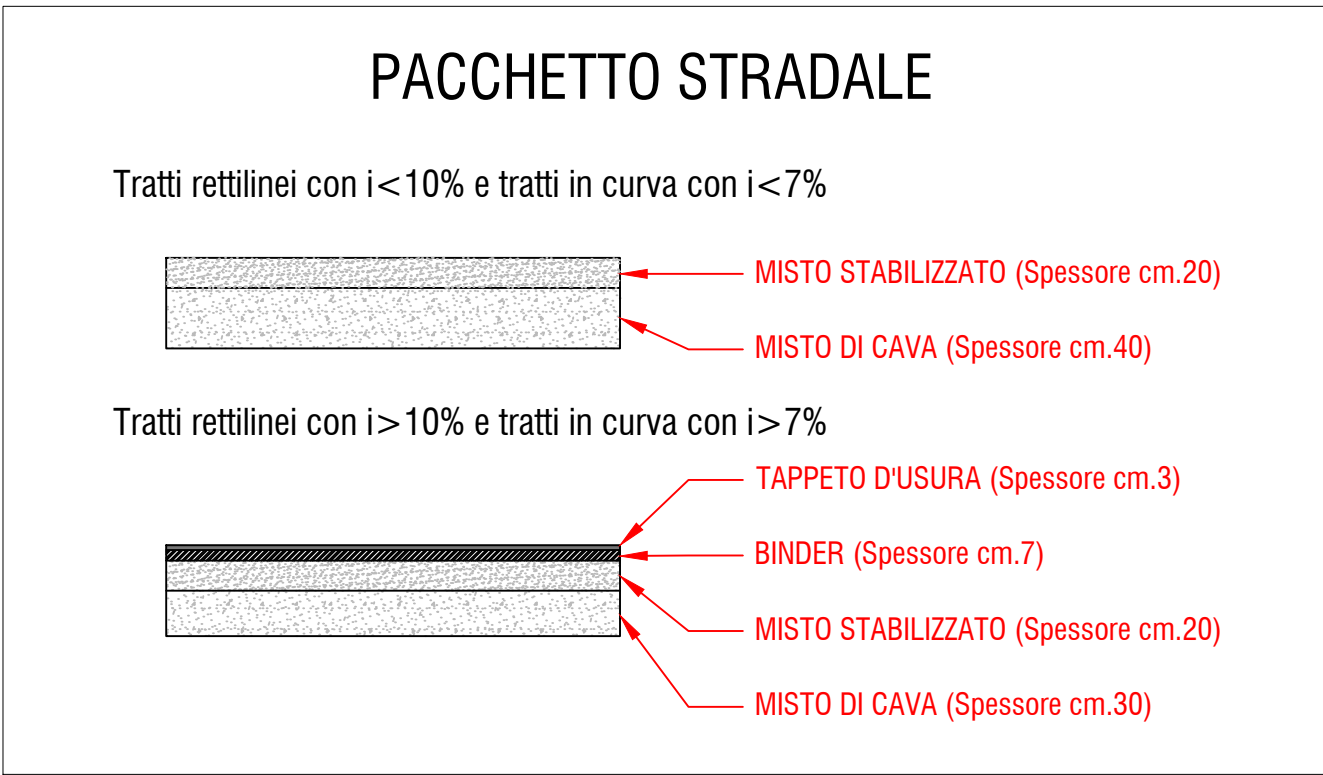
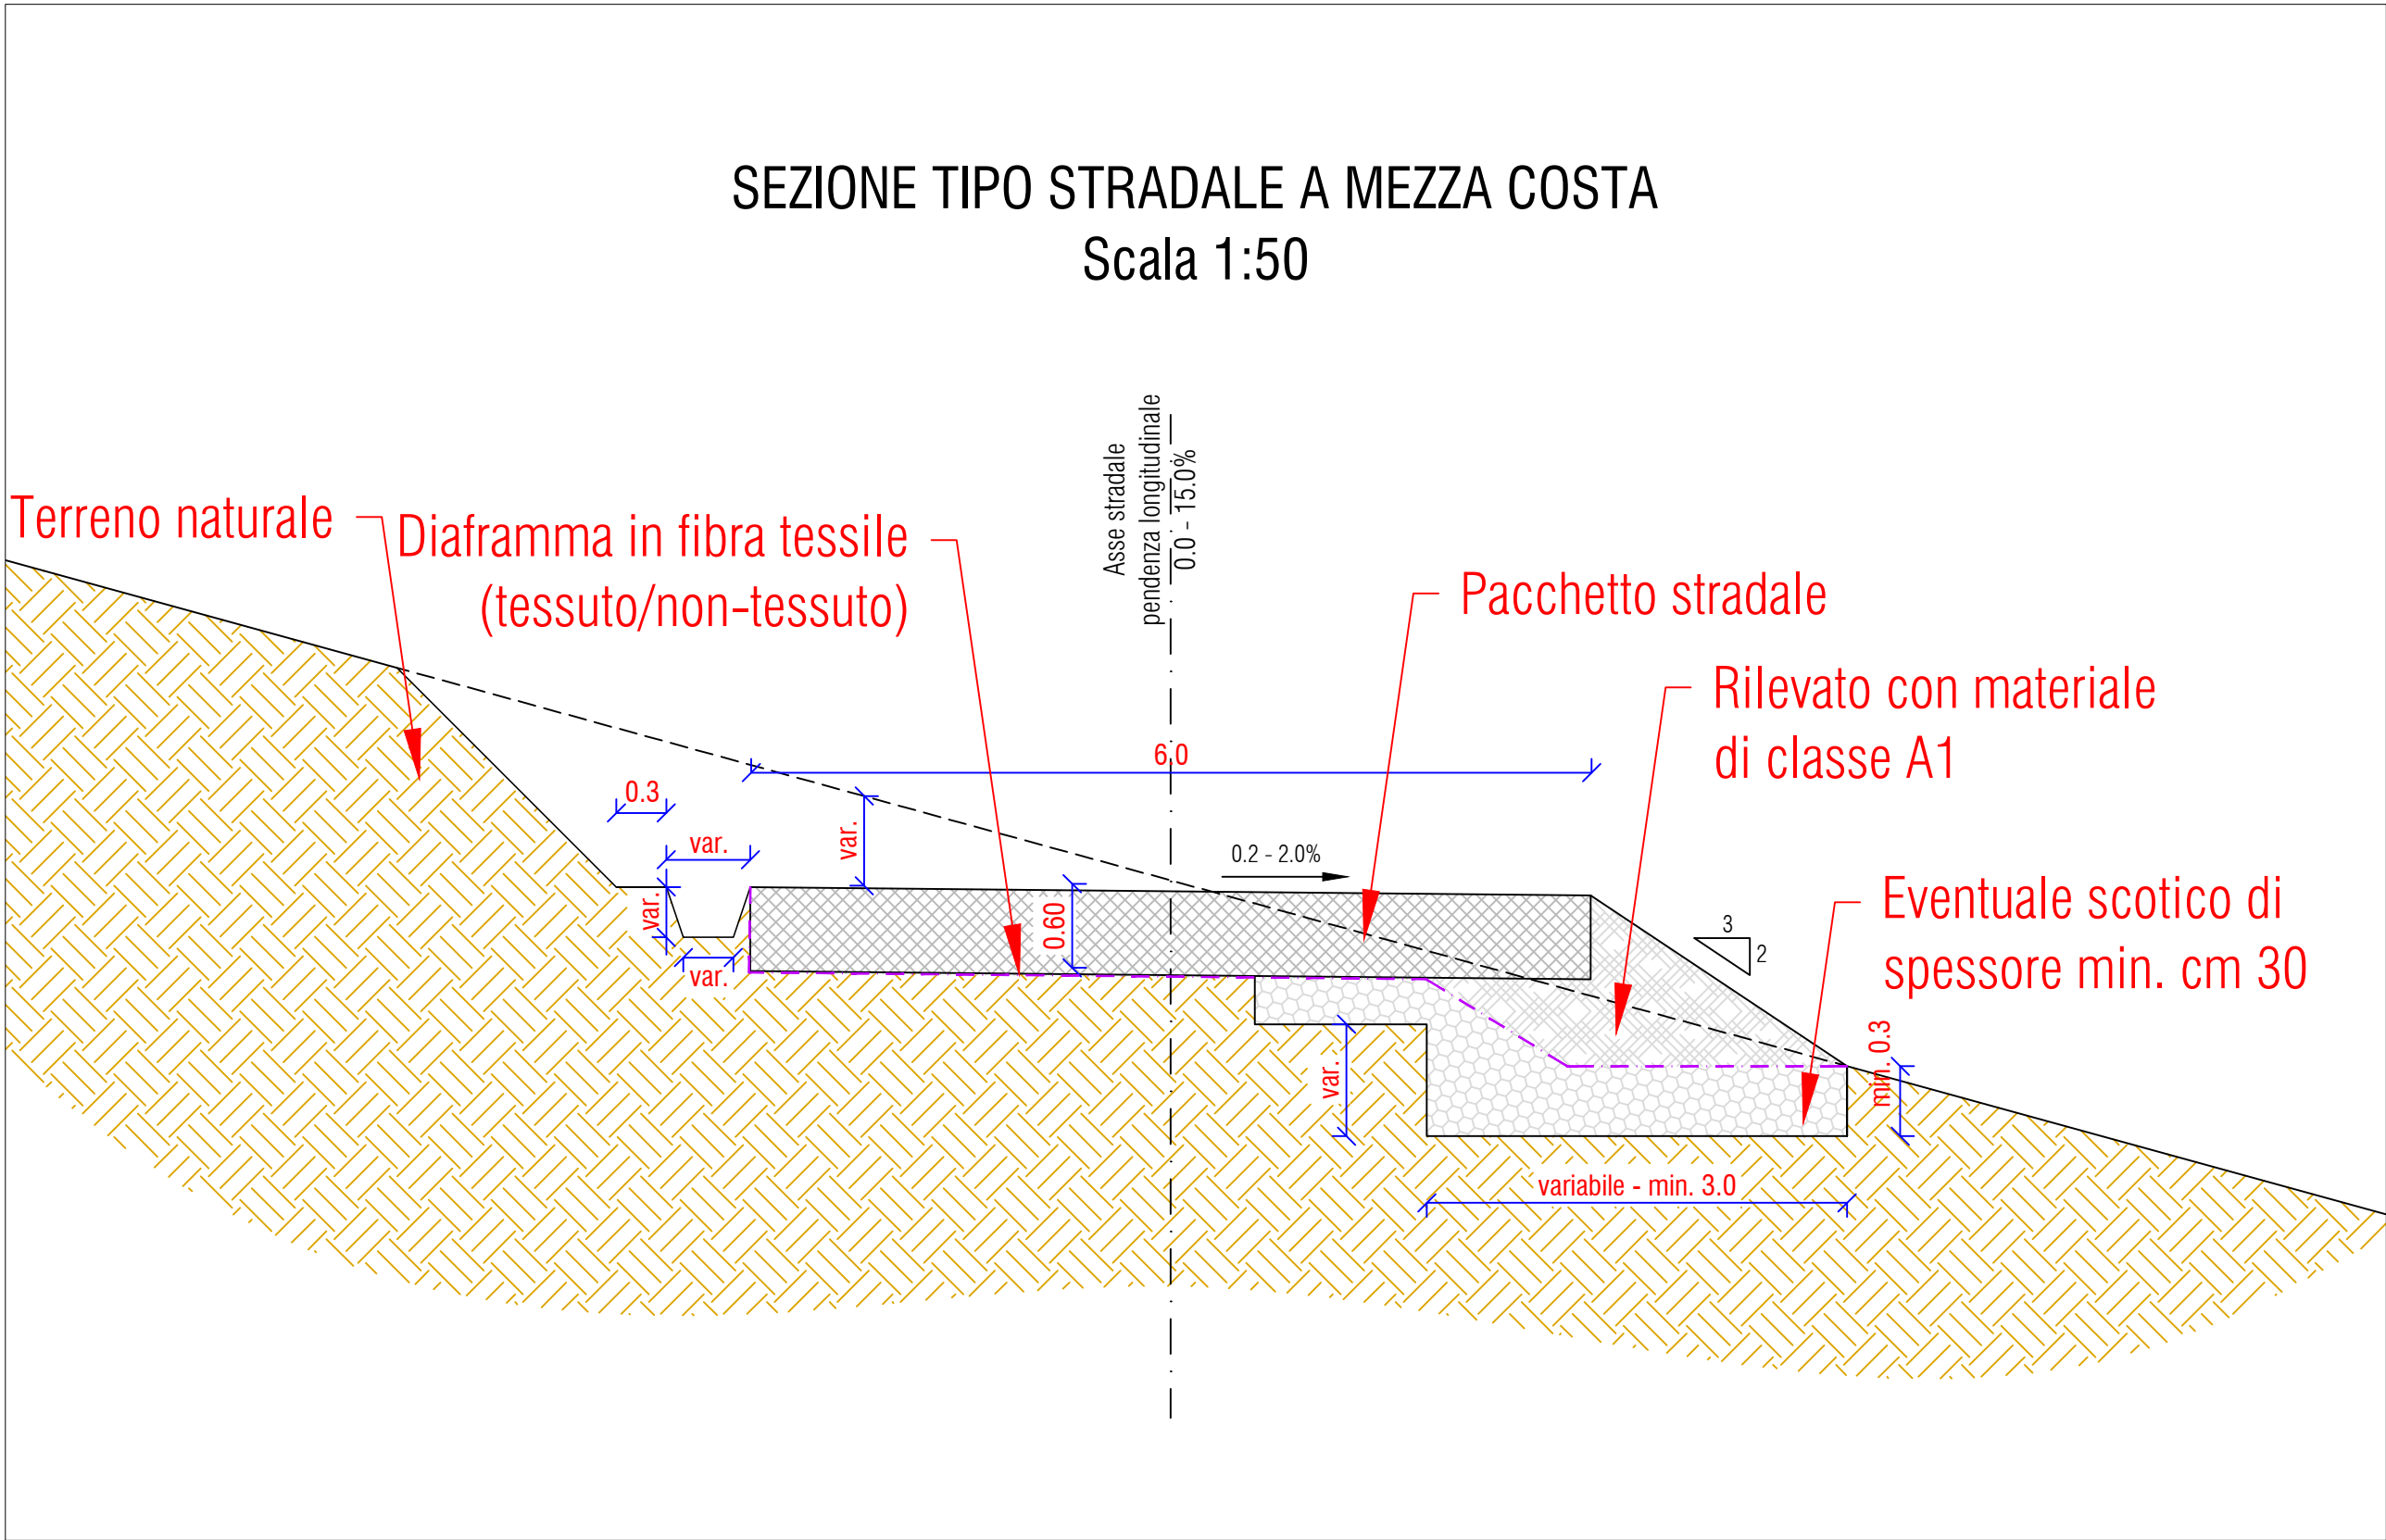
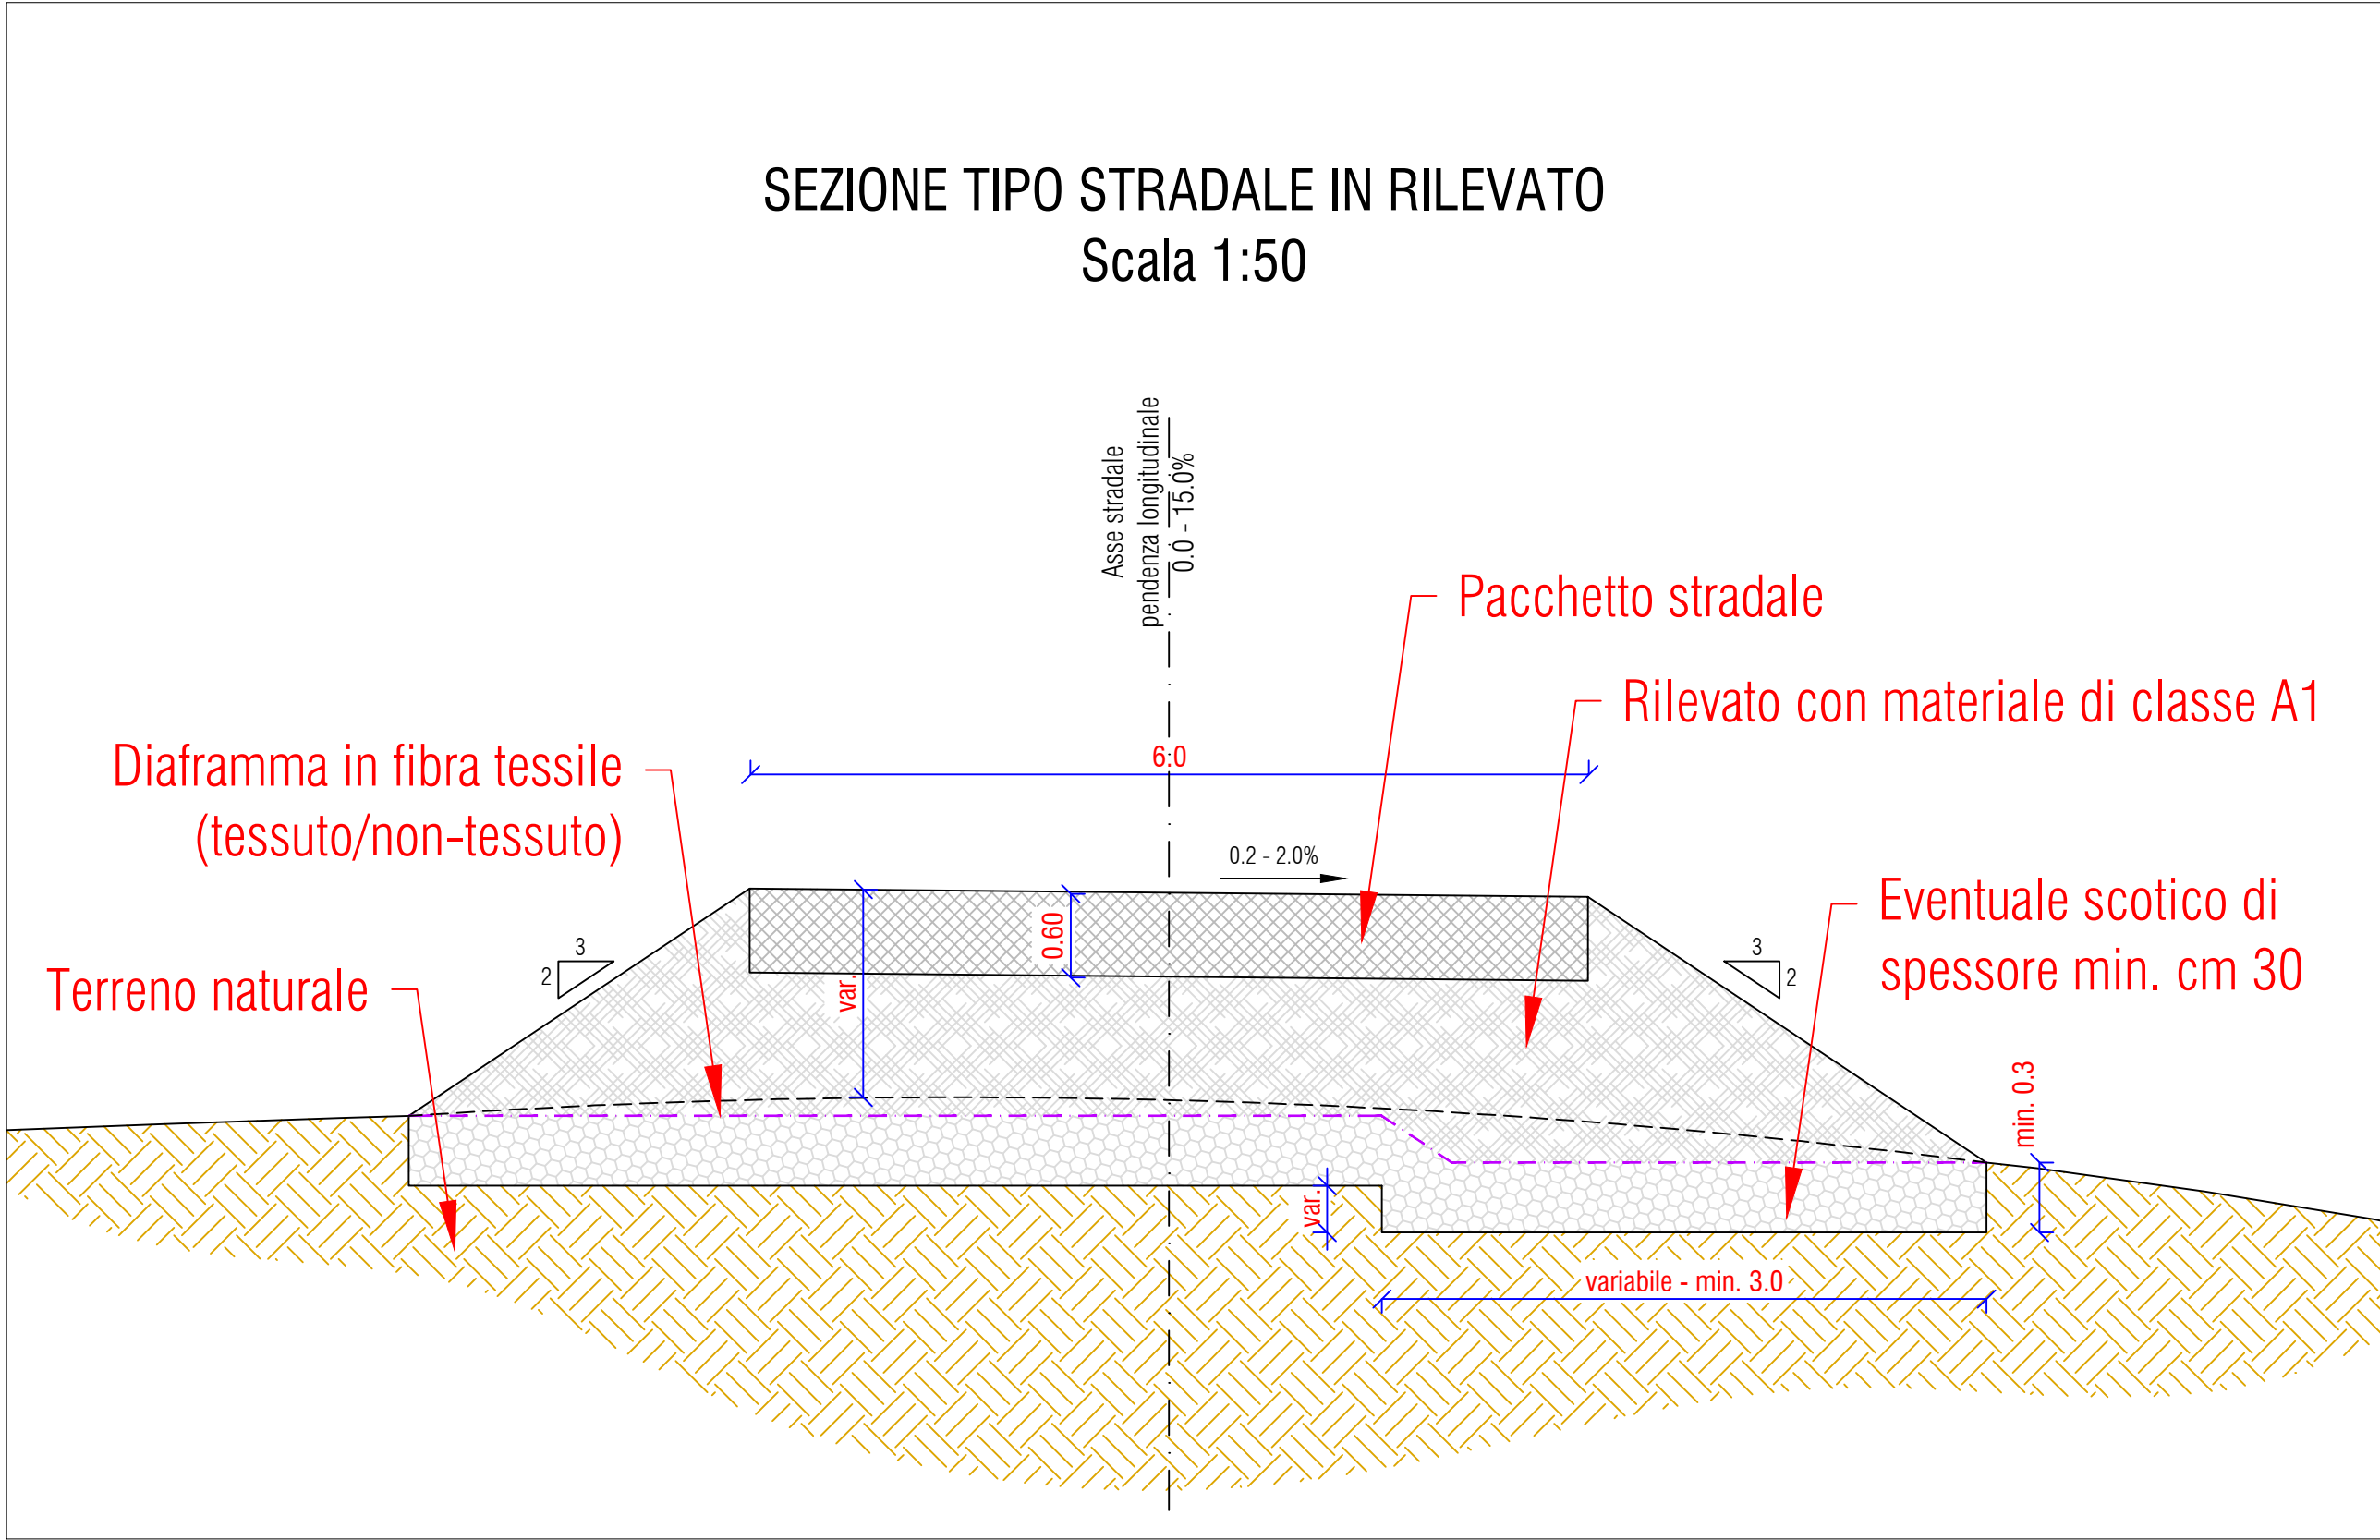


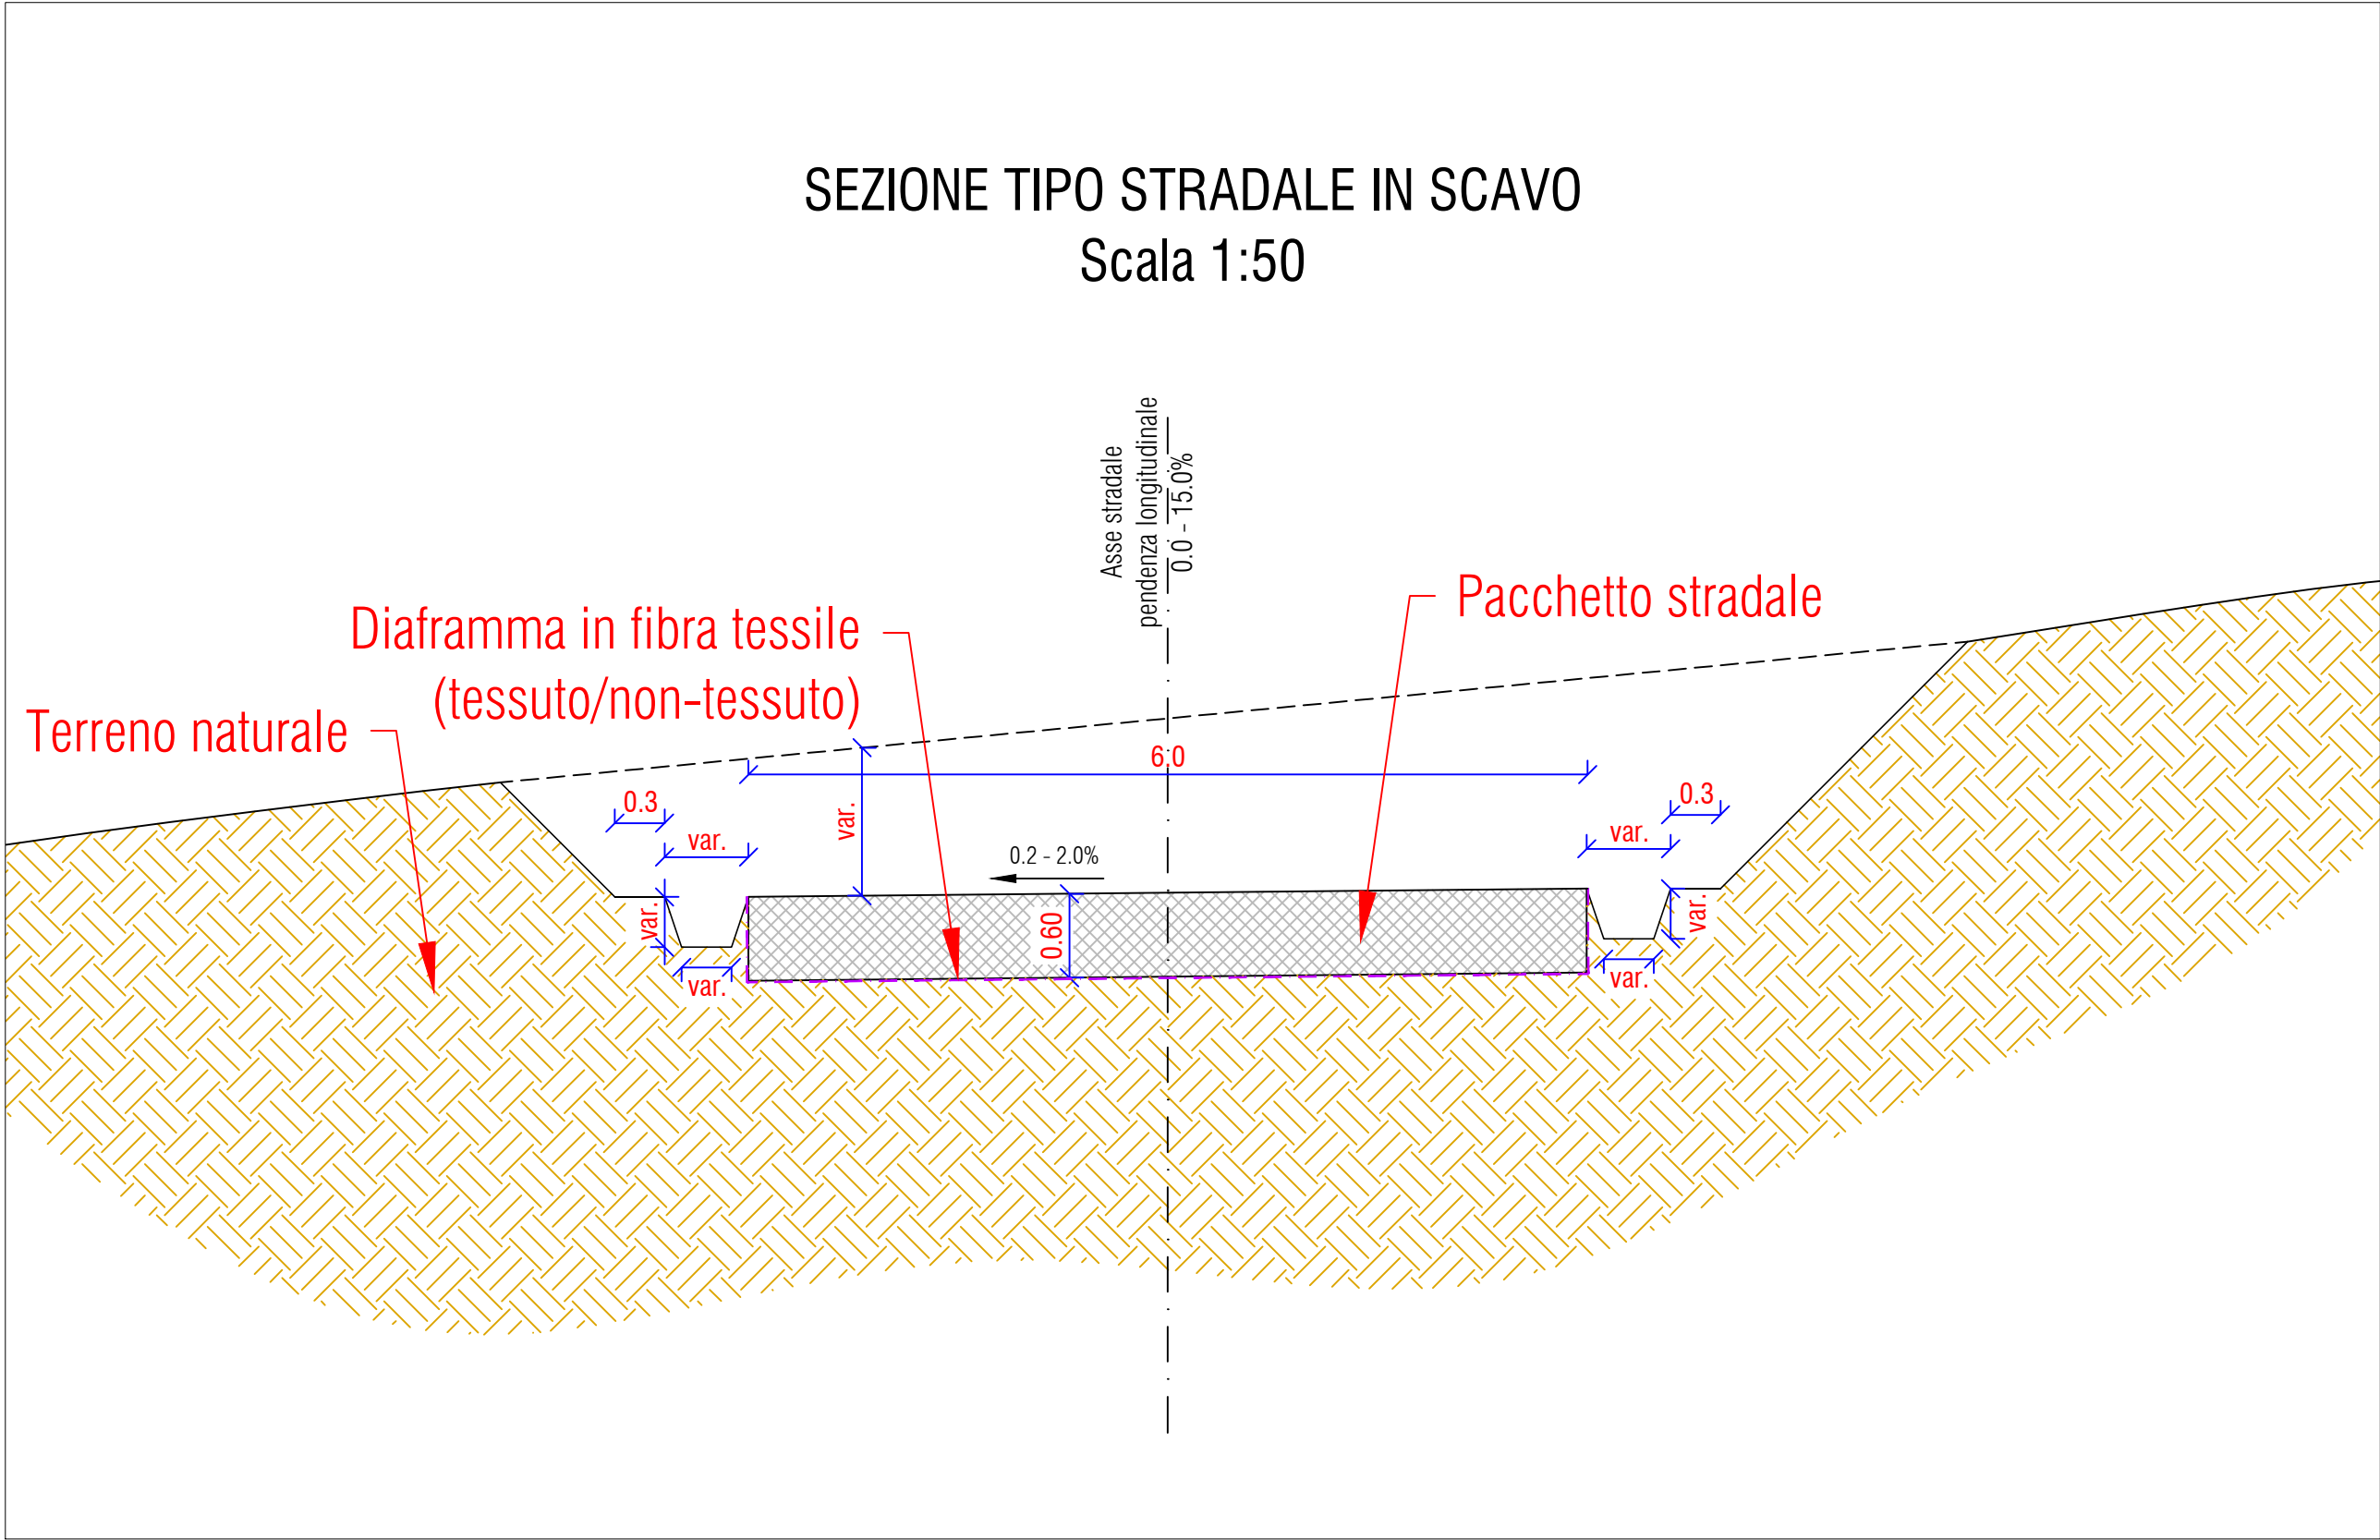

Nota: TIPOLOGICI DA CONFERMARE IN FASE DI PROGETTAZIONE ESECUTIVA

00	2020.12.23	Prima emissione	D. Mansi	N. Novati	P. Polinelli				
REV.	DATE	DESCRIPTION	PREPARED	CHECKED	APPROVED				
CONTRACTOR'S LOGO		PROJECT:							
		IMPIANTO EOLICO "CALTAVUTURO ESTENSIONE"							
		FILE NAME:							
		GRE.EEC.D.73.IT.W.14362.15.004.00 - Sezione stradale tipo e particolari costruttivi							
		CLASSIFICATION:	FORMAT:	SCALE:	PLOT SCALE:	SHEET:			
		PUBLIC	A1	Varie	1:1	1 di 1			
EGP VALIDATION		UTILIZATION SCOPE:	TITLE:						
		BASIC DESIGN	Sezione stradale tipo e particolari costruttivi						
VALIDATED BY	Iacofano								
VERIFIED BY	Sabatino								
COLLABORATORS	Bellorini								
		EGP CODE							
GROUP	FUNCTION	TYPE	ISSUER	COUNTRY	TEC.	PLANT	SYSTEM	PROGRESSIVE	REVISION
GRE	EEC	D73	ITW	14362	21500	400			
This document is property of Enel Green Power SpA. It is strictly forbidden to reproduce this document, in whole or in part, and to provide to others any related information without the previous written consent by Enel Green Power SpA.									