



LIVELLETTTE

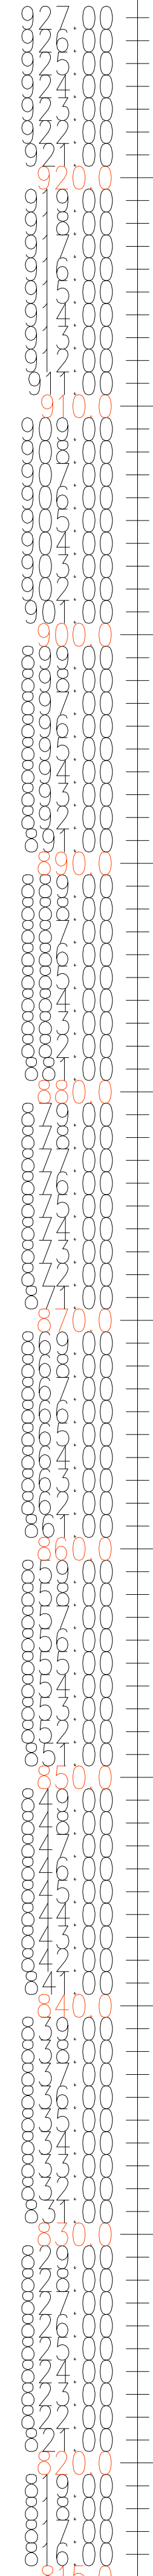

Profilo: Tracciato - CVT_E3
 Scala : 2000:200
 Q.Rif. : 815.00

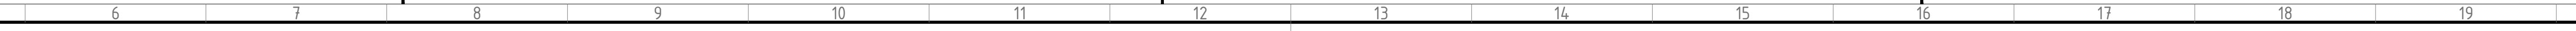

KEY MAP



LEGENDA

— — — Profilo del terreno
— Profilo di progetto

Dati del raccordo verticale:

Prog.	Progressiva del vertice altimetrico
Q.ta	Quota del vertice altimetrico
R	Raggio della curva altimetrica
L	Sviluppo della curva altimetrica
Kv	Valore K curva altimetrica

Dati della livelletta:

L Lunghezza della livelletta
i Pendenza della livelletta

[illegible]