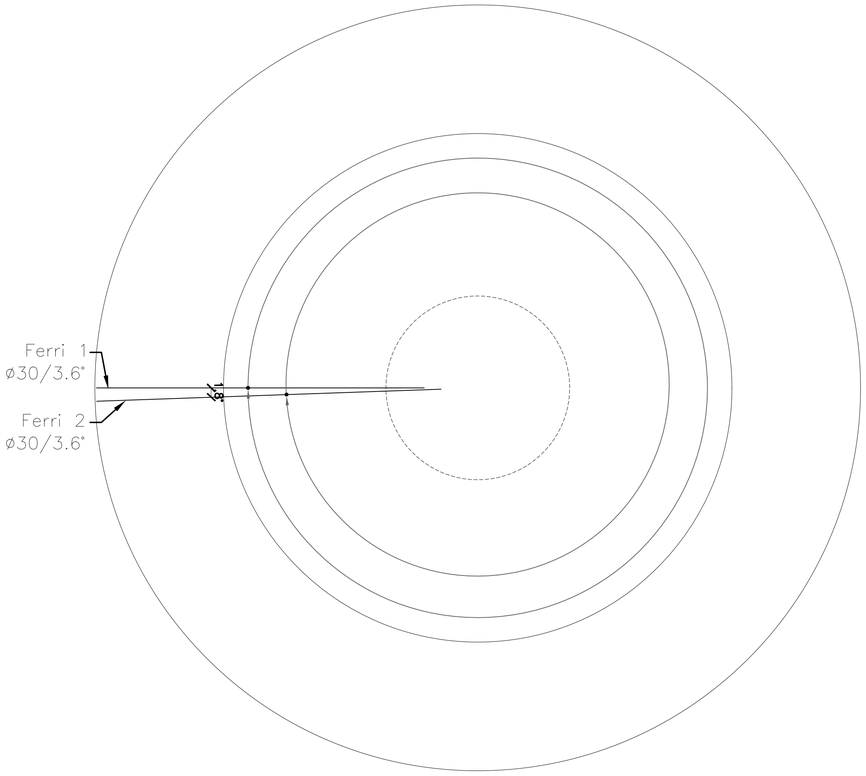

Ferri tipo 1 1ø30/3.6" L = 1070 pos. RB1, RB2

Ferri tipo 2 1ø30/3.6" L = 1125 pos. RB1, RB2

ARMATURA LAYER RB1, RB2

scala 1:100

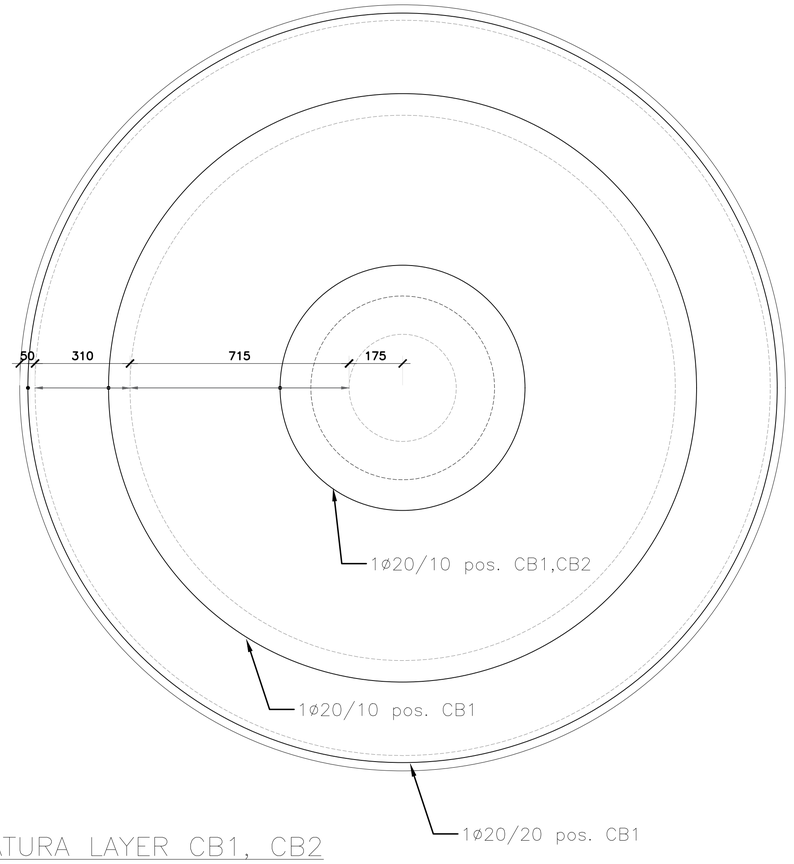

ARMATURA LAYER CB1, CB2

scala 1:100

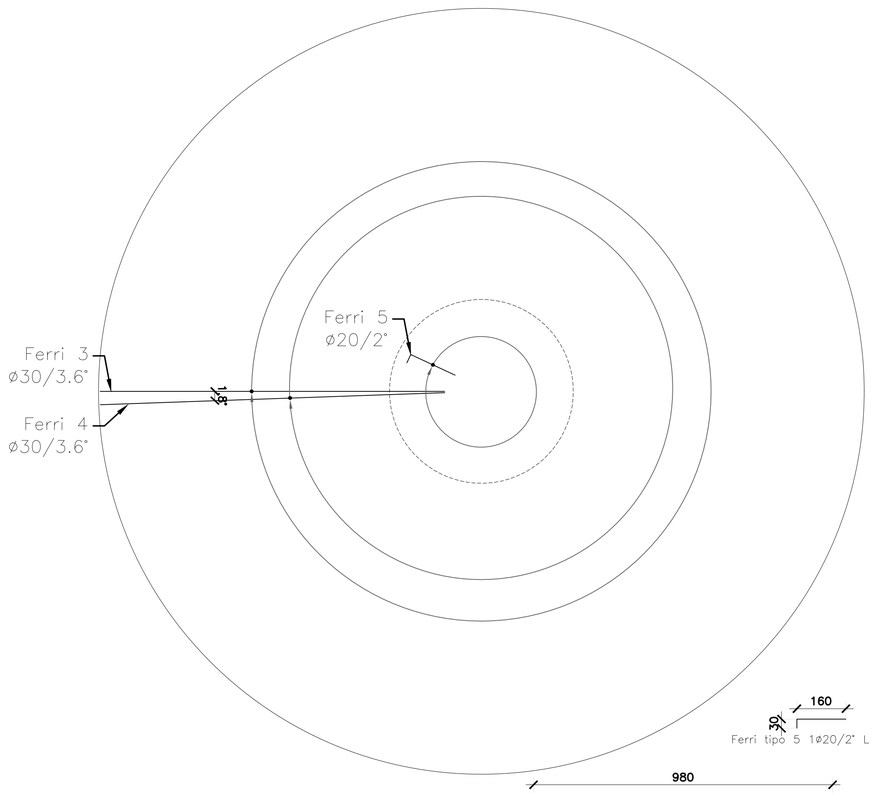

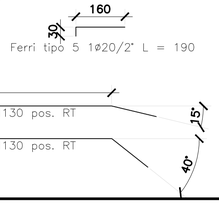

ARMATURA LAYER RT

scala 1:100

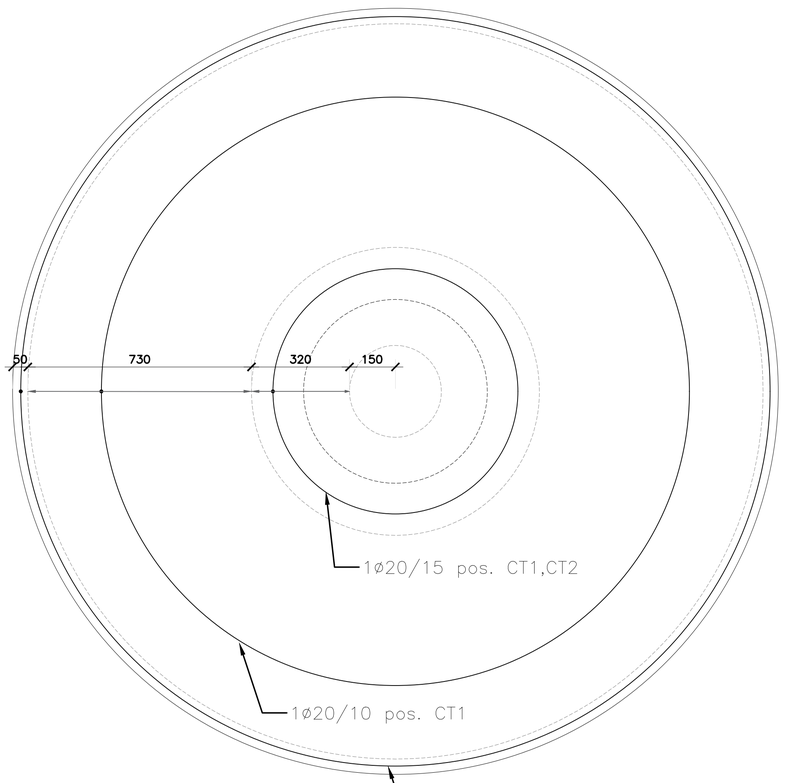

ARMATURA LAYER CT1, CT2

scala 1:100

NOTE GENERALI

DOVE NON DIVERSAMENTE INDICATO:
- LE DIMENSIONI SONO ESPRESSE IN cm
- LE QUOTE IN ELEVAZIONE SONO ESPRESSE IN m
- LE DIMENSIONI DEI PROFILI E DEI PIATTI SONO ESPRESSE IN mm
- IL DIAMETRO DELLE BARRE D'ARMATURA E' ESPRESSO IN mm
- LA LUNGHEZZA DELLE BARRE D'ARMATURA E' ESPRESSA IN cm

MATERIALI

Calcestruzzo (UNI EN 206-1/UNI 11104):

Calcestruzzo a prestazione garantita per pali
- Classe di resistenza a compressione: C25/30
- Classe di esposizione: XC2 (Bagnato, raramente secco)
- Copriferro netto: c=75mm
- Dimensione massima nominale dell'aggregato: 25 mm
- Classe di consistenza: S4 (slump da 16 a 21 cm)

Calcestruzzo a prestazione garantita per plinto
- Classe di resistenza a compressione: C32/40
- Classe di esposizione: XC4 (Ciclicamente bagnato ed asciutto)
- Copriferro netto: c=50mm
- Dimensione massima nominale dell'aggregato: 25 mm
- Classe di consistenza: S4 (slump da 16 a 21 cm)

Calcestruzzo a prestazione garantita per colletto innesto torre
- Classe di resistenza a compressione: C35/45
- Classe di esposizione: XC4 (Ciclicamente bagnato ed asciutto)
- Copriferro netto: c=50mm
- Dimensione massima nominale dell'aggregato: 25 mm
- Classe di consistenza: S4 (slump da 16 a 21 cm)

Calcestruzzo magro di sottofondazione:
- Classe di resistenza a compressione: C12/15
- Classe di esposizione: XC2 (Bagnato, raramente secco)
- Dimensione massima nominale dell'aggregato: 25 mm

Acciaio per C.A.:

- B450C

Malta ad alta resistenza su innesto torre:

Malta premiscelata ad elevata fluidità e pompabilità con contenuto di aggregati metallici tipo MasterFlow 9300 o similare.
- Adesione al calcestruzzo secondo UNI EN 1542 pari a 2 MPa
- Resistenza alla compressione secondo UNI EN 196/1 >120 MPa a 28 gg
- Resistenza a trazione per flessione secondo UNI EN 196/1 >17MPa a 28 gg
- Modulo elastico UNI 6556 45000 MPa

NOTA

Per l'armatura dei layer XT, YT, XB, YB si faccia riferimento a GRE.EEC.D.73.IT.W.14362.40.001.00 – Tipico fondazioni plinto e pali 4 di 4

Firmato da: EMANUELE STALTARI
Data: 13/09/2023 11:27:50 CEST

REV.	DATE	DESCRIPTION	PREPARED	CHECKED	APPROVED
00	19/02/2021	Prima emissione	L.Rossi	D. Gradogna	P. Polinelli

CONTRACTOR'S LOGO: Stantec

PROJECT: IMPIANTO EOLICO CALTAVUTURO ESTENSIONE

FILE NAME: GRE.EEC.D.73.IT.W.14362.40.001.00 - Tipico fondazioni: plinto e armature

Enel Green Power Solar Energy

Engineering & Construction

EGP VALIDATION

VALIDATED BY	Iaciofano
VERIFIED BY	Bellorini
COLLABORATORS	Tomasetti

CLASSIFICATION:	FORMAT:	SCALE:	PLOT SCALE:	SHEET:
PUBLIC	A1	Various	-	3 di / of 4

UTILIZATION SCOPE: BASIC DESIGN

TITLE: Tipico fondazioni: plinto e armature

EGP CODE

GROUP	FUNCTION	TYPE	ISSUER	COUNTRY	TEC.	PLANT	SYSTEM	PROGRESSIVE	REVISION
GRE	EEC	D	7 3	I T	W	1 4 3 6 2	4 0	0 0 1	0 0

This document is property of Enel Green Power Solar Energy Srl. It is strictly forbidden to reproduce this document, in whole or in part, and to provide to others any related information without the previous written consent by Enel Green Power Solar Energy Srl.