
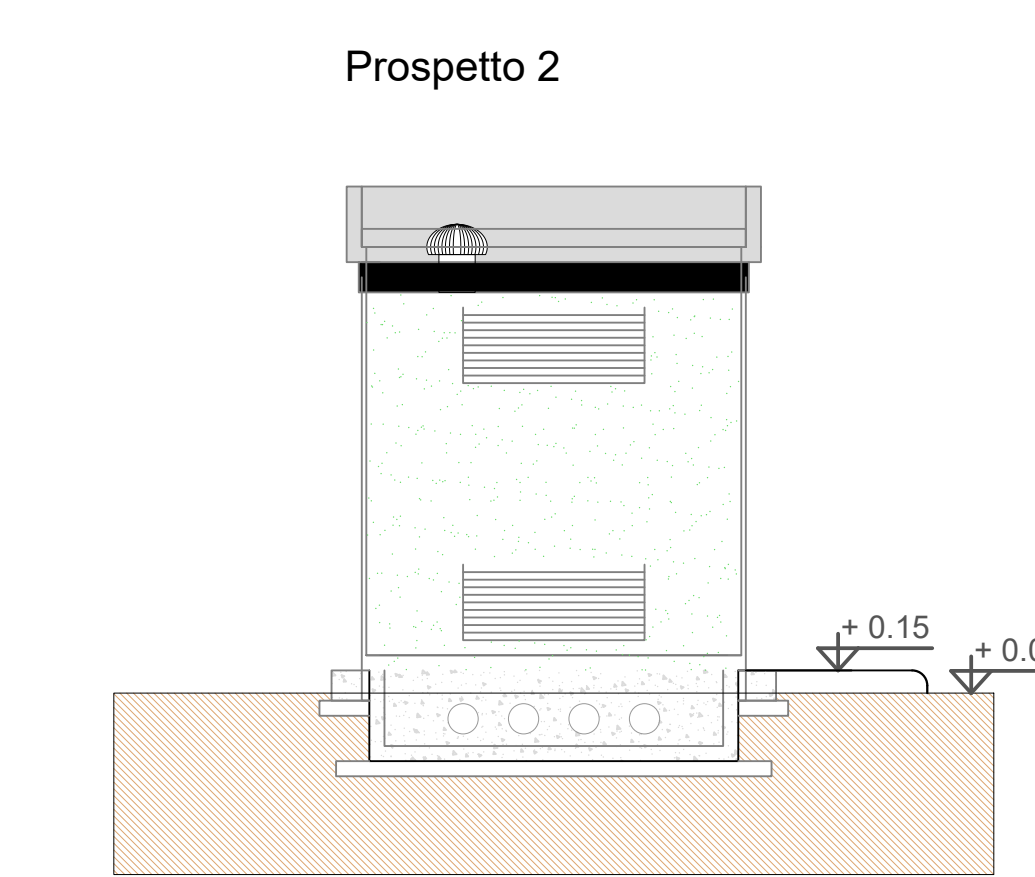
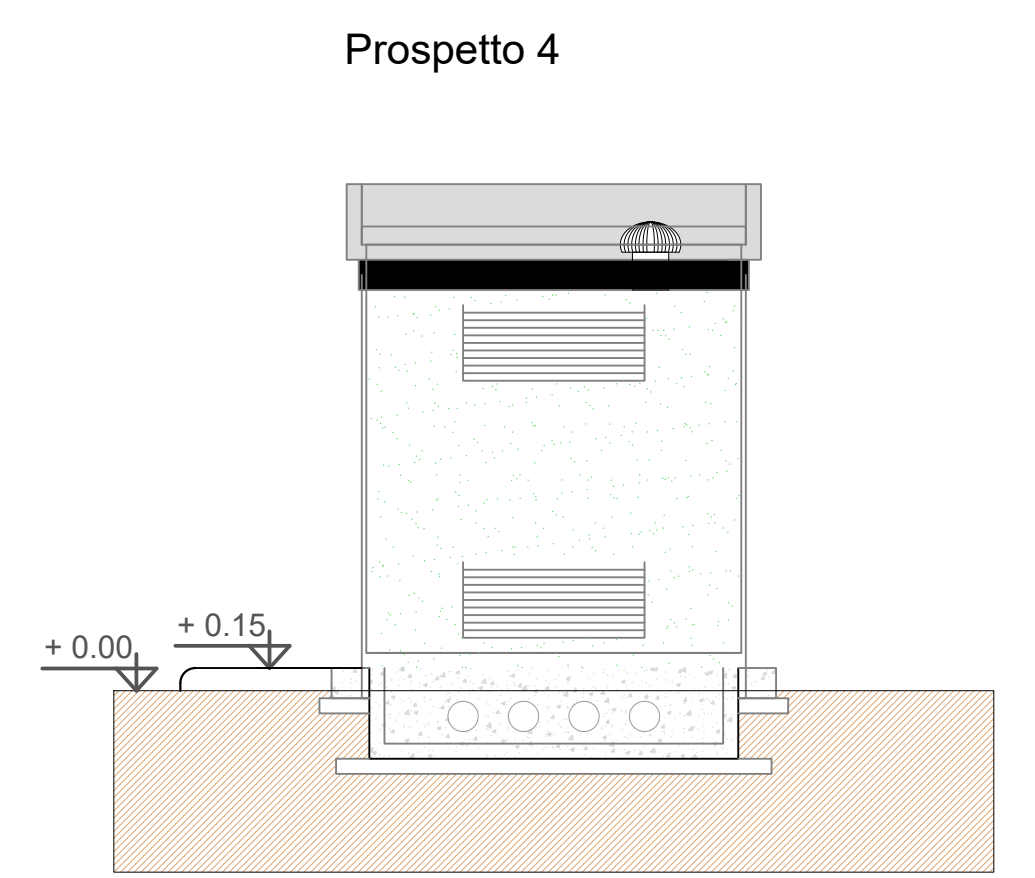
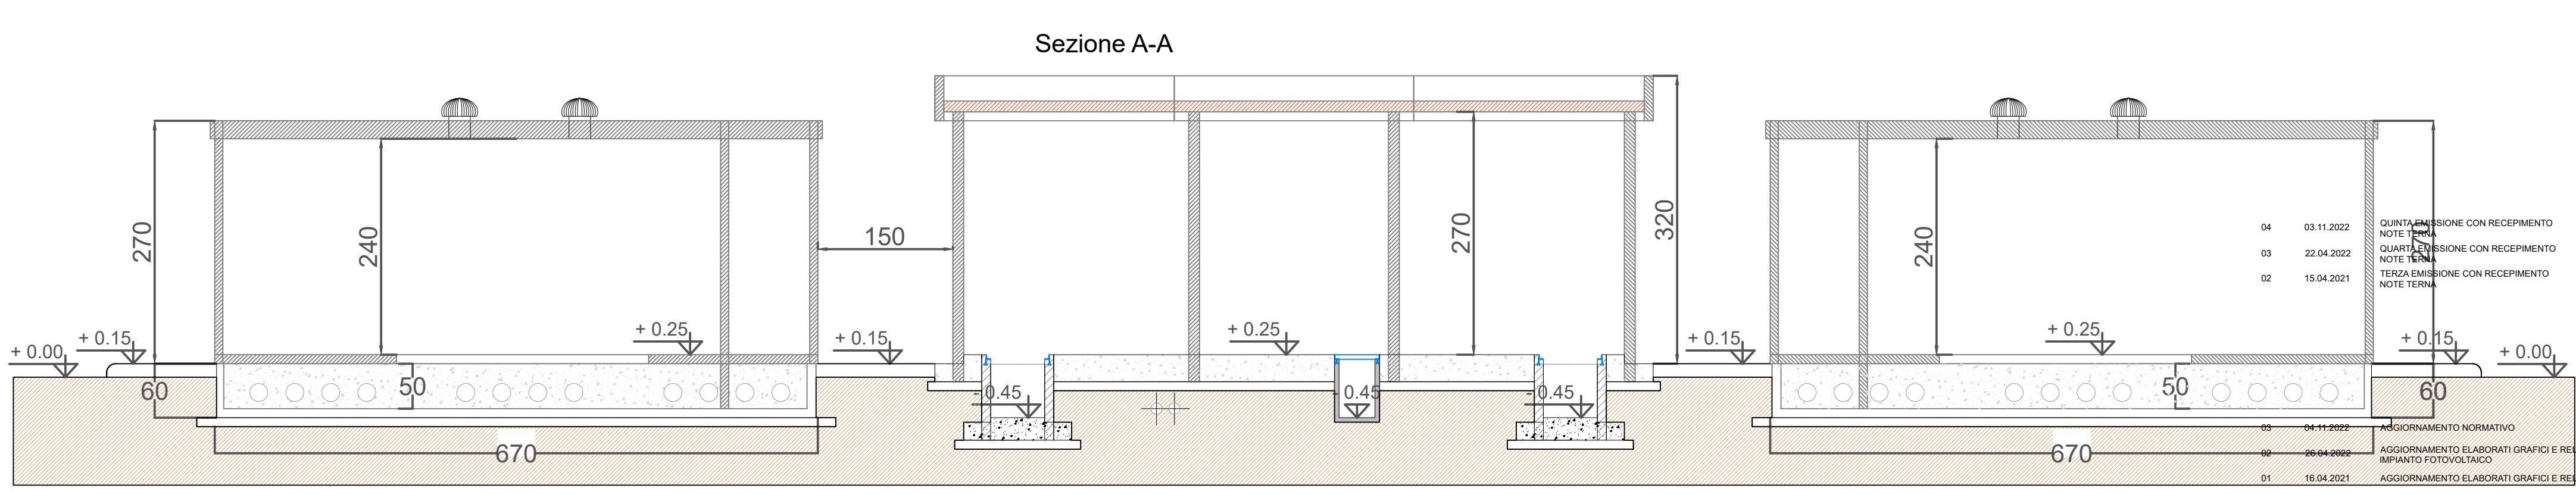
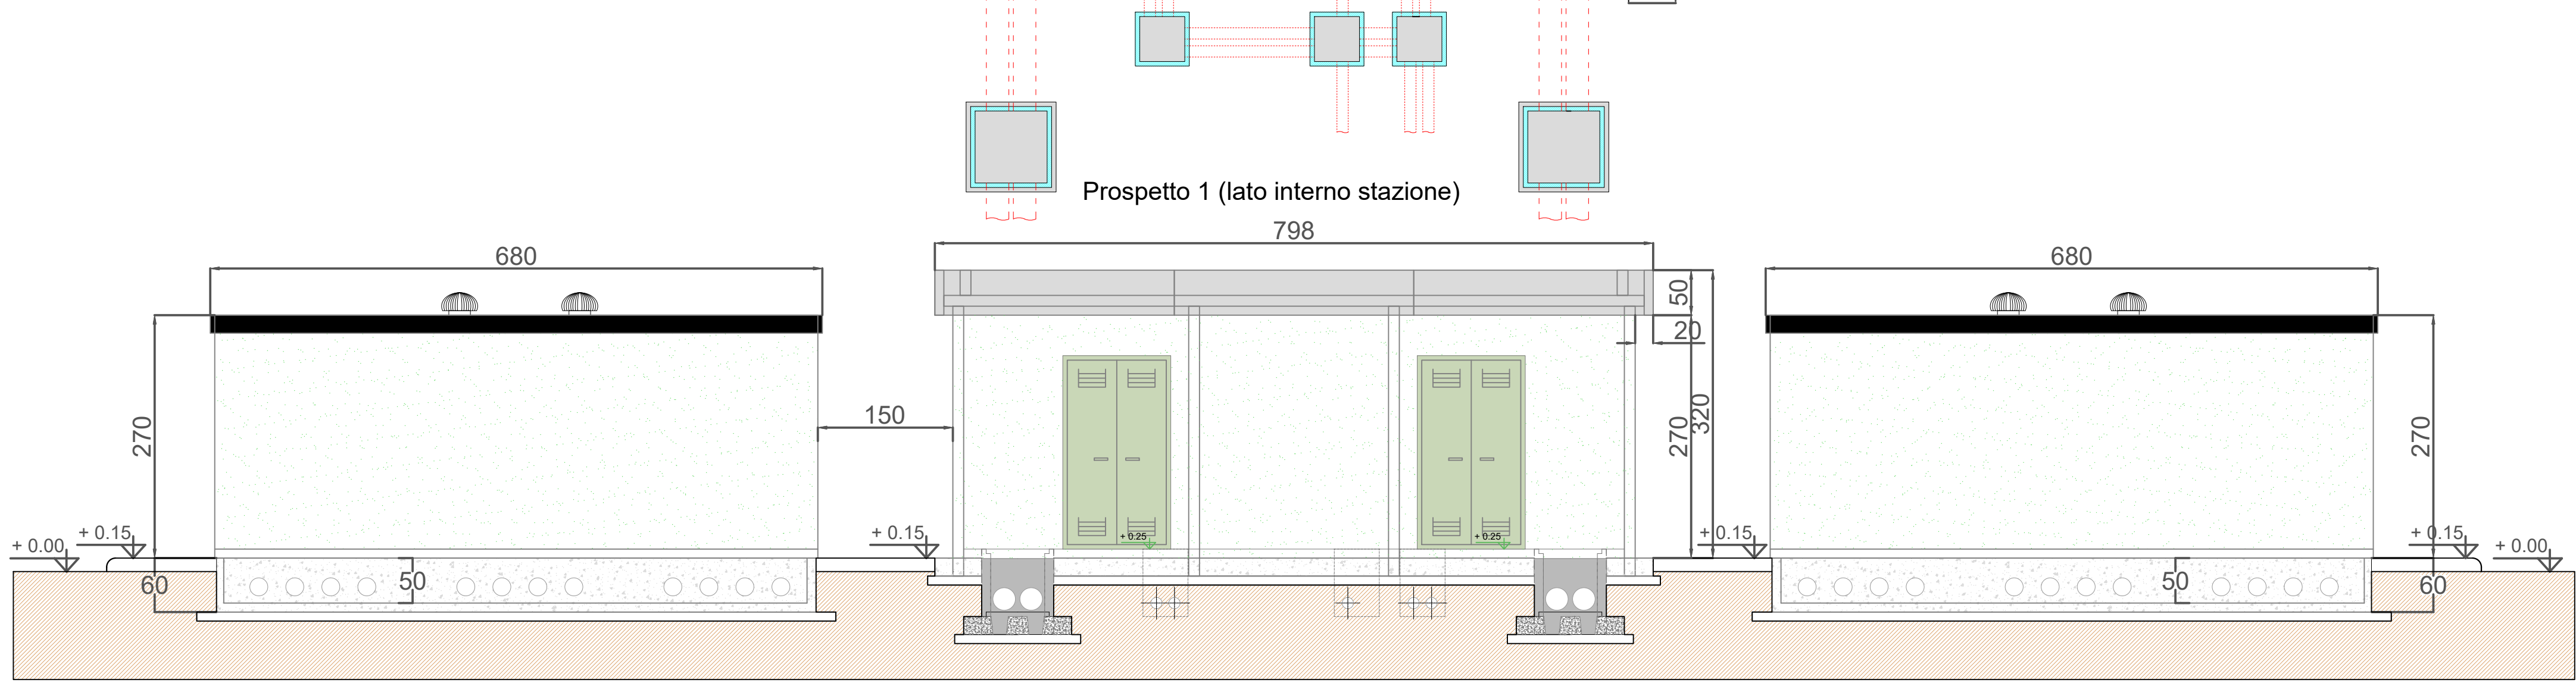


PIANTA COPERTURA Impianto fotovoltaico

ULTERIORE AREA DISPONIBILE PER
INSTALLAZIONE PANNELLI FOTOVOLTAICI.
LA POTENZA DELL'IMPIANTO DOVRA'
SODDISFARE I REQUISITI NZEB PREVISTI
DAL D.M. 26/06/2015 E SS.MM.II.

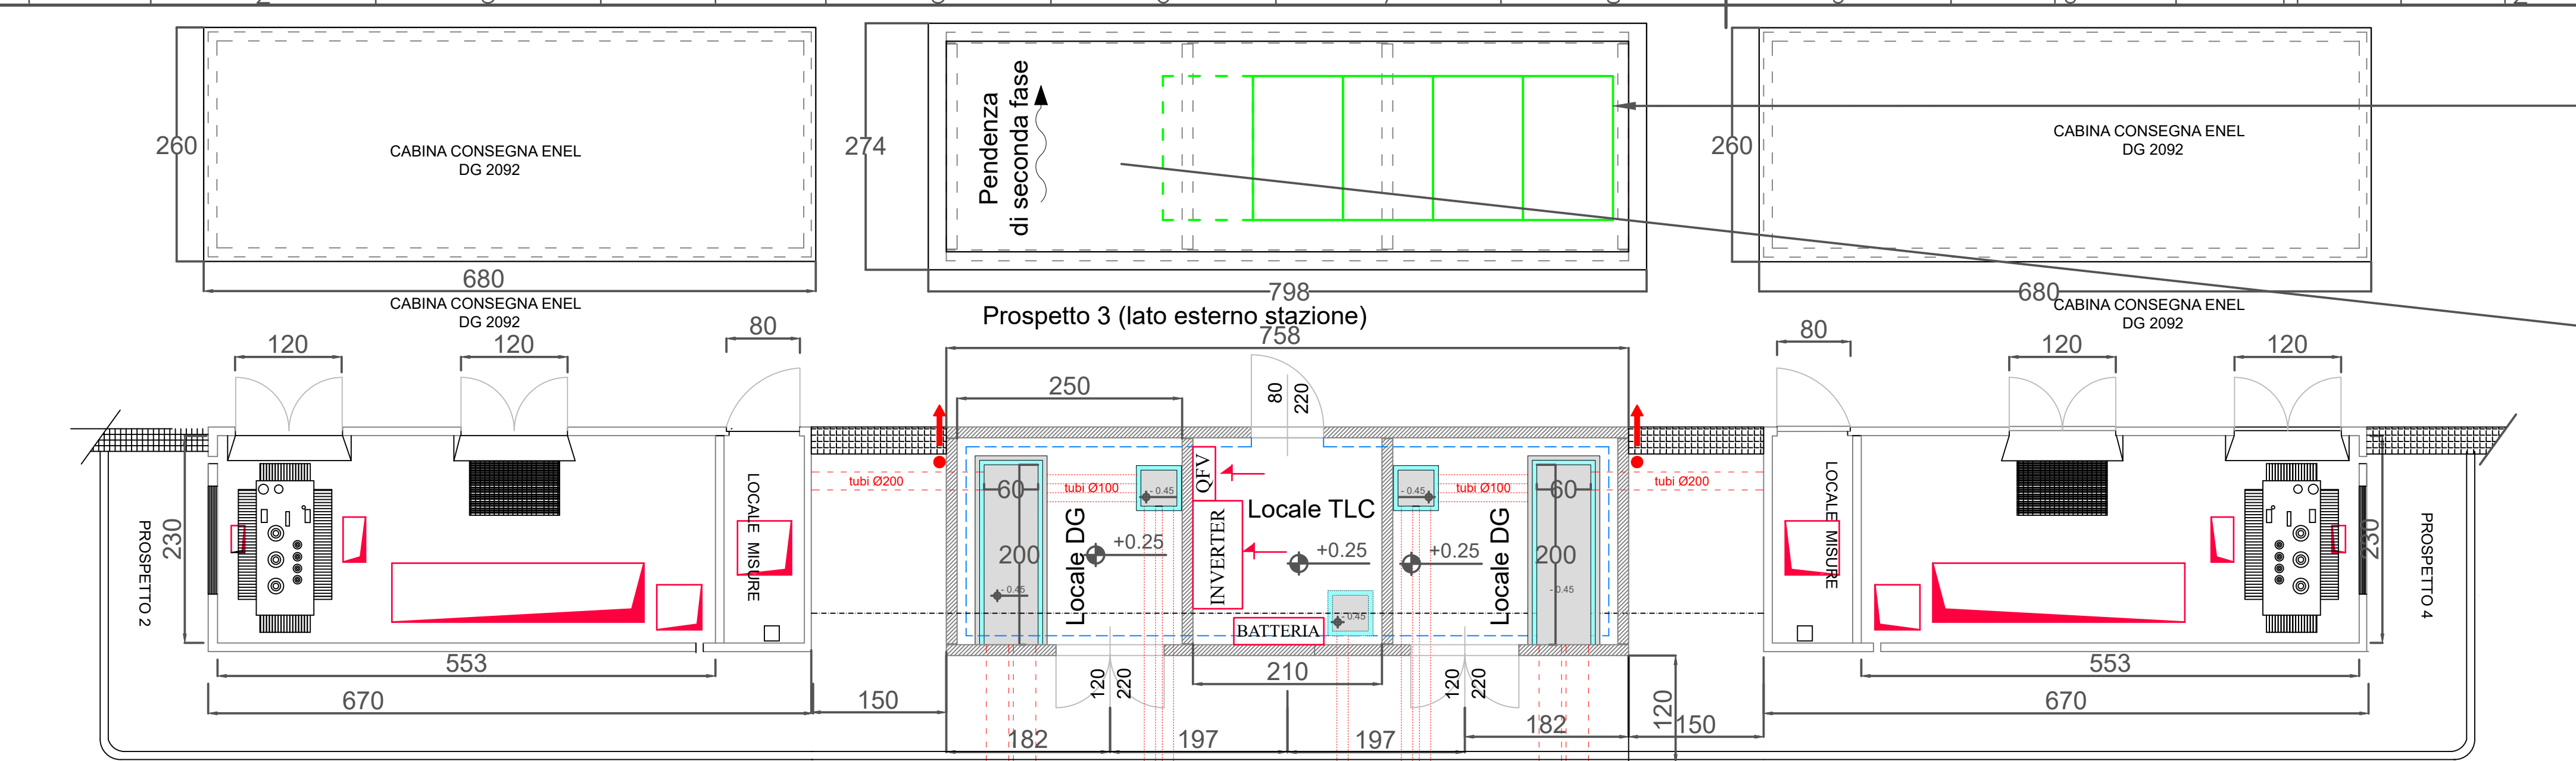

NOTE GENERALI

La posizione dei pannelli è indicativa ed andrà confermata in sede di progetto esecutivo. Il numero esatto di pannelli fotovoltaici e la relativa potenza verranno stabiliti in sede di progettazione esecutiva.
Le quote in tavola sono espresse in cm.

Nota: L'eventuale integrazione con i pannelli fotovoltaici rappresentati con un tratteggio dovrà essere valutata in fase di progettazione esecutiva al fine di massimizzare la produttività dell'impianto fotovoltaico in relazione a fattori ambientali sito-specifici.

LEGENDA

	PANNELLO PREFABBRICATO DI COPERTURA IN CLS SPESORE 12 CM REI 120 FINITURA ESTERNA GRIGIA LISCIA FONDO CASSERO METALLICO
	PANNELLO PREFABBRICATO IN CLS SPESORE 12 CM REI 120 FINITURA ESTERNA IN GRANGLIA BOCCIARDATO
	SCARICHI ACQUE PIOVANE
	QUOTE SUI PROSPETTI
	QUOTE IN PANTA
	PANNELLO FOTOVOLTAICO DI SILICIO MONOCRISTALLINO, SEMI INTEGRATO NELLA COPERTURA. DIMENSIONI INDICATIVE 160X110X5 CM.

RAMONI
C. DELLA TORRE
A. RICCIA
S. RICCIA
R. RICCA

VIZASCANO
V. VIZASCANO
A. BOTTINI
A. BOTTINI

tem25

ENEL GREEN POWER SOLAR ENERGY

GRE VALIDATION

Engineering & Construction

VALIDATED BY: **laciolfano**

VERIFIED BY: **Gagnorio**

0	Febbraio 2023	Prima emissione	Saraceno	Gagnorio	Iaciolfano
REV	DATE	DESCRIPTION	PREPARED BY	COLLABORATORS	VALIDATED BY
<p>PROJECT: PTO - Nuova SE RTN 380/150kV "Caltanisetta" in entra esce sulla linea a 380kV "Chiaromonte Guffi - Ciminna"</p> <p>FILE NAME: GRE.EEC.D.99.IT.W.14362.16.027.00</p> <p>CLASSIFICATION: A1+210 FORMAT: A1+210 SCALE: 1:100 PLOT SCALE: 1:100 SHEET: 1 di 1</p> <p>UTILIZATION SCOPE: SE RTN 380/150kV di Caltanisetta Edificio Consegna MT con DG2092 - Doppia consegna Sezione 380 - 220 - 132/150 kV</p> <p>GRE CODE: GRE.EEC.D.99.IT.W.14362.16.027.00</p>					
GROUP	FUNCTION	TYPE	COUNTRY	TEC	PLANT
GRE.EEC	D.99	IT.W	14362	16.027	00

