



PROSPETTO

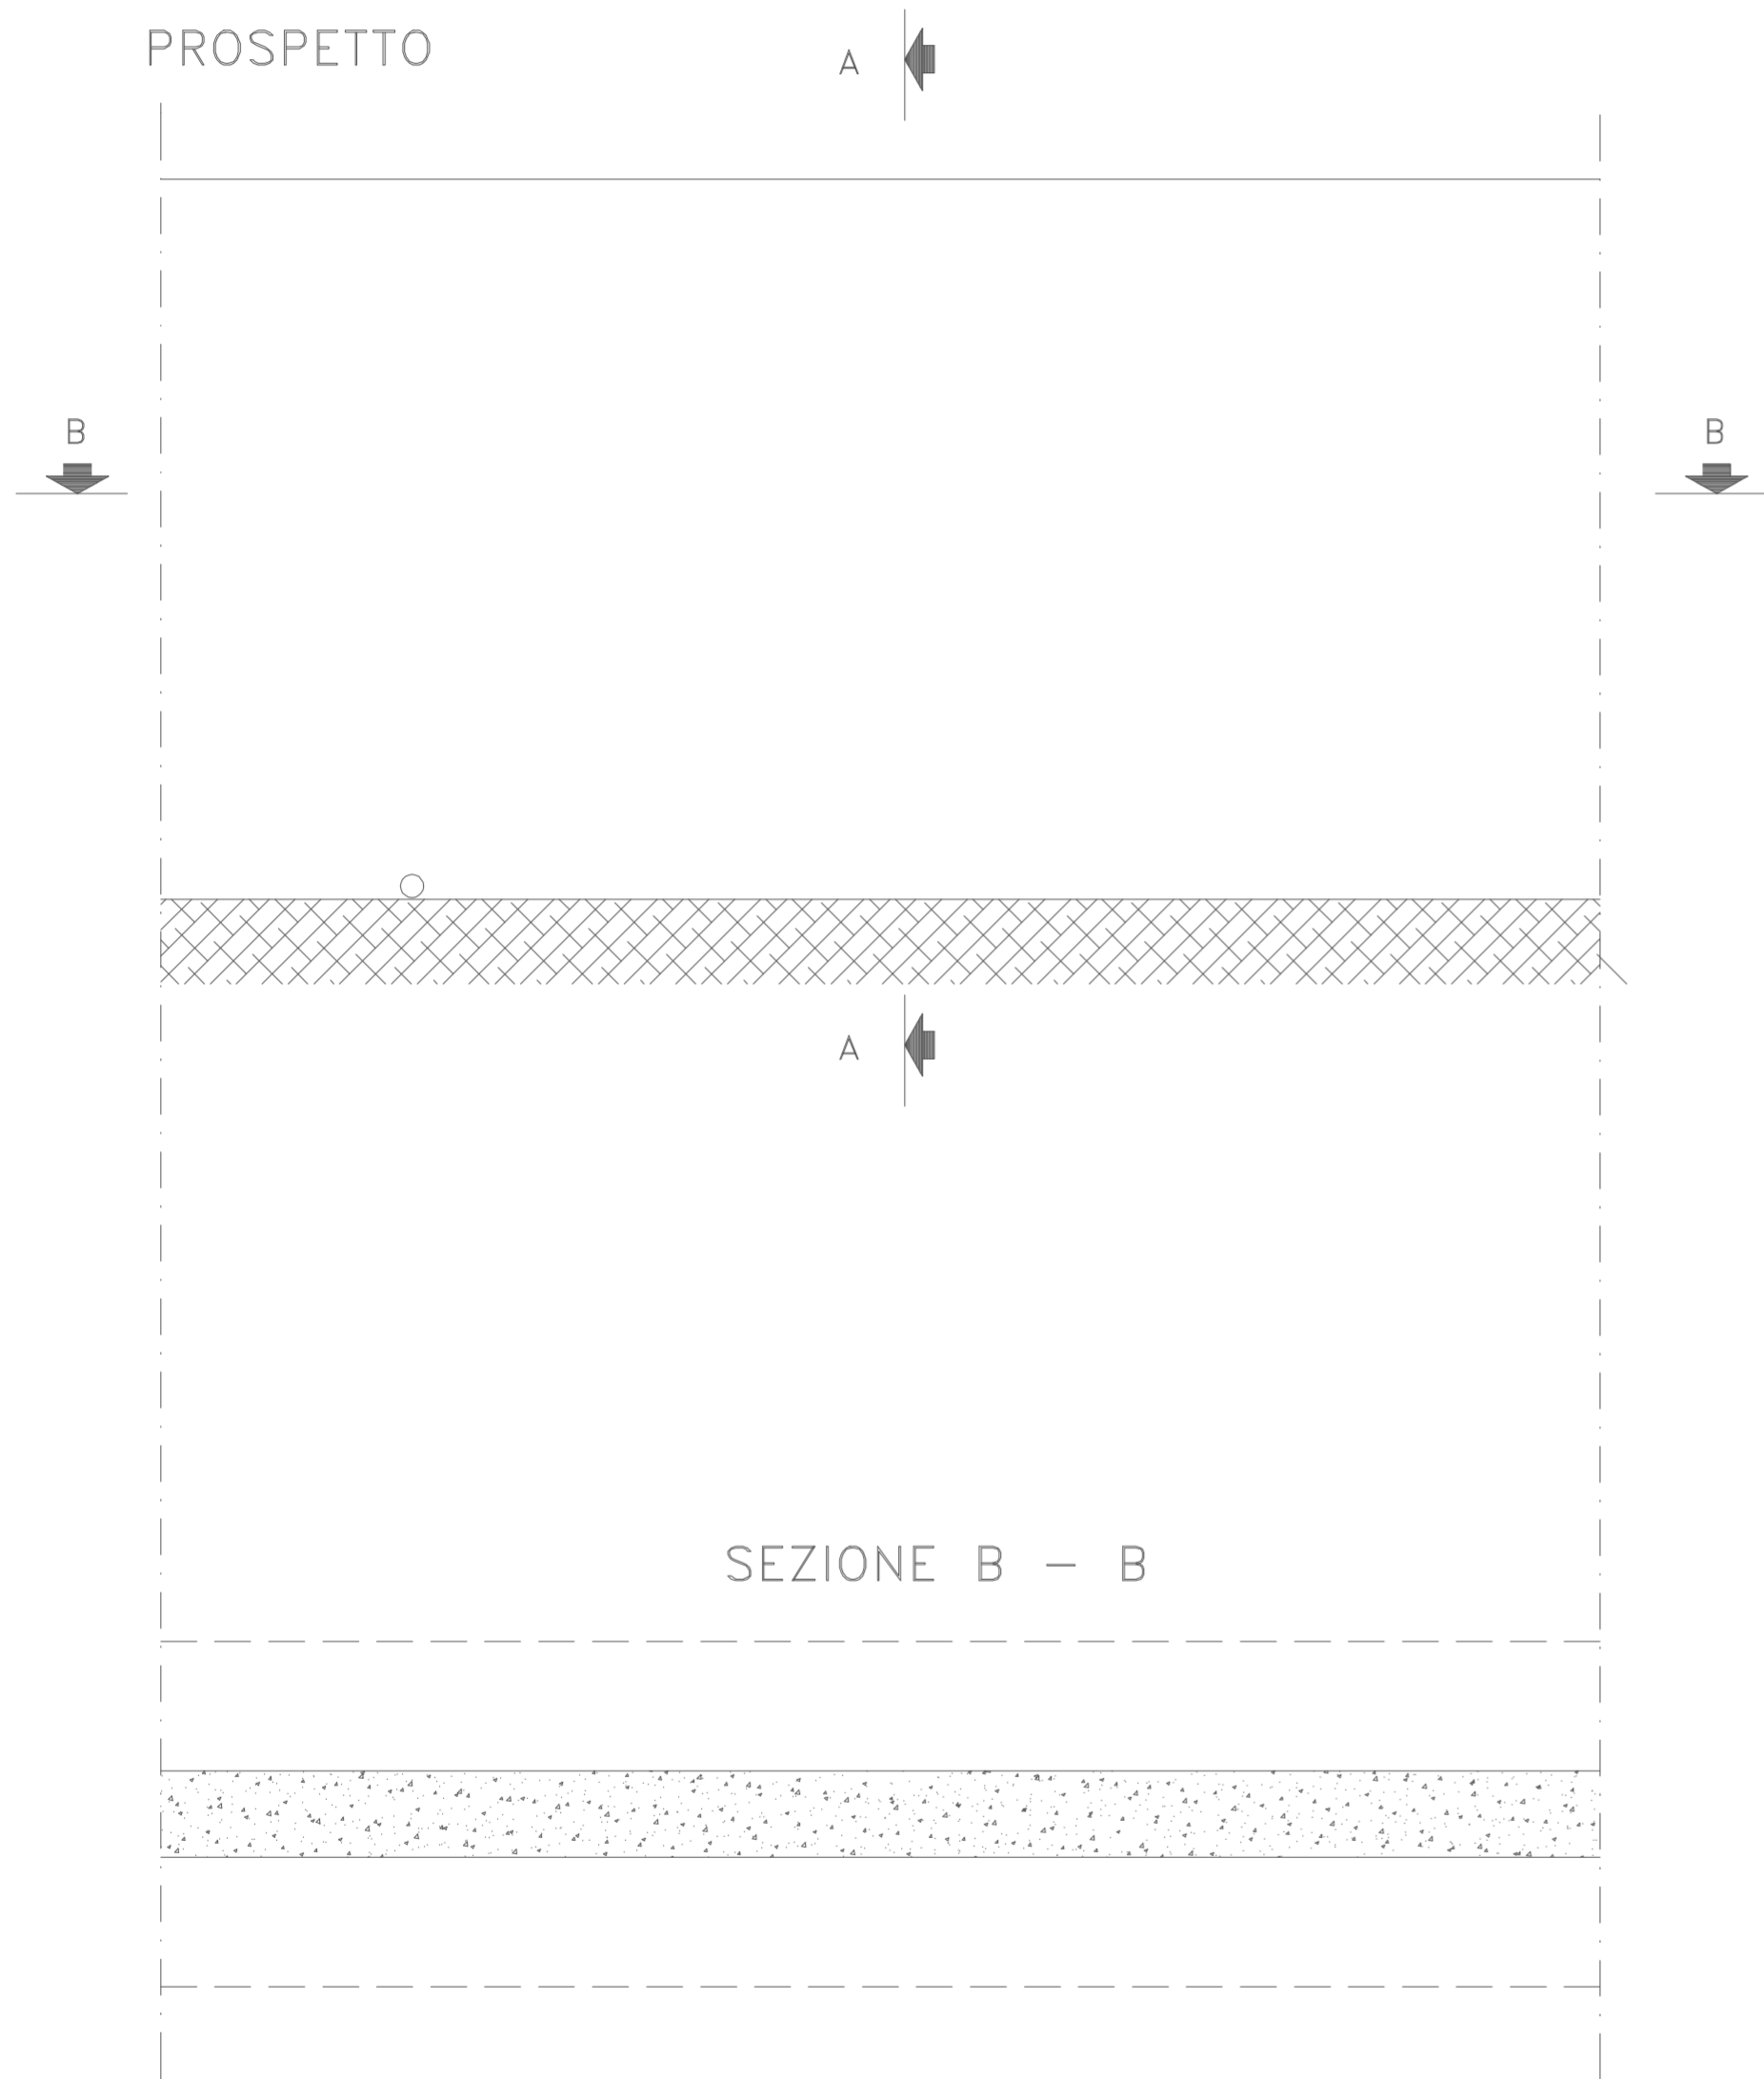

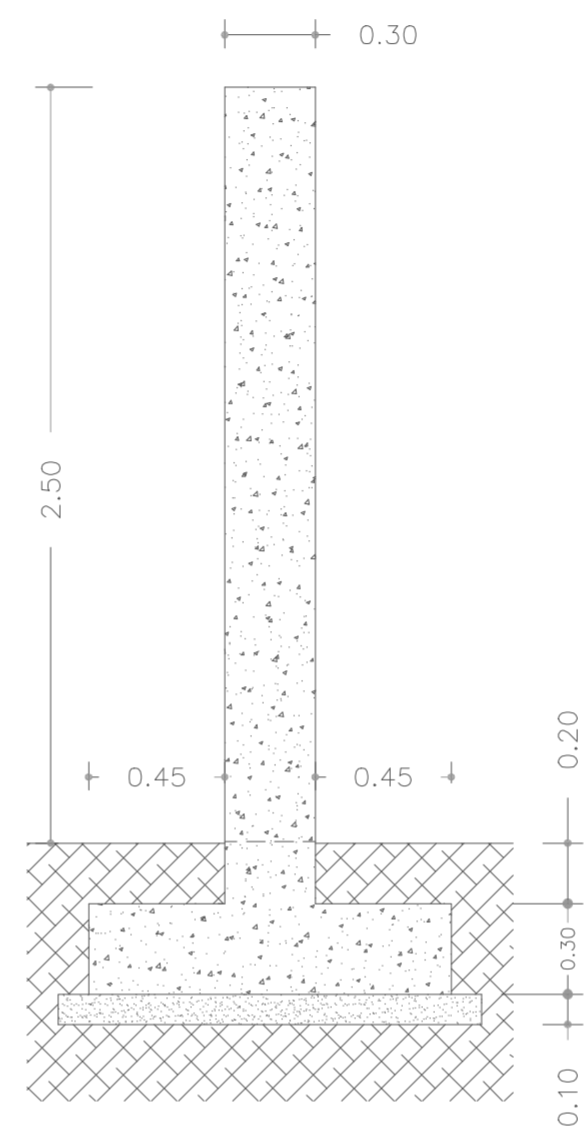

SEZIONE A-A



SEZIONE B - B



REV.	DATE	DESCRIPTION	PREPARED BY	COLLABORATORS	VERIFIED BY	VALIDATED BY
0	Febbraio 2023	Prima emissione	Saraceno	Giagnorio	Iacofano	
CONTRACTOR'S LOGO		PROJECT:				
		PTO - Nuova SE RTN 380/150kV "Caltanissetta" in entra esce sulla linea a 380kV "Chiaramonte Gulfi - Ciminna"				
		FILE NAME: GRE.EEC.D.99.IT.W.14362.16.030.00				
		CLASSIFICATION:	FORMAT:	SCALE:	PLOT SCALE:	SHEET:
			A2		1:25	1 di / of 1
Engineering & Construction GRE VALIDATION		UTILIZATION SCOPE:	TITLE:			
			SE RTN 380/150kV di Caltanissetta Particolare Recinzione			
VALIDATED BY	Iacofano					
VERIFIED BY	Giagnorio					
COLLABORATORS						
GRE CODE						
GROUP	FUNCTION	TYPE	ISSUER	COUNTRY	TEC.	PLANT
GRE	EEC	D	99	I	TW	143621603000