


- LEGENDA**
- CORDA DI RAME NUDO 1x95 mm²
 - PIATTO DI ACCIAIO 30x3,5 mm
 - FERRI ARMATURA FONDAZIONE TORRE EOLICA
 - MESSA A TERRA STRUTTURA METALLICA TORRE EOLICA
 - COLLETTORE DI MESSA A TERRA
 - MORSETTO A COMPRESSIONE

PARTICOLARE IMPIANTO DI TERRA TORRE EOLICA

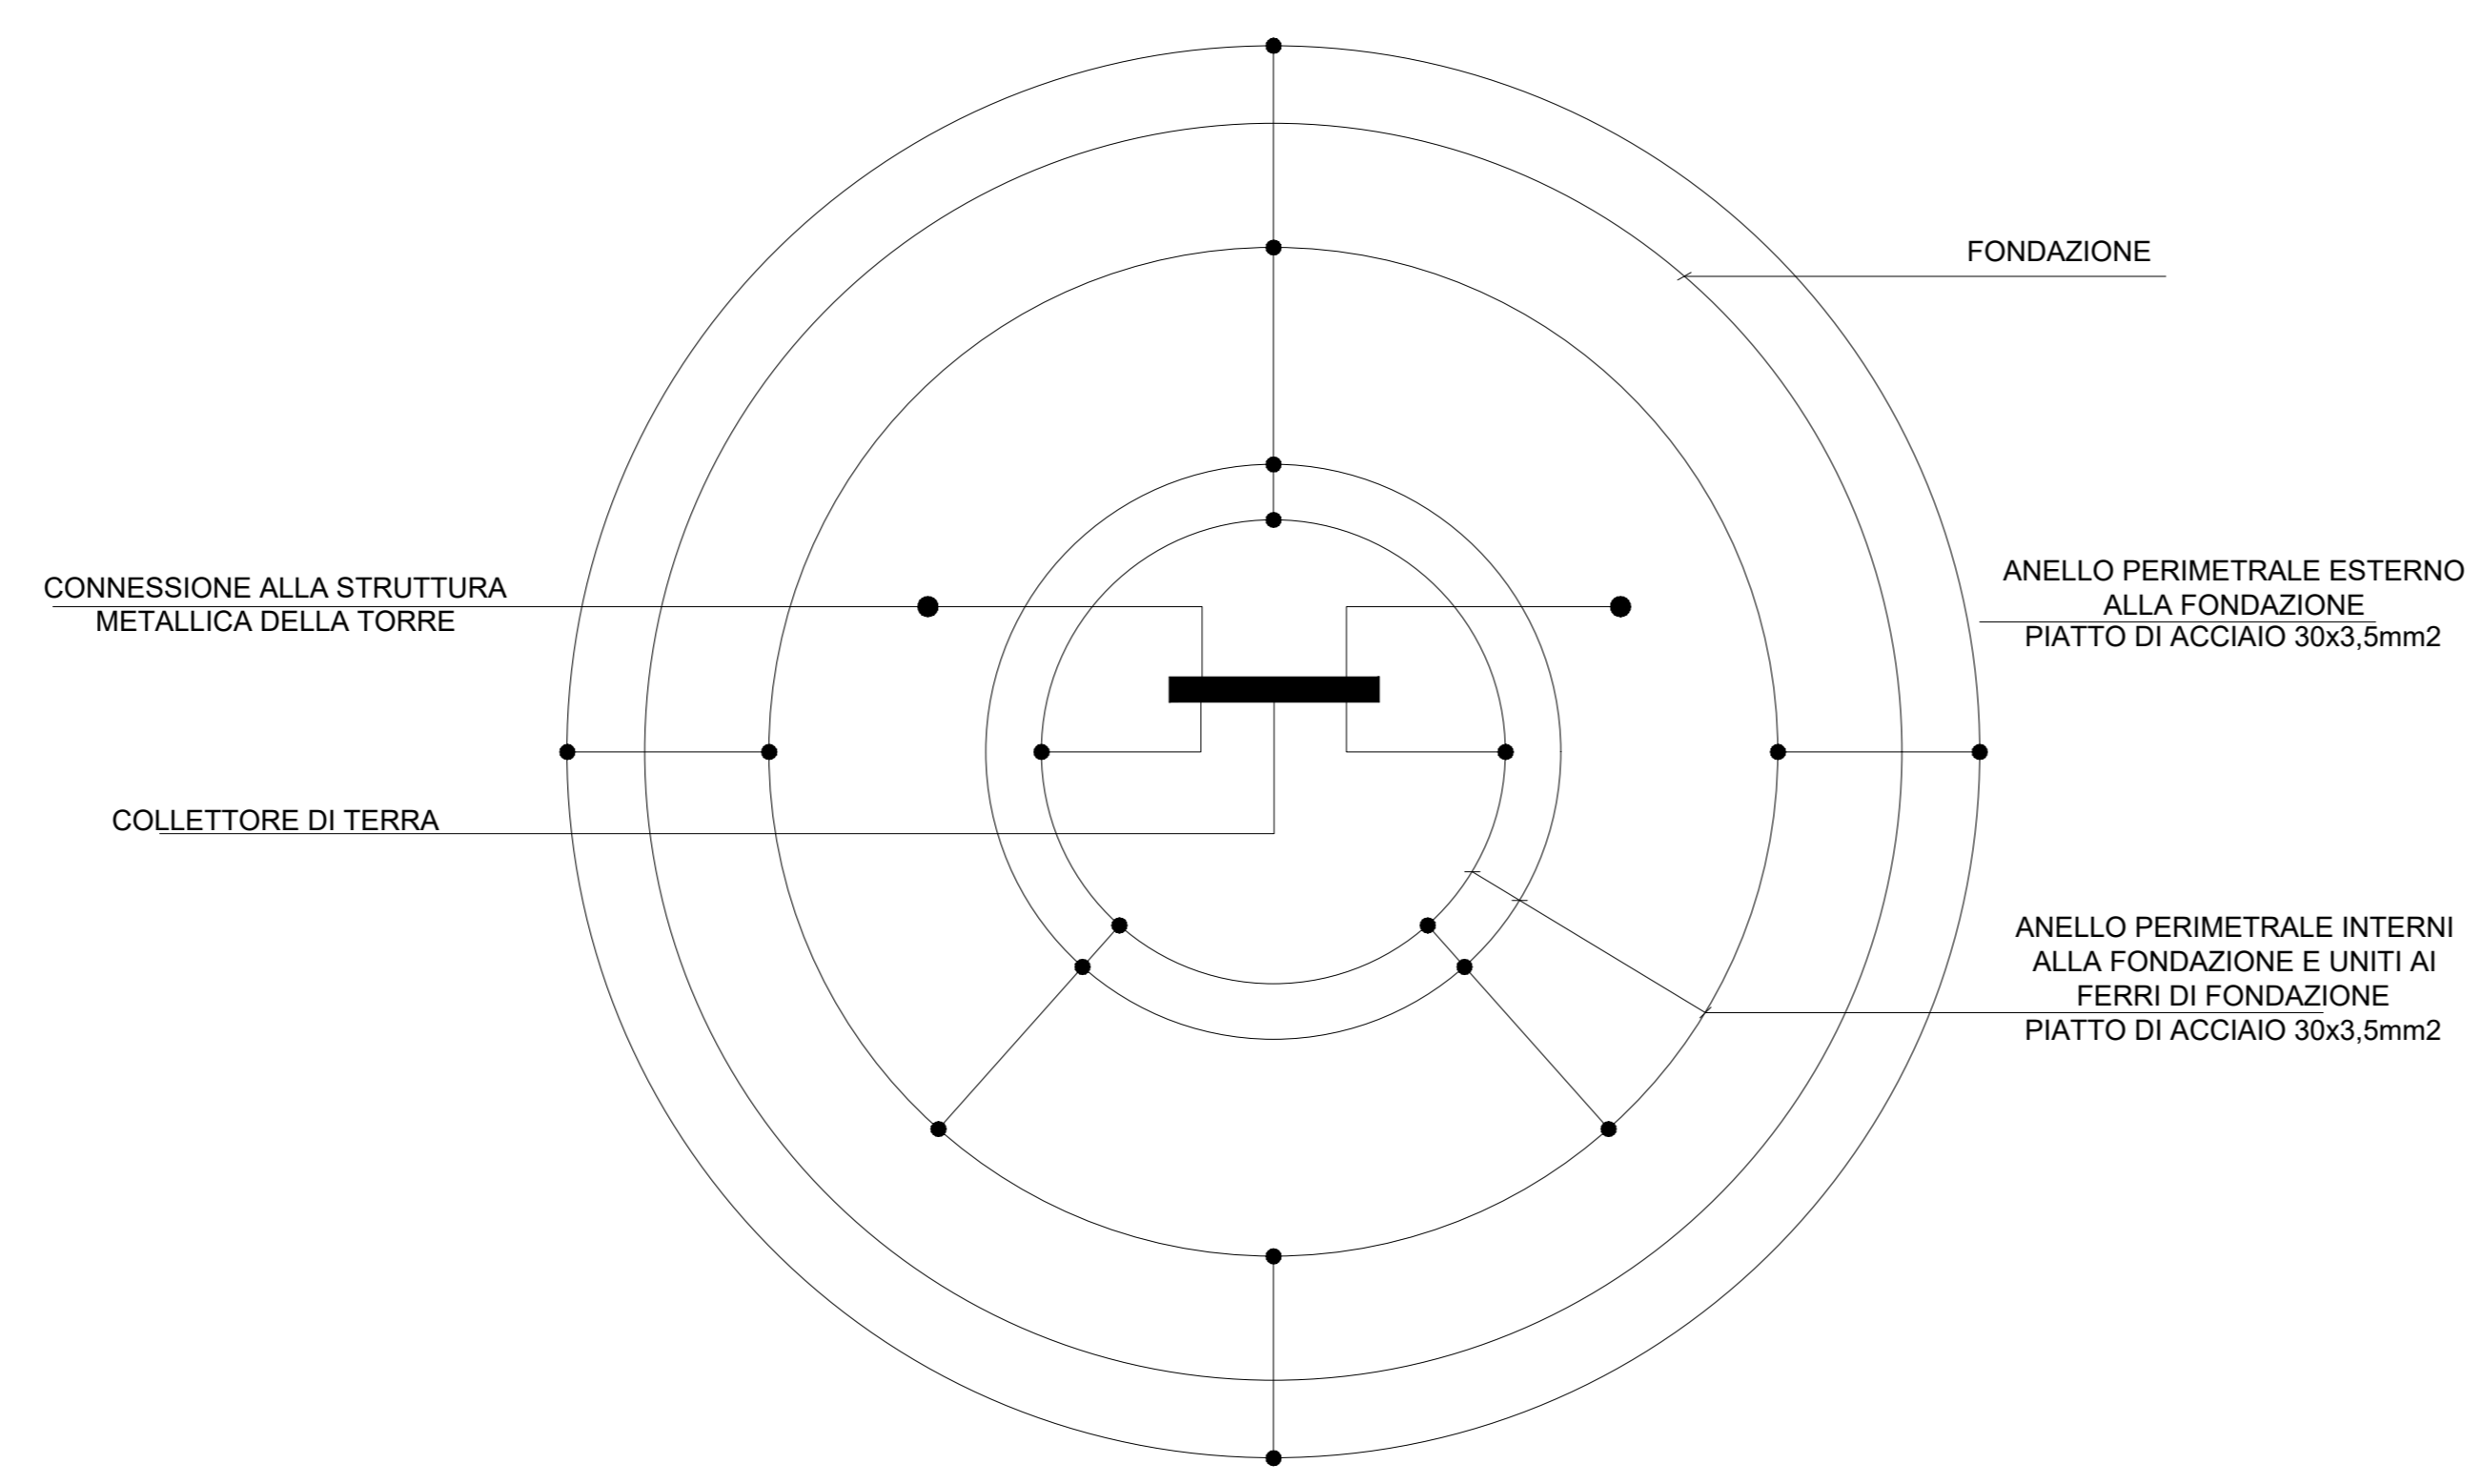

00	18/02/2021	Prima emissione	D. Stagnolo	D. Stagnolo	D. Stagnolo
REV.	DATE	DESCRIPTION	PREPARED	CHECKED	APPROVED
PROJECT: IMPIANTO EOLICO CALTAVUTURO ESTENSIONE			FILE NAME: GRE.EEC.H.731T.W.14362.10.002.00 - Schema a blocchi rete di terra		
CLASSIFICATION: PUBLIC		FORMAT: A0	SCALE: Various	PLOT SCALE: 1:1	SHEET: 1 di 1
UTILIZATION SCOPE: BASIC DESIGN		TITLE: Schema a blocchi rete di terra			
ENGINEERING & CONSTRUCTION			EGP VALIDATION		
VALIDATED BY: Accardi	PROJECT CODE: GRE.EEC.H.731T.W.14362.10.002.00		EGP CODE		
VERIFIED BY: Accardi	GROUP: GRE.EEC	FUNCTION: H73	TYPE: ITW	COUNTRY: 14	PLANT: 36
COLLABORATORS:	SYSTEM: 21	PROGRESSIVE: 00	REVISION: 20		