
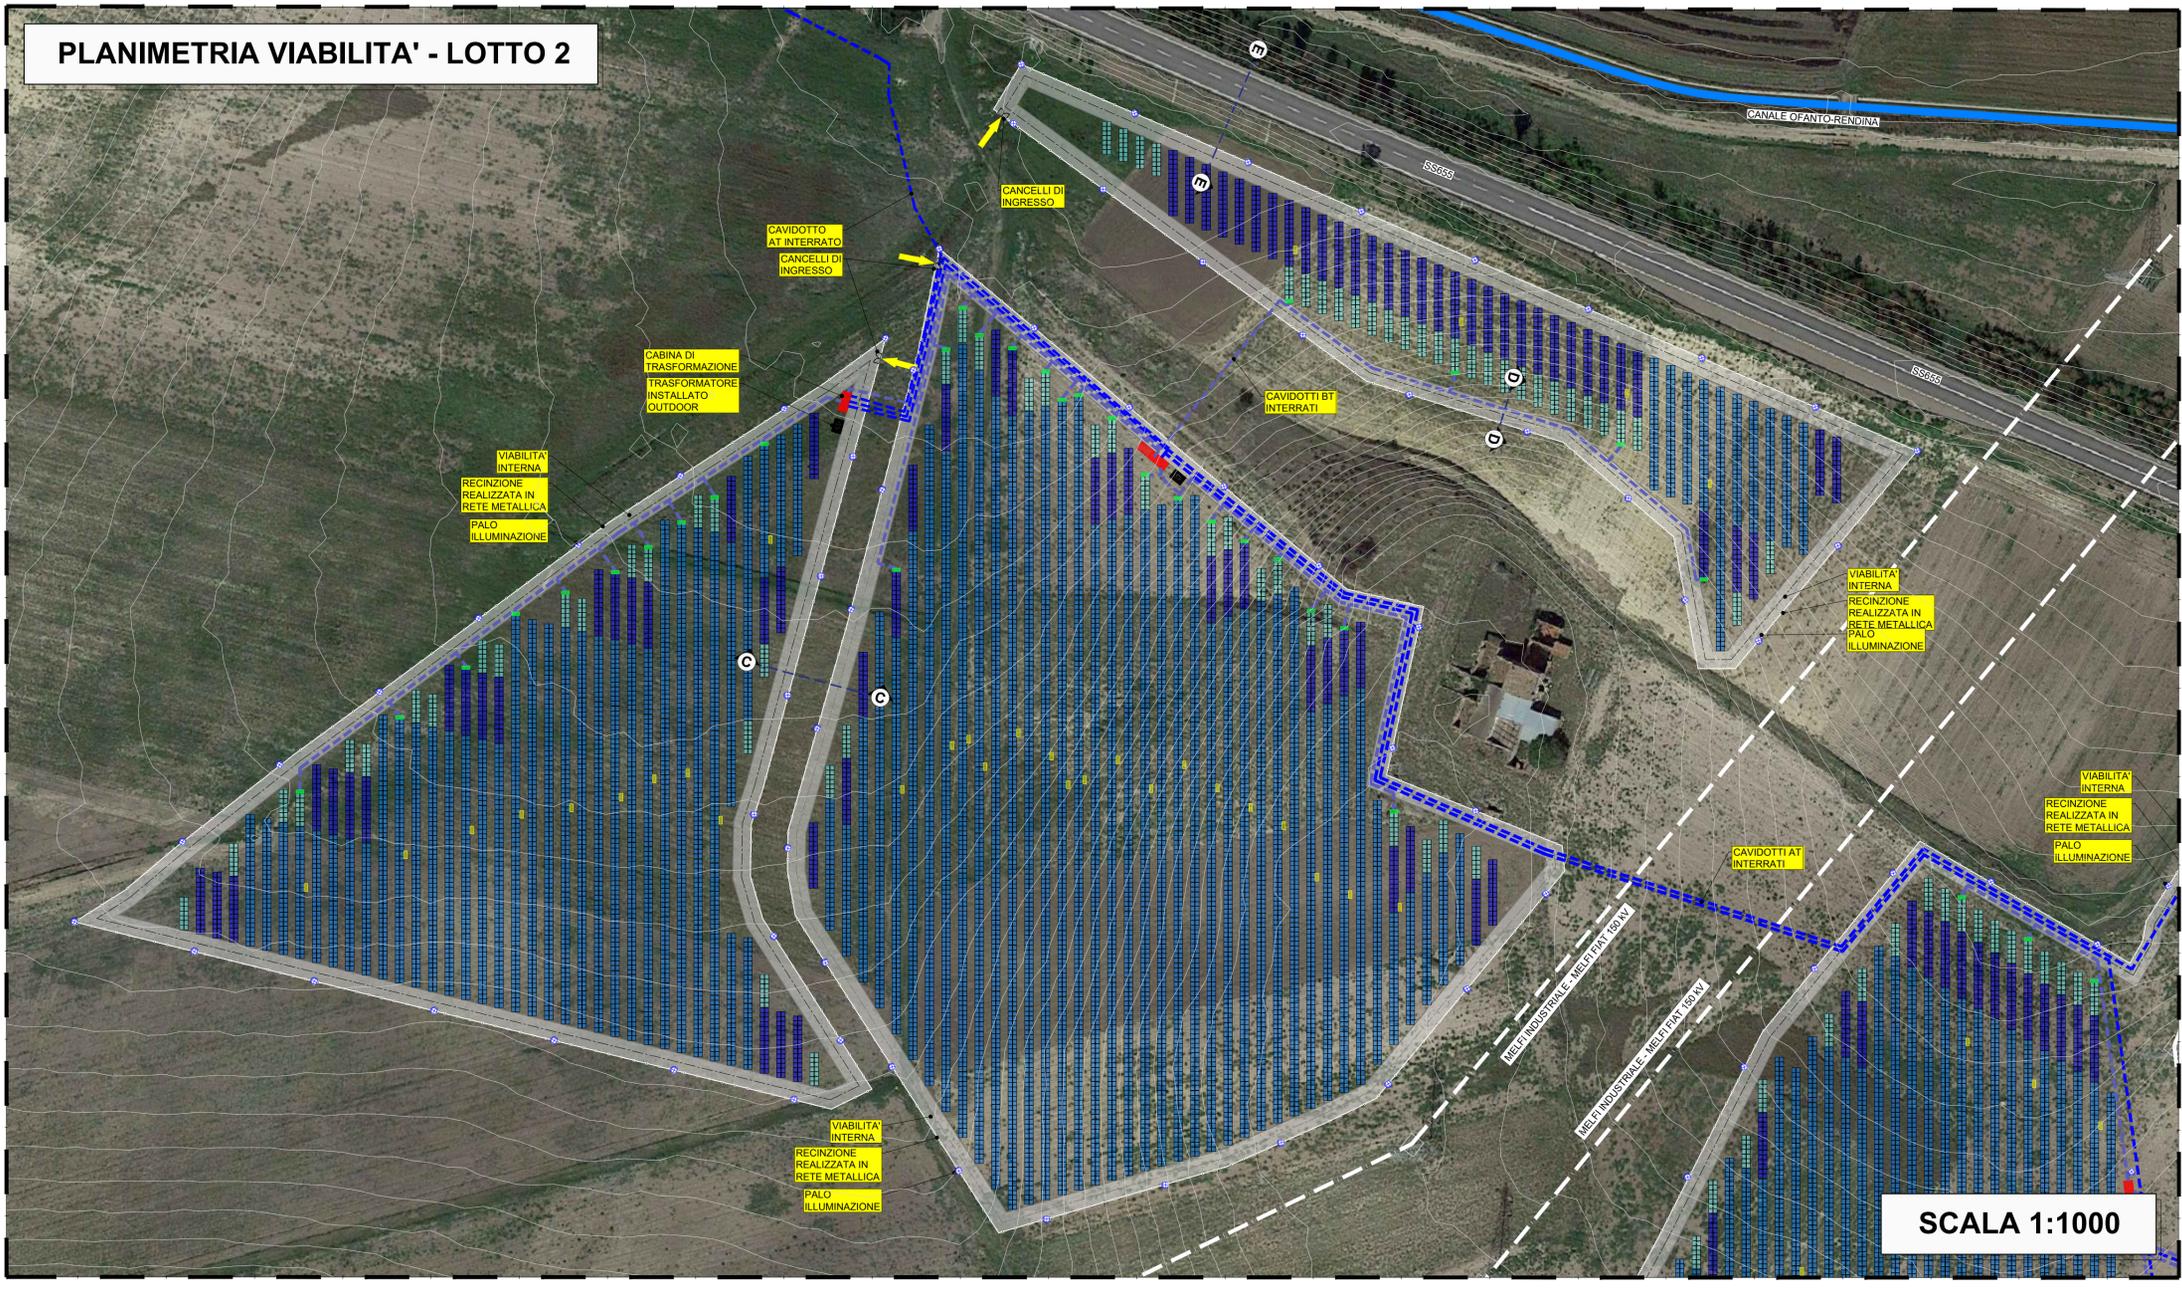


LEGENDA

	RECINZIONE IN RETE METALLICA
	RECINZIONE IN CALCESTRUZZO SORMONTATA DA RETE METALLICA
	TRACKER DA 7 MODULI
	TRACKER DA 14 MODULI
	TRACKER DA 28 MODULI
	INVERTER
	QUADRO DI PARALLELO
	VIABILITA' INTERNA
	CABINA ELETTRICA PREFABBRICATA
	TRASFORMATORE
	CAVIDOTTO DI BASSA TENSIONE INTERRATO IN PROGETTO
	CAVIDOTTO DI ALTA TENSIONE POSATO TRAMITE TOC
	CAVIDOTTO DI BASSA TENSIONE INTERRATO IN PROGETTO
	CANCELLO D'INGRESSO
	IMPIANTO DI ILLUMINAZIONE E VIDEOSORVEGLIANZA

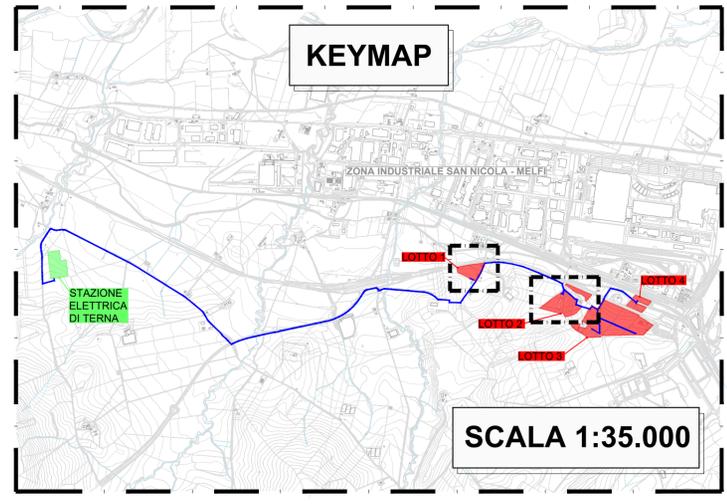

REGIONE BASILICATA

COMUNE DI MELFI

PROVINCIA DI POTENZA

IMPIANTO FOTOVOLTAICO PER LA PRODUZIONE DI ENERGIA ELETTRICA DA FONTE SOLARE DENOMINATO "MELFI 7" DA REALIZZARSI IN LOCALITA' MASSERIA MONTELONGO, COMUNE DI MELFI (PZ)

OPERA DI PUBBLICA UTILITA'
VALUTAZIONE IMPATTO AMBIENTALE ai sensi del D.Lgs 3 aprile 2006, n.152 ALL. II

CUSTOMER
Committente: **FIMENERGIA**
Address: VIA L. BUZZI 6, 15033 CASALE MONFERRATO (AL) T. +390292875126 (ufficio operativo)

DESIGNERS TEAM
Gruppo di progettazione:

<p>CIVIL - ENVIRONMENTAL DESIGN Progettazione civile - ambientale</p> <p>VIA ADIGE, 16 20133 SOCCA T. +39 02 9744356</p> <p>Ing. ANTONIO BUCCOLIERI</p>	<p>ELECTRICAL DESIGN Progettazione elettrica</p> <p>FAVERO ENGINEERING</p> <p>VIA GIOVANNI BATTISTA PIRELLI 27 20124 MILANO (MI) T. +390292875126</p> <p>Ing. FRANCESCO FAVERO</p>	<p>HYDRAULIC CONSULTANCY Consulenza idraulica</p> <p>C.SO A. DE GASPERI 829/c 97124 SANI (BN) T. +39028795955</p> <p>Ing. SALVATORE VERNOLE</p>	<p>GEOLOGICAL CONSULTANCY Consulenza geologica</p> <p>VIALE DEL SEMINARIO MAGGIORE, 35 28063 POTENZA (PZ) T. +39083617193</p> <p>Dr. ANTONIO DE CARLO</p>	<p>ARCHAEOLOGIST Architetto</p> <p>VIA MARATEA, 1 85100 POTENZA (PZ) T. +39083611569</p> <p>Dr. SSA LUCIA COLANGELO</p>
---	---	---	---	---

REV.	DATE	DESCRIPTION	PREPARED	CHECKED	APPROVED
00	Dicembre 2023	PRIMA EMISSIONE	Ing. G. Lania	Ing. A. Lunardi	Ing. F. Favero
01					
02					
03					
04					
05					

DRAWING - Elaborato

TITLE: **PROGETTO CIVILE PLANIMETRIA VIABILITA' INTERNA - LOTTO 1 E 2**

DRAWING DETAILS - Dettagli di disegno		ARCHIVE - Archivio	
GENERAL SCALE Scale generali	1:1.000	DETAIL SCALE Scale particolari	-
FILE	ELG_306	PLOT STYLE	FAVERO ENGINEERING.ctb

CODING - Codifica

PROJECT LEVEL Fase progettuale	CATEGORY Categoria	PROGRESSIVE Progressione	REVISION Revisione
DEFINITIVO	ELG	3 0 6	00