



SEZIONE A-A

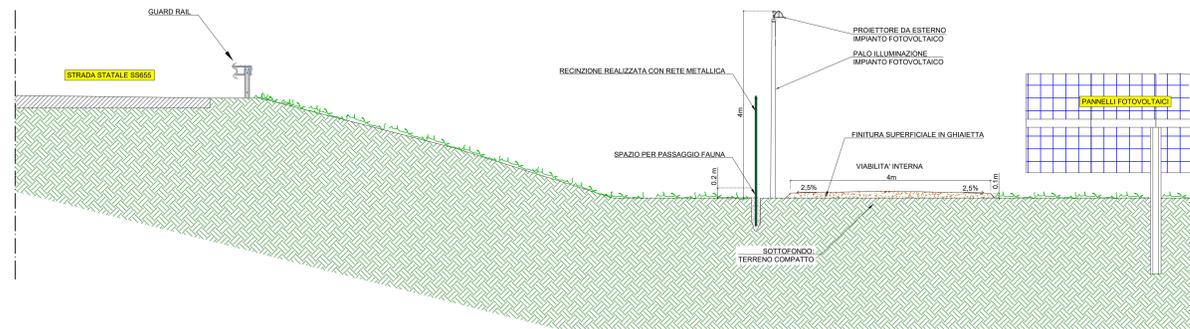


SCALA 1:50

SEZIONE B-B

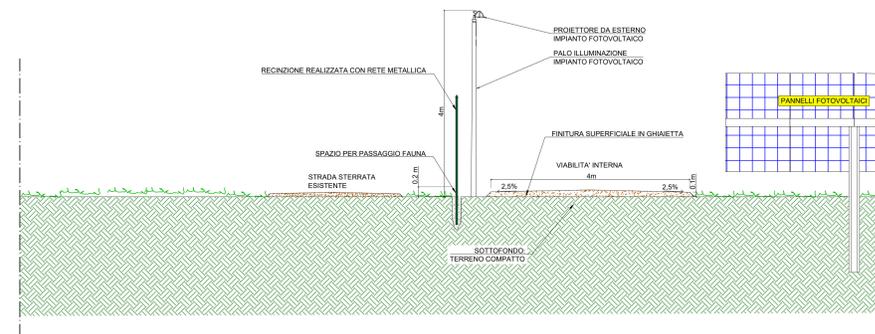


SCALA 1:50

SEZIONE C-C

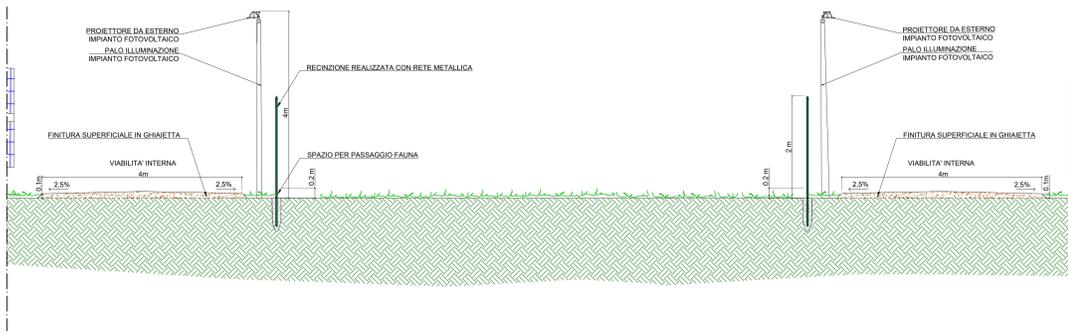


SCALA 1:50

SEZIONE D-D

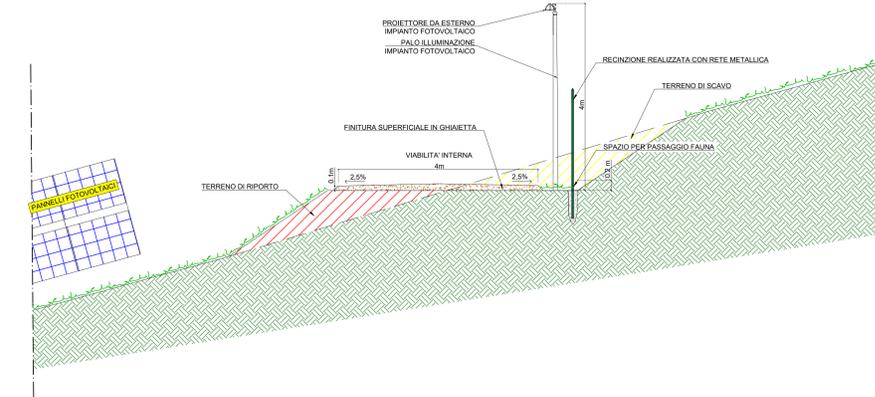


SCALA 1:50

SEZIONE E-E

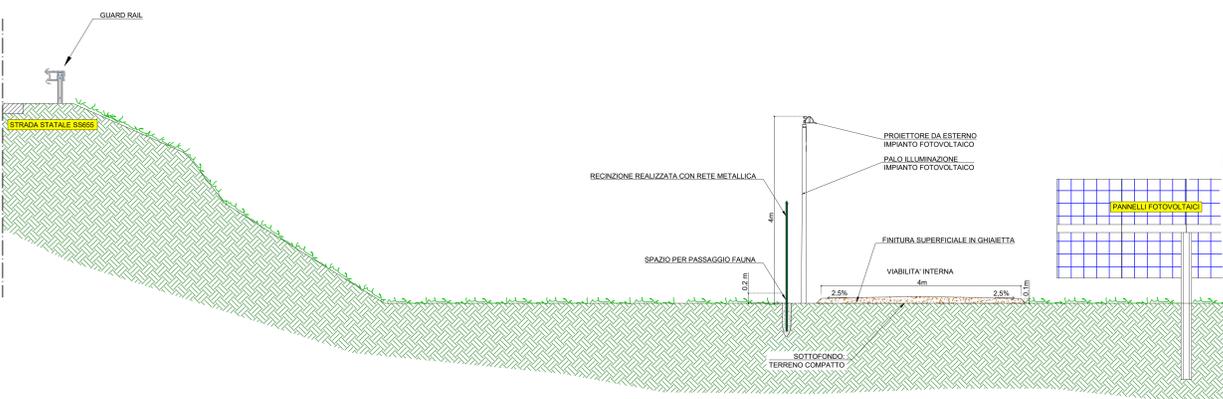

SCALA 1:50

SEZIONE F-F

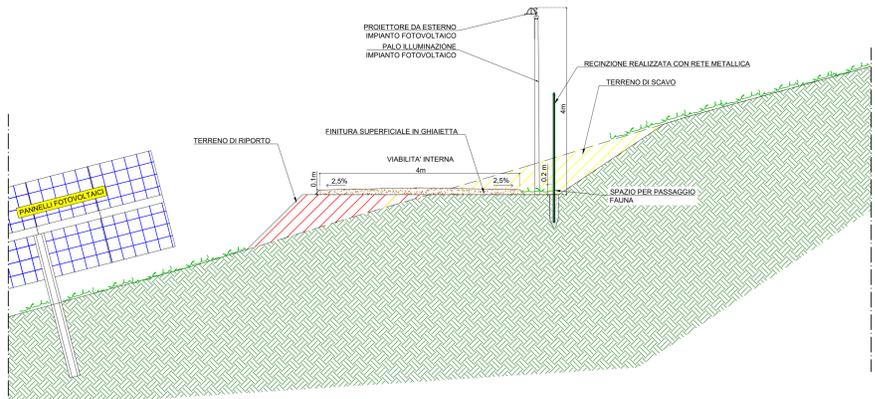

SCALA 1:50

LEGENDA	
	TERRENO DI SCAVO
	TERRENO DI RIPIERTO



IMPIANTO FOTOVOLTAICO PER LA PRODUZIONE DI ENERGIA ELETTRICA DA FONTE SOLARE DENOMINATO "MELFI 7" DA REALIZZARSI IN LOCALITA' MASSERIA MONTELUONGO, COMUNE DI MELFI (PZ)

OPERA DI PUBBLICA UTILITA'
VALUTAZIONE IMPATTO AMBIENTALE ai sensi del D.Lgs 3 aprile 2006, n.152 ALL. II

FIMENERGIA
CUSTOMER: Comitatense
VIA L. BUZZI 6, 15033 CASALE MONFERRATO (AL)
T. +390292875126 (ufficio operativo)

REV.	DATE	DESCRIPTION	PREPARED	CHECKED	APPROVED
00	02/09/2023	PRIMA EMISSIONE	Ing. A. Lunardi	Ing. A. Lunardi	Ing. F. Favero
01					
02					
03					
04					
05					

DESIGNERS TEAM	DESIGNER	ELECTRICAL DESIGN	HYDRAULIC CONSULTANCY	GEOLOGICAL CONSULTANCY	ARCHITECT
FAVERO ENGINEERING	Ing. ANTONIO BUCCOLIERI	Ing. FRANCESCO FAVERO	Ing. SALVATORE VERNOLE	Dr. ANTONIO DE CARLO	Dr. SSA LUCIA COLANGELO

DRAWING: Elaborato
PROGETTO CIVILE SEZIONI VIABILITA' INTERNA A-F

DRAWING DETAILS - Dettagli di disegno	ARCHIVE - Archivio	PILOT STYLE
1:50	FAV	FAVERO ENGINEERING

DEFINITIVO ELG 3 0 8 00