



SEZIONE G-G

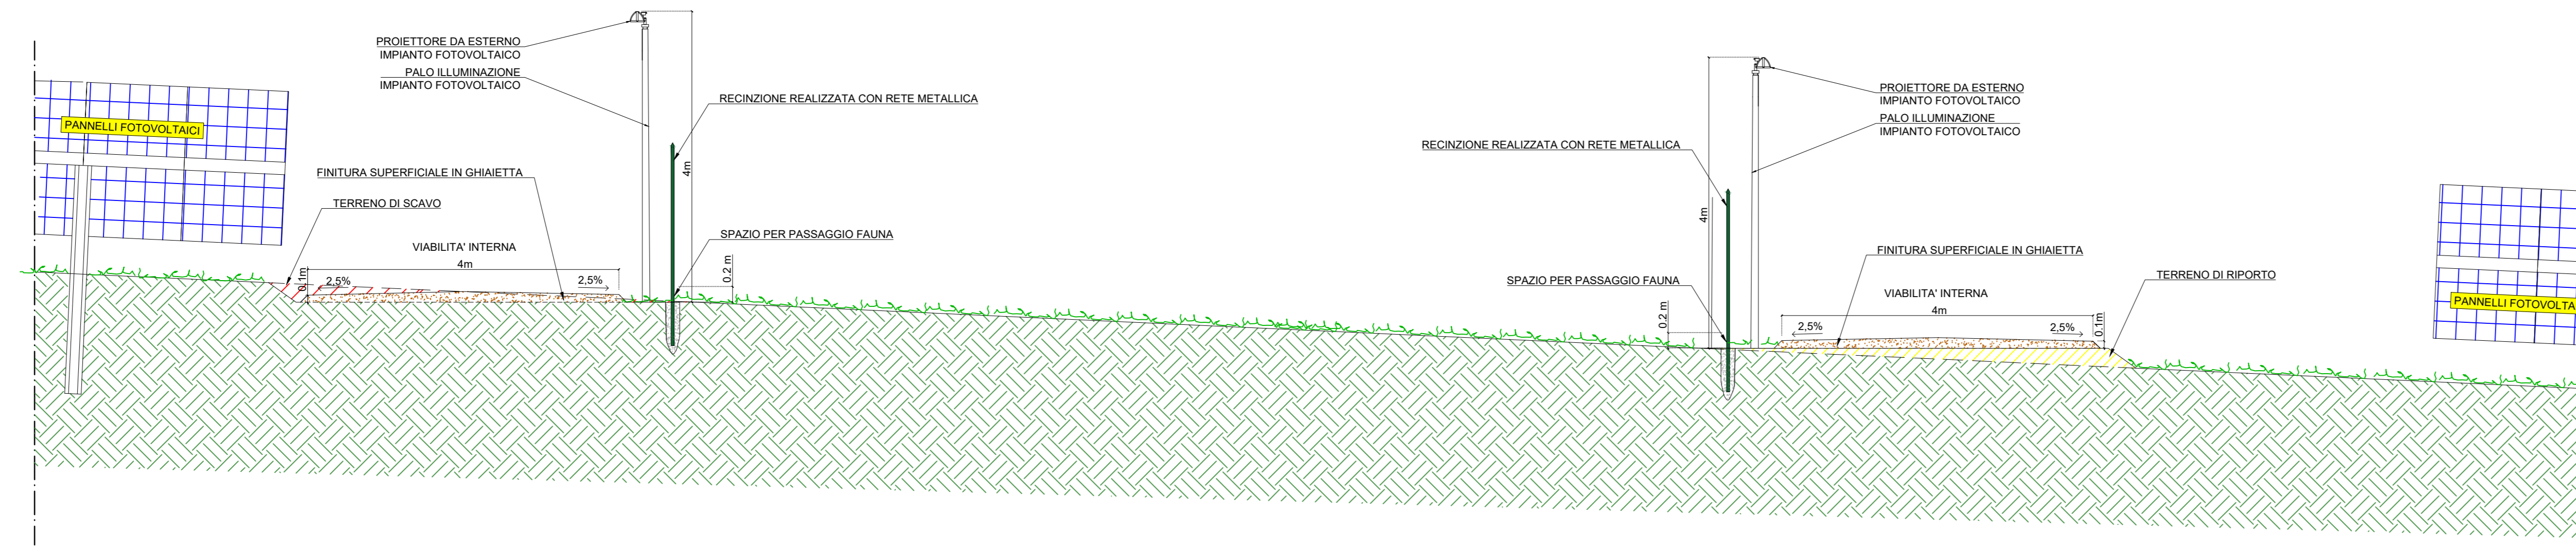

SCALA 1:50


LEGENDA	
	TERRENO DI SCAVO
	TERRENO DI RIPORTO

SEZIONE H-H

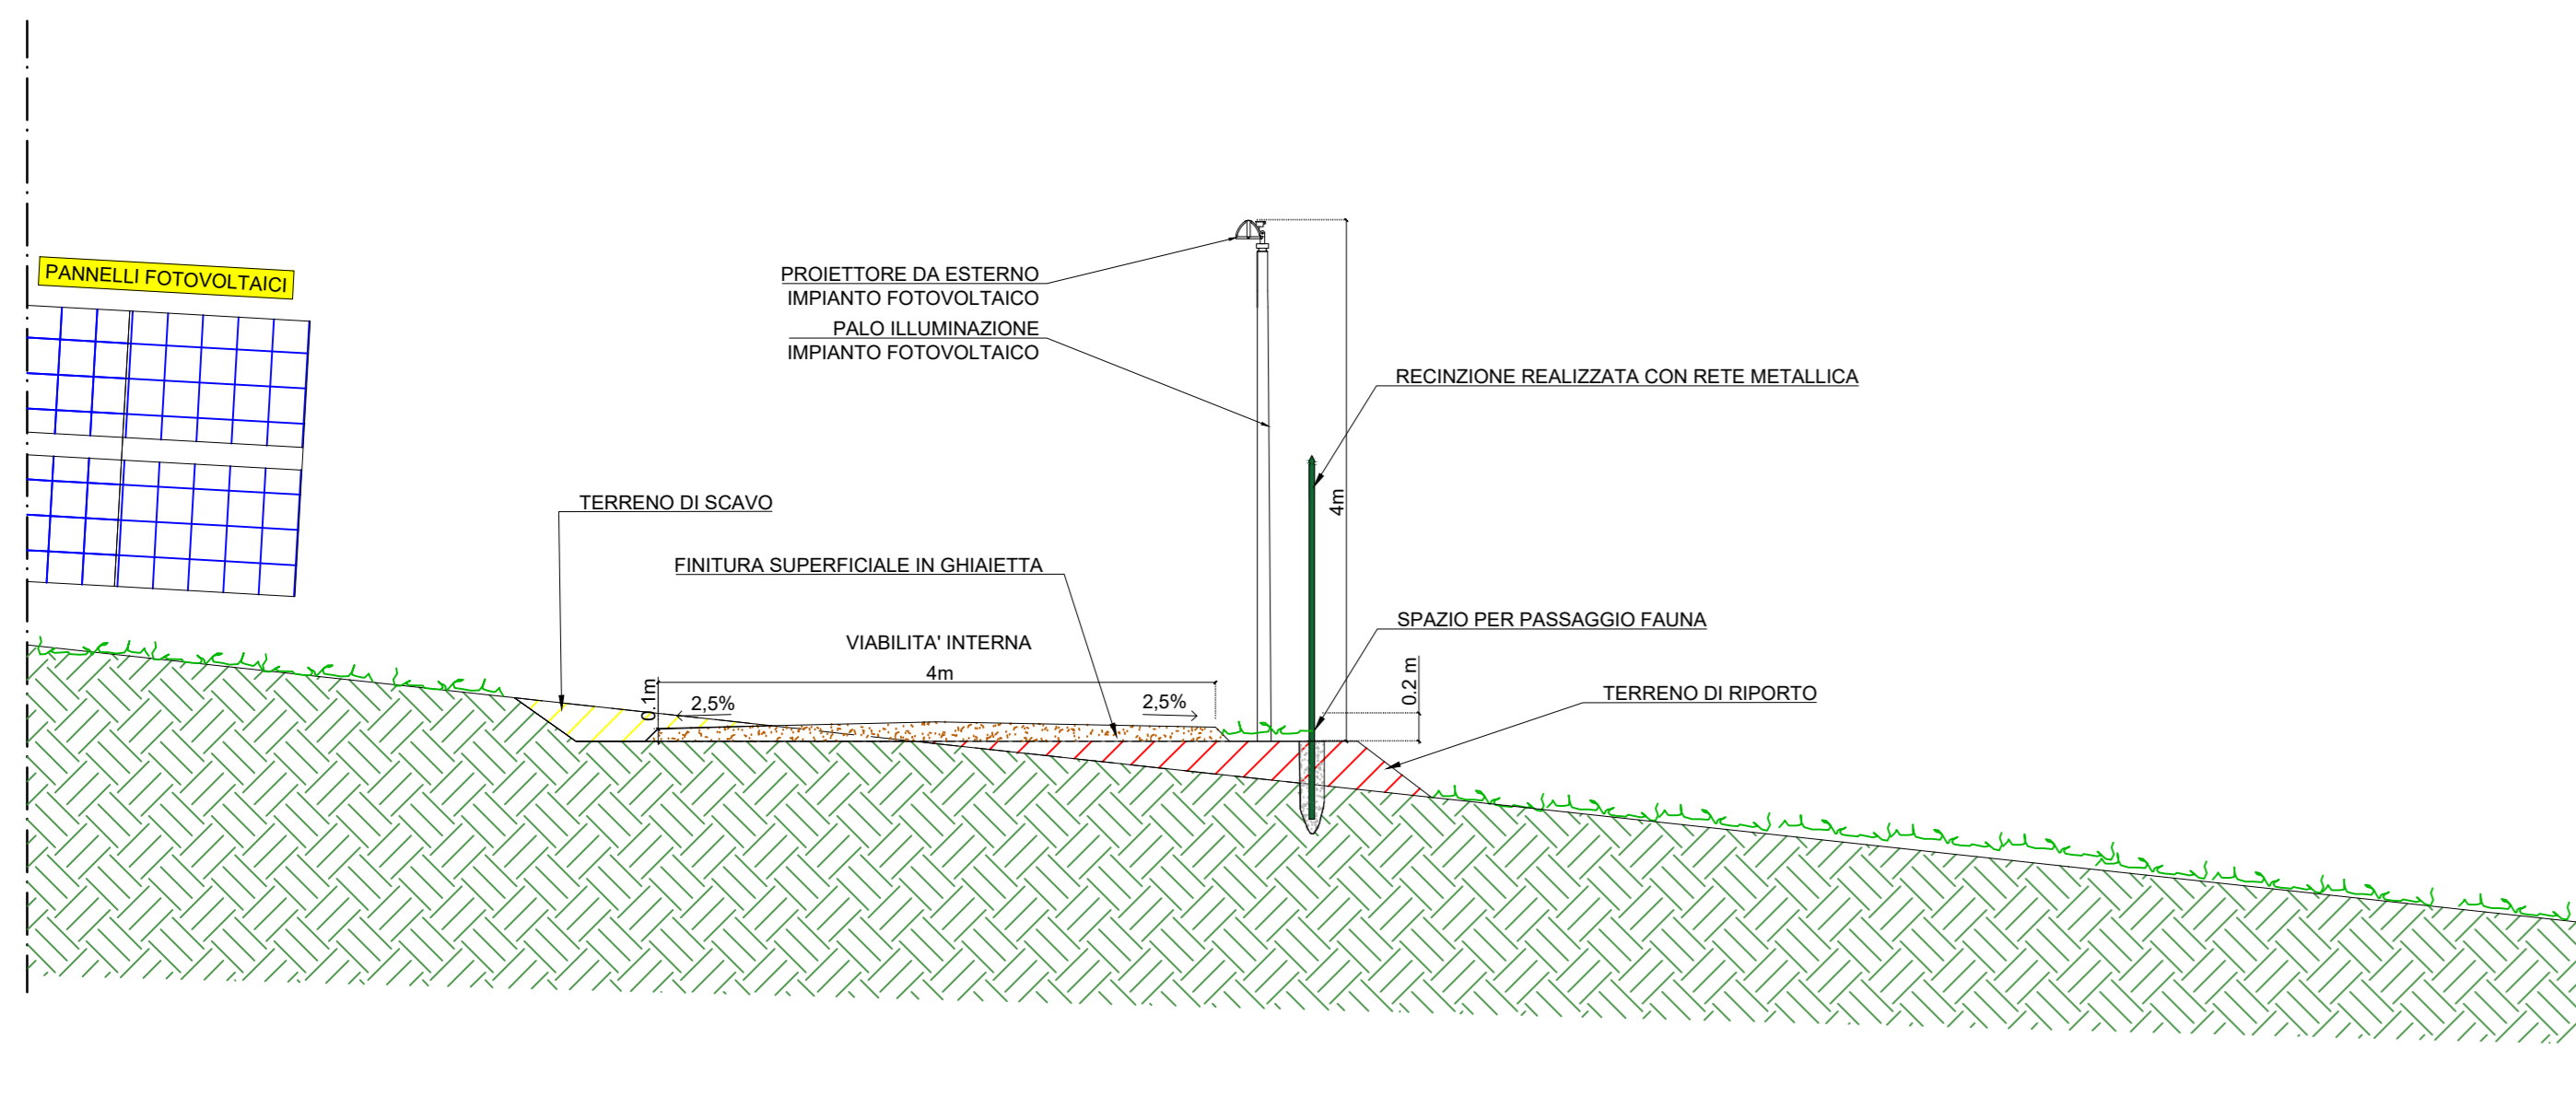


SCALA 1:50

SEZIONE I - I

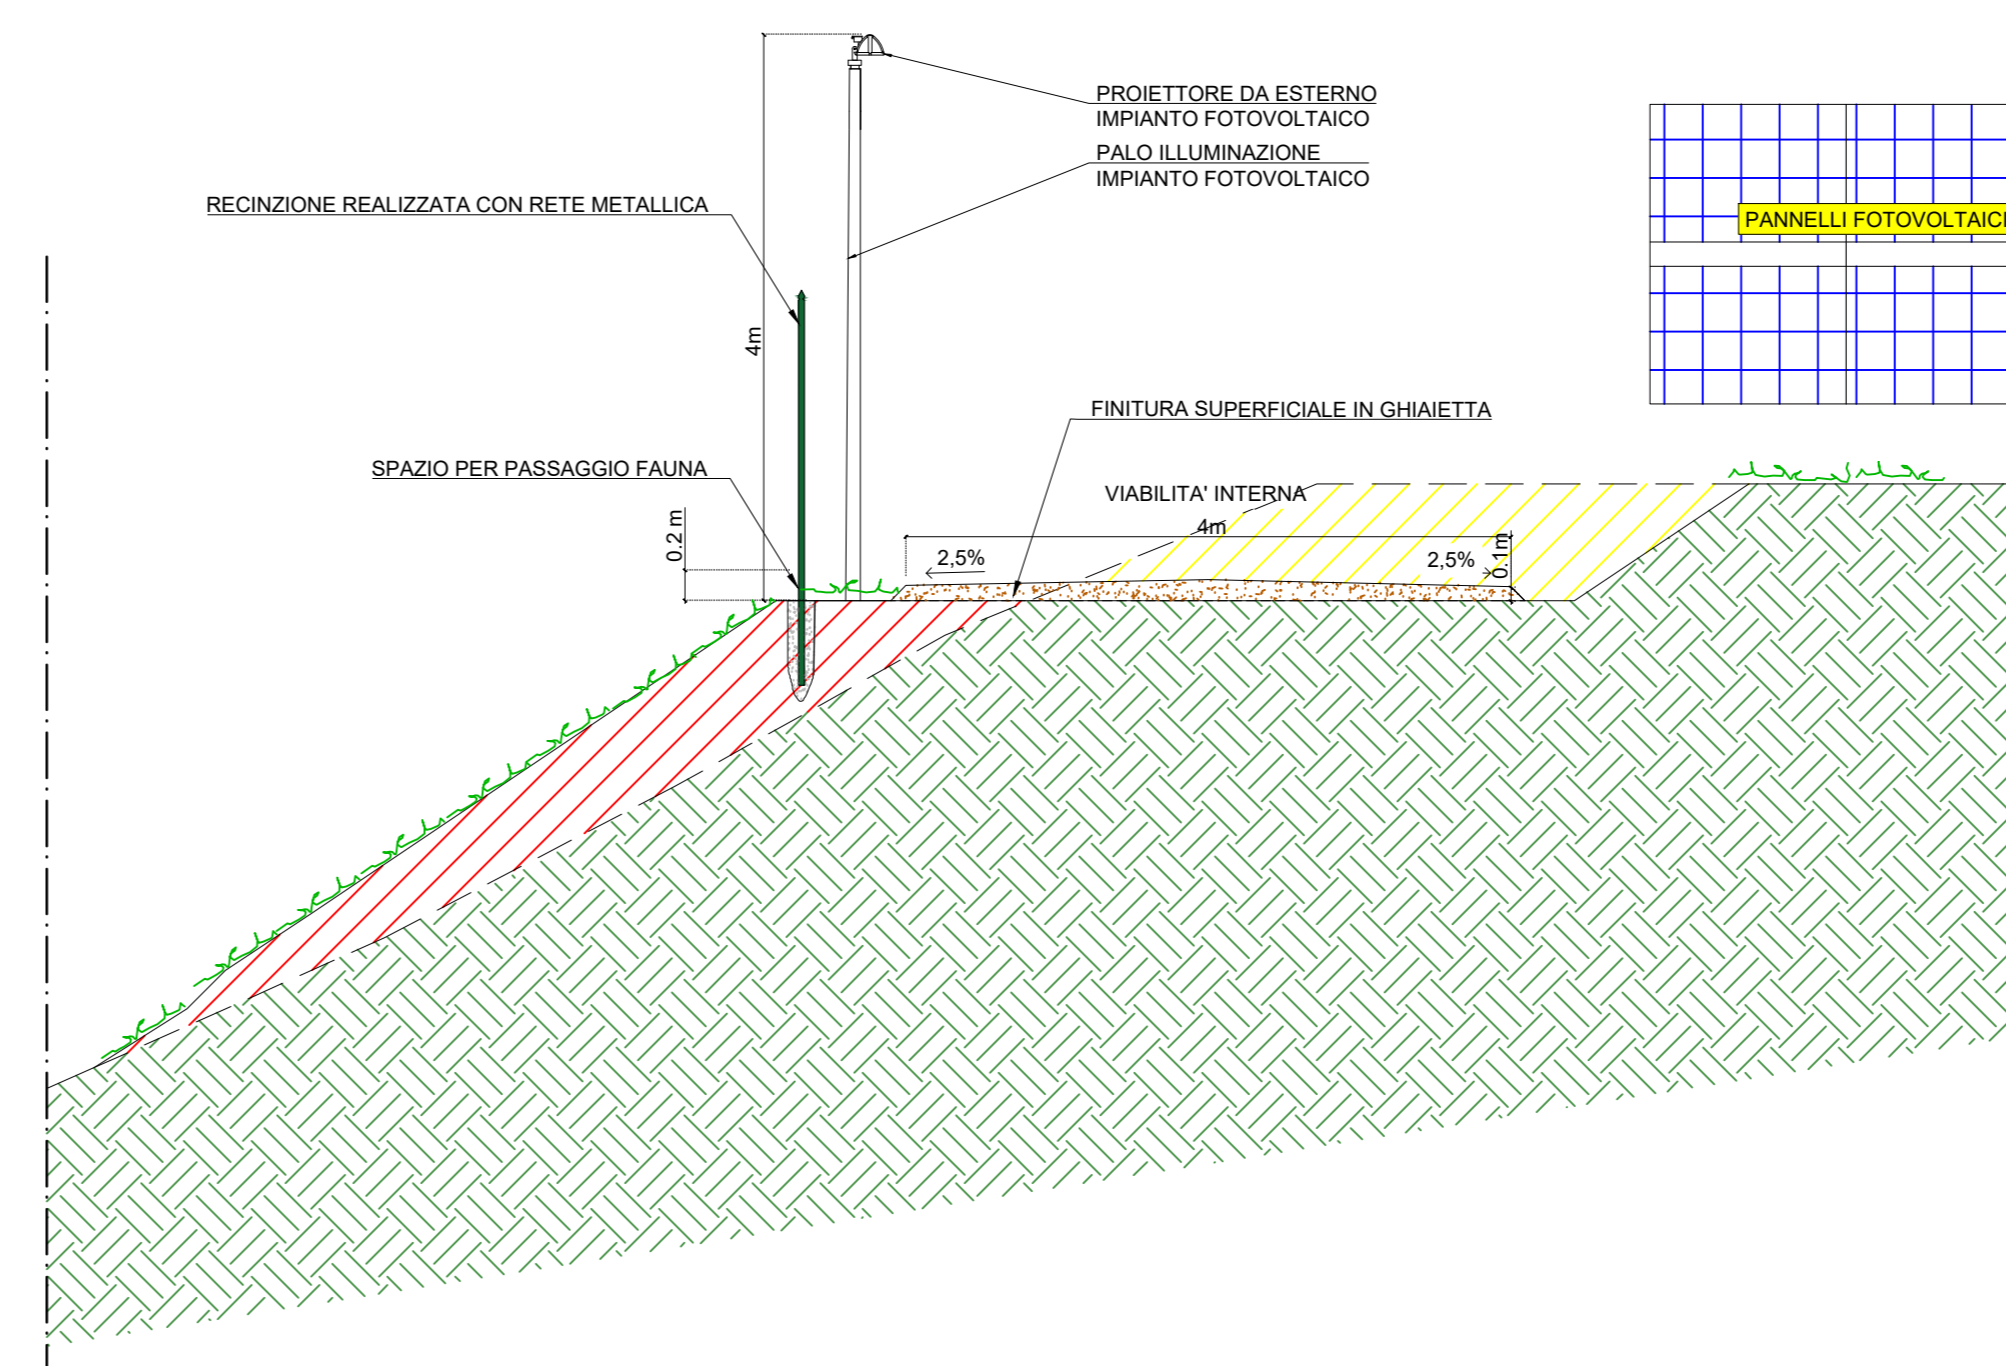


SCALA 1:50

SEZIONE L-L

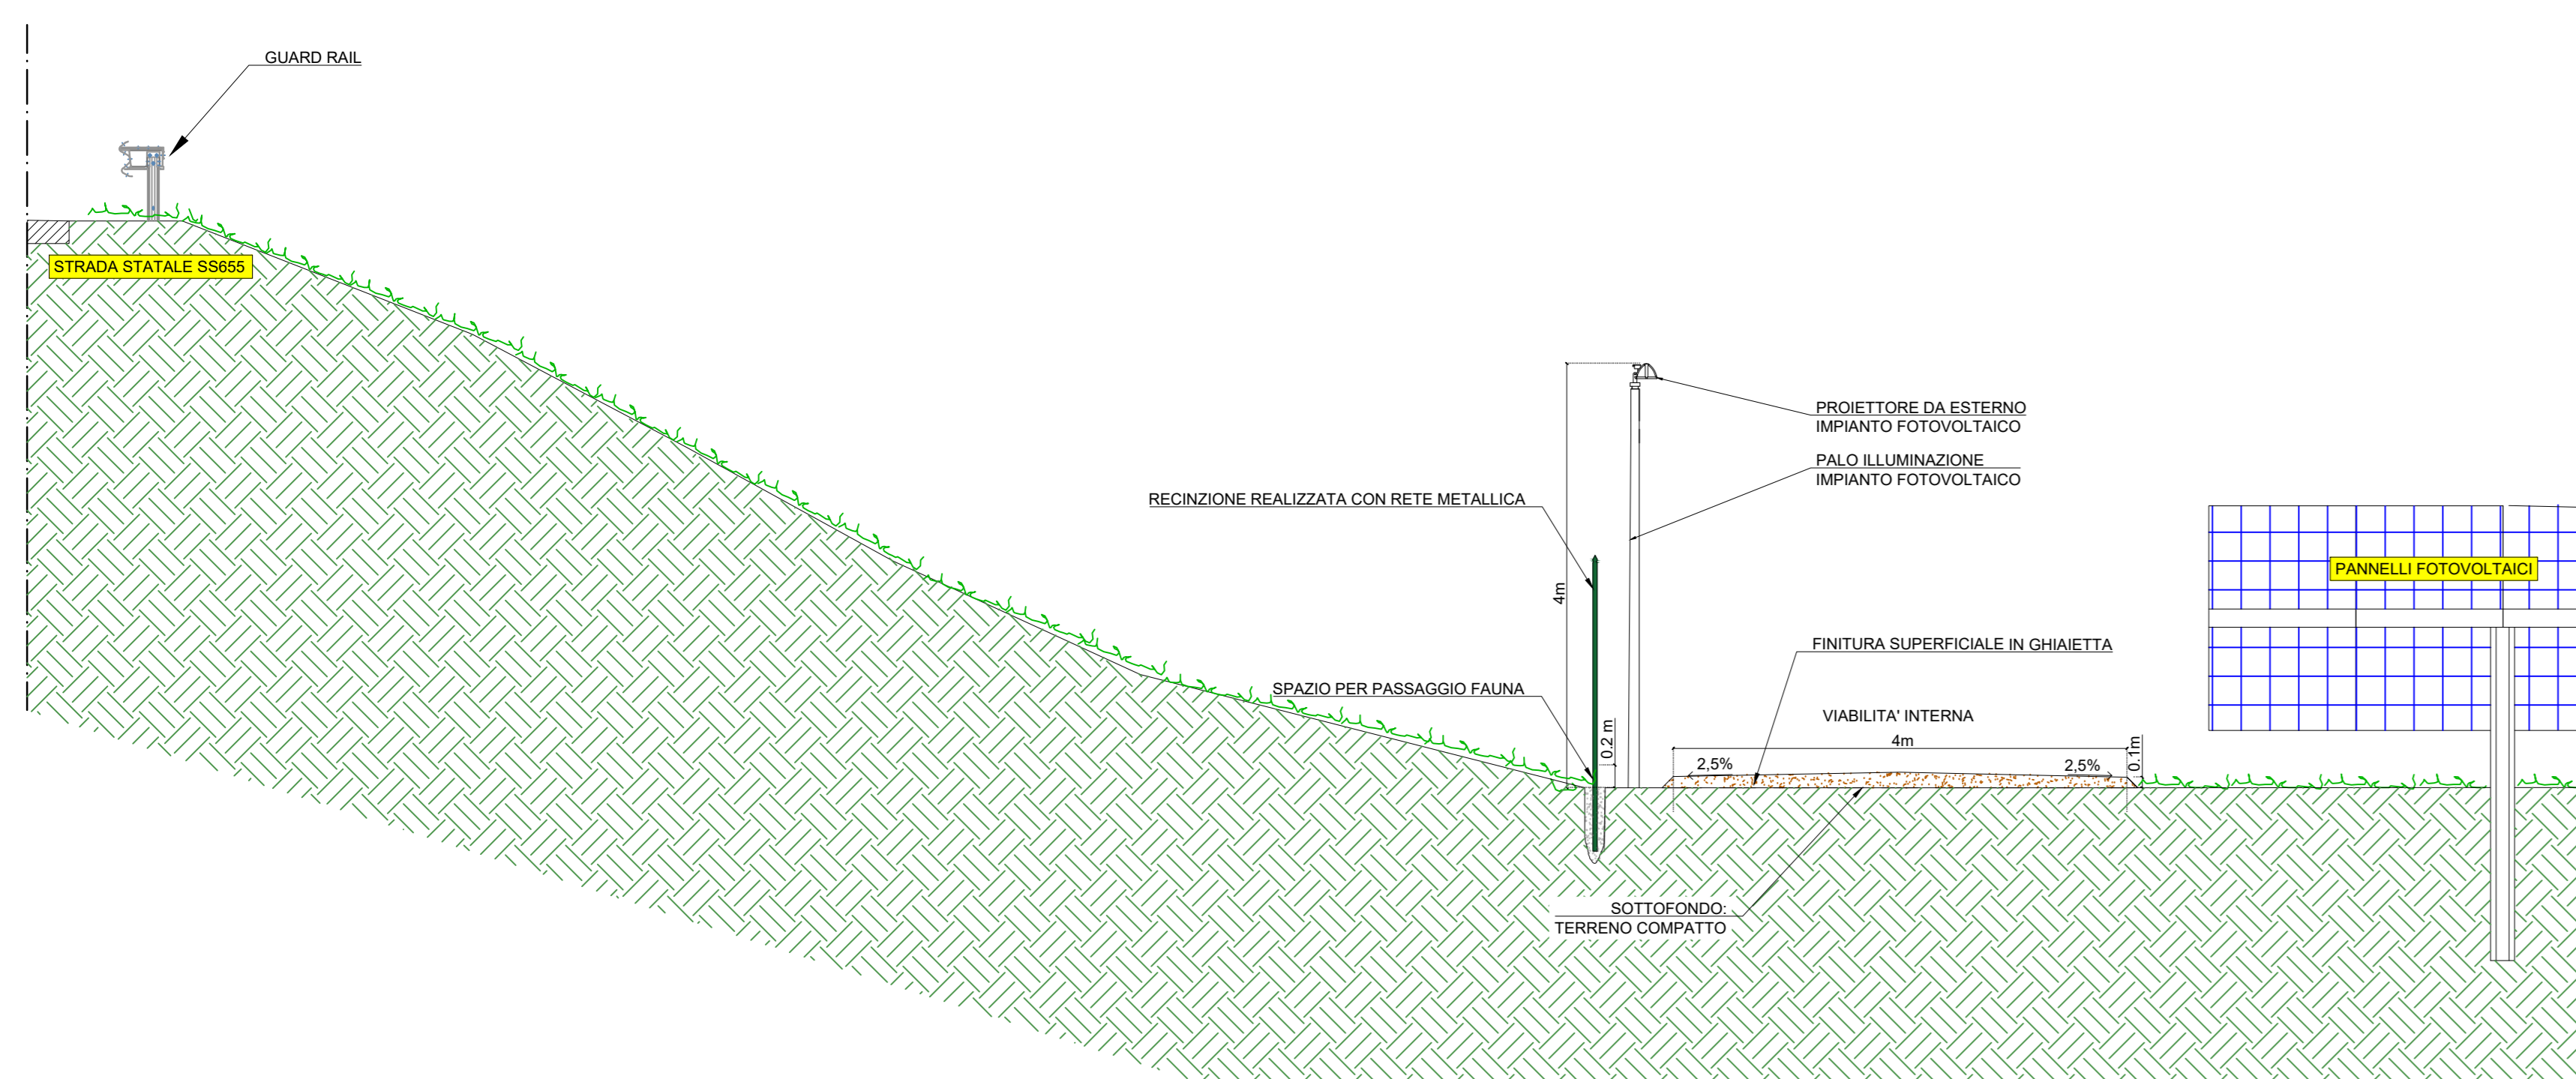

SCALA 1:50

SEZIONE M-M

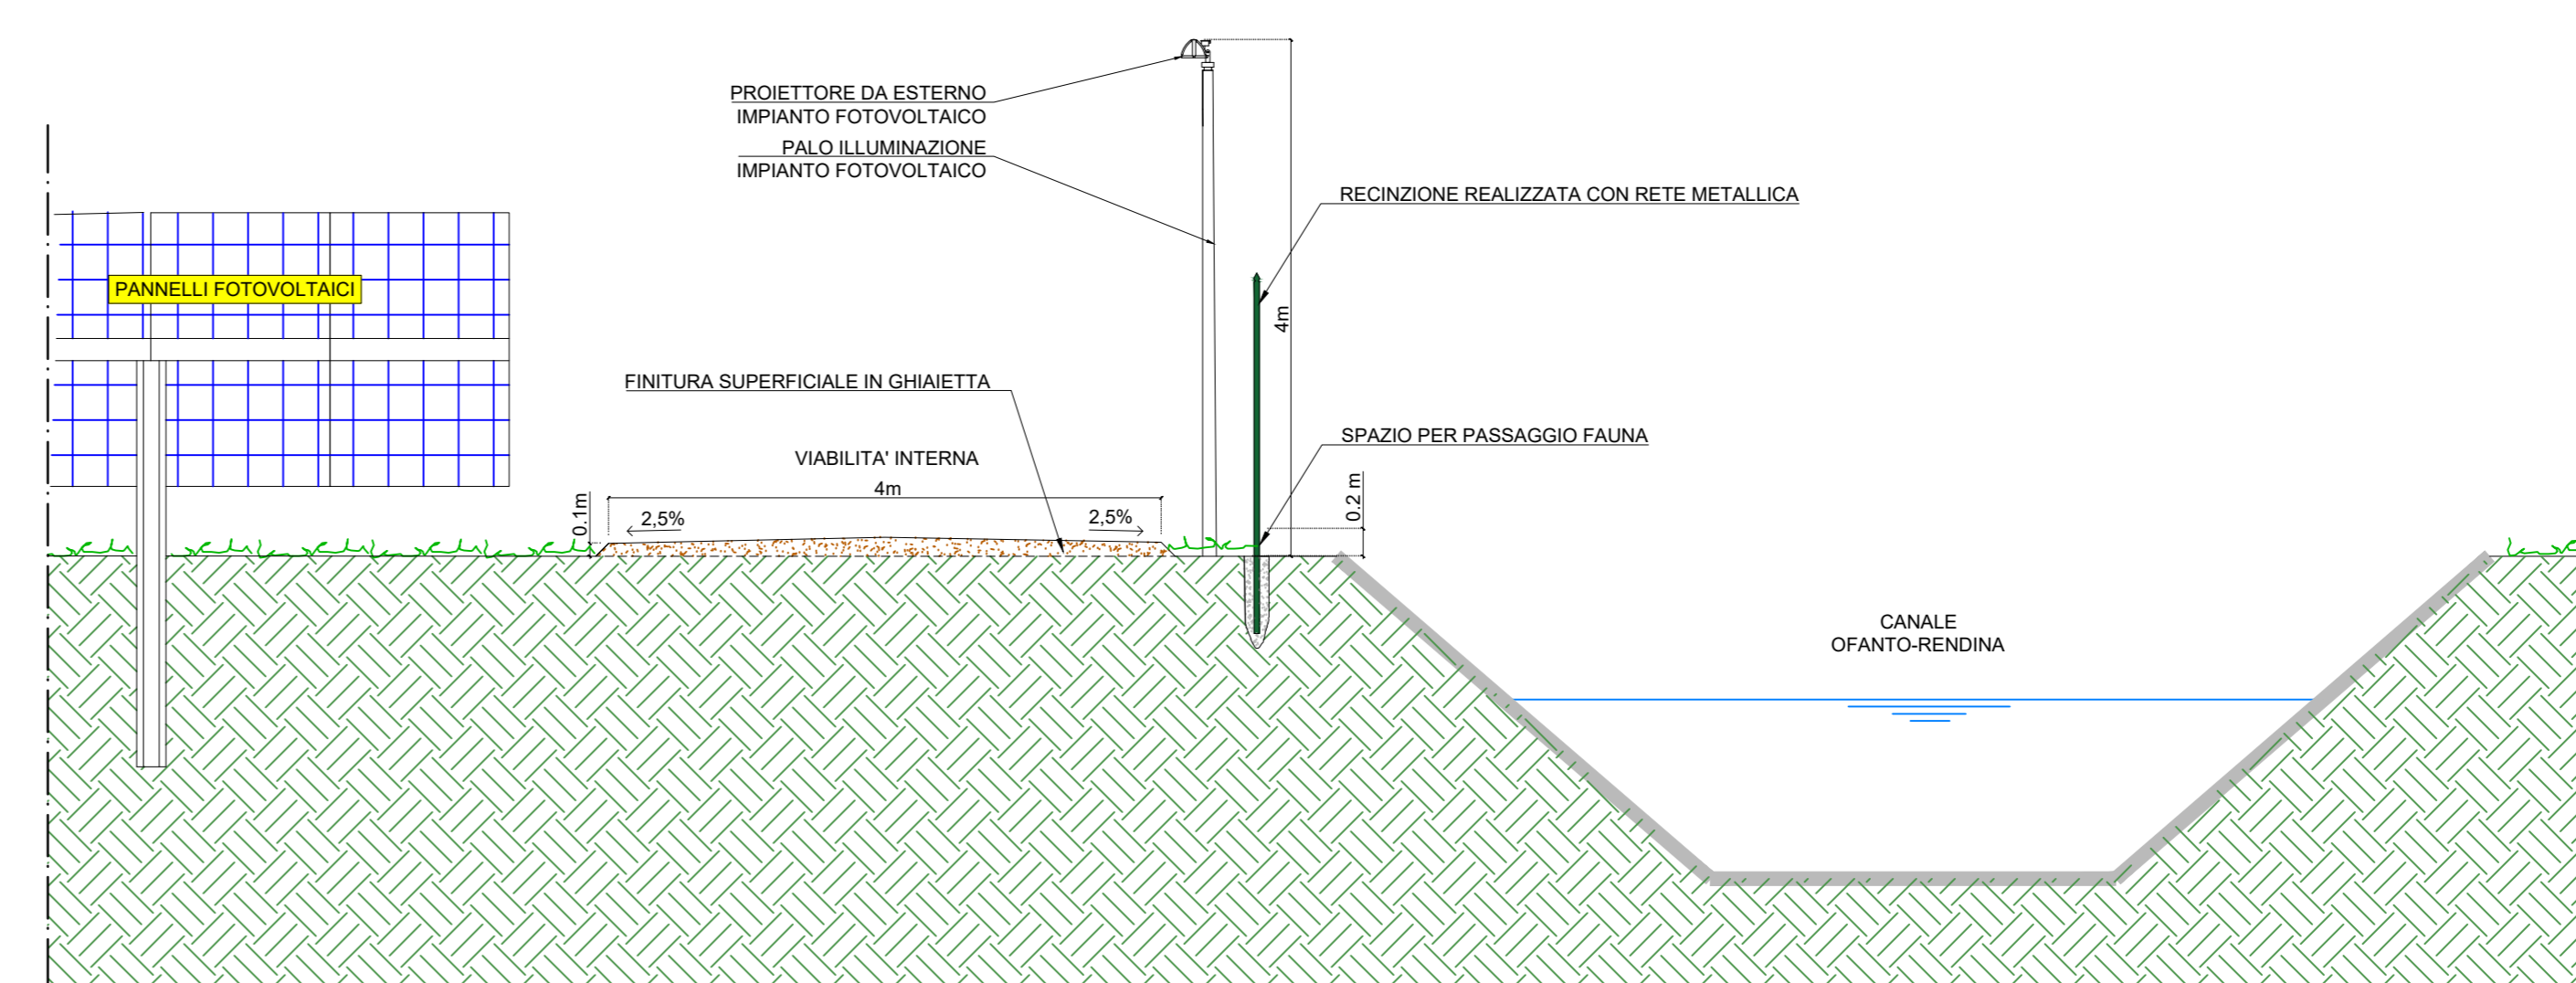

SCALA 1:50

REGIONE BASILICATA COMUNE DI MELFI PROVINCIA DI POTENZA

IMPIANTO FOTOVOLTAICO PER LA PRODUZIONE DI ENERGIA ELETTRICA DA FONTE SOLARE DENOMINATO "MELFI 7" DA REALIZZARSI IN LOCALITA' MASSERIA MONTELONGO, COMUNE DI MELFI (PZ)

OPERA DI PUBBLICA UTILITA'
VALUTAZIONE IMPATTO AMBIENTALE ai sensi del D.Lgs 3 aprile 2006, n.152 ALL. II

CUSTOMER
Comitente

FIMENERGIA

VIA L. BUZZI 6, 15033 CASALE MONFERRATO (AL)
T. +390292875126 (ufficio operativo)

DESIGNERS TEAM
Gruppo di progettazione

ENVIRONMENTAL DESIGN Progettazione civile ambientale	ELECTRICAL DESIGN Progettazione elettrica	HYDRAULIC CONSULTANCY Consulenza idraulica	GEOLOGICAL CONSULTANCY Consulenza geologica	ARCHITECT Architettura
VIA ANGELO 16 70121 BARI (BA) P. 080.4911818	VIA GIOVANNI BATTISTA PIRELLI 57 20124 MILANO (MI) P. 02.58111111	C.A. DI CASAPER SAN 20124 MILANO (MI) P. 02.58111111	VIALE DEL SEMINARIO MAGGIORE 18 80138 NAPOLI (NA) P. 081.54200000	VIA MARCELA 4 80138 NAPOLI (NA) P. 081.54200000
Ing. ANTONIO BUCCOLIERI	Ing. FRANCESCO FAVERO	Ing. SALVATORE VERNOLE	Dr. ANTONIO DE CARLO	Dr. SSA LUCIA COLANGELO

REV.	DATE	DESCRIPTION	PREPARED	CHECKED	APPROVED
00	Dicembre 2023	PRIMA EMISSIONE	Ing. A. Lunardi	Ing. A. Lunardi	Ing. F. Favero
01					
02					
03					
04					
05					

DRAWING - Elaborato:

PROGETTO CIVILE SEZIONI VIABILITA' INTERNA G-M

DRAWING DETAILS - Dettagli di disegno	ARCHIVE - Archivio	PILOT STYLE
Dimensional Scale Scala generale	Scale Scala particolari	FAV ELG_309
1:50		

CODING - Codifica

PROJECT LEVEL Livello progetto	CATEGORY Categorie	PROGRESSIVE Progressione	REVISION Revisione
DEFINITIVO	ELG	3 0 9	00