


INQUADRAMENTO SU ORTOFOTO




SCALA 1:1.000

INQUADRAMENTO SU ORTOFOTO

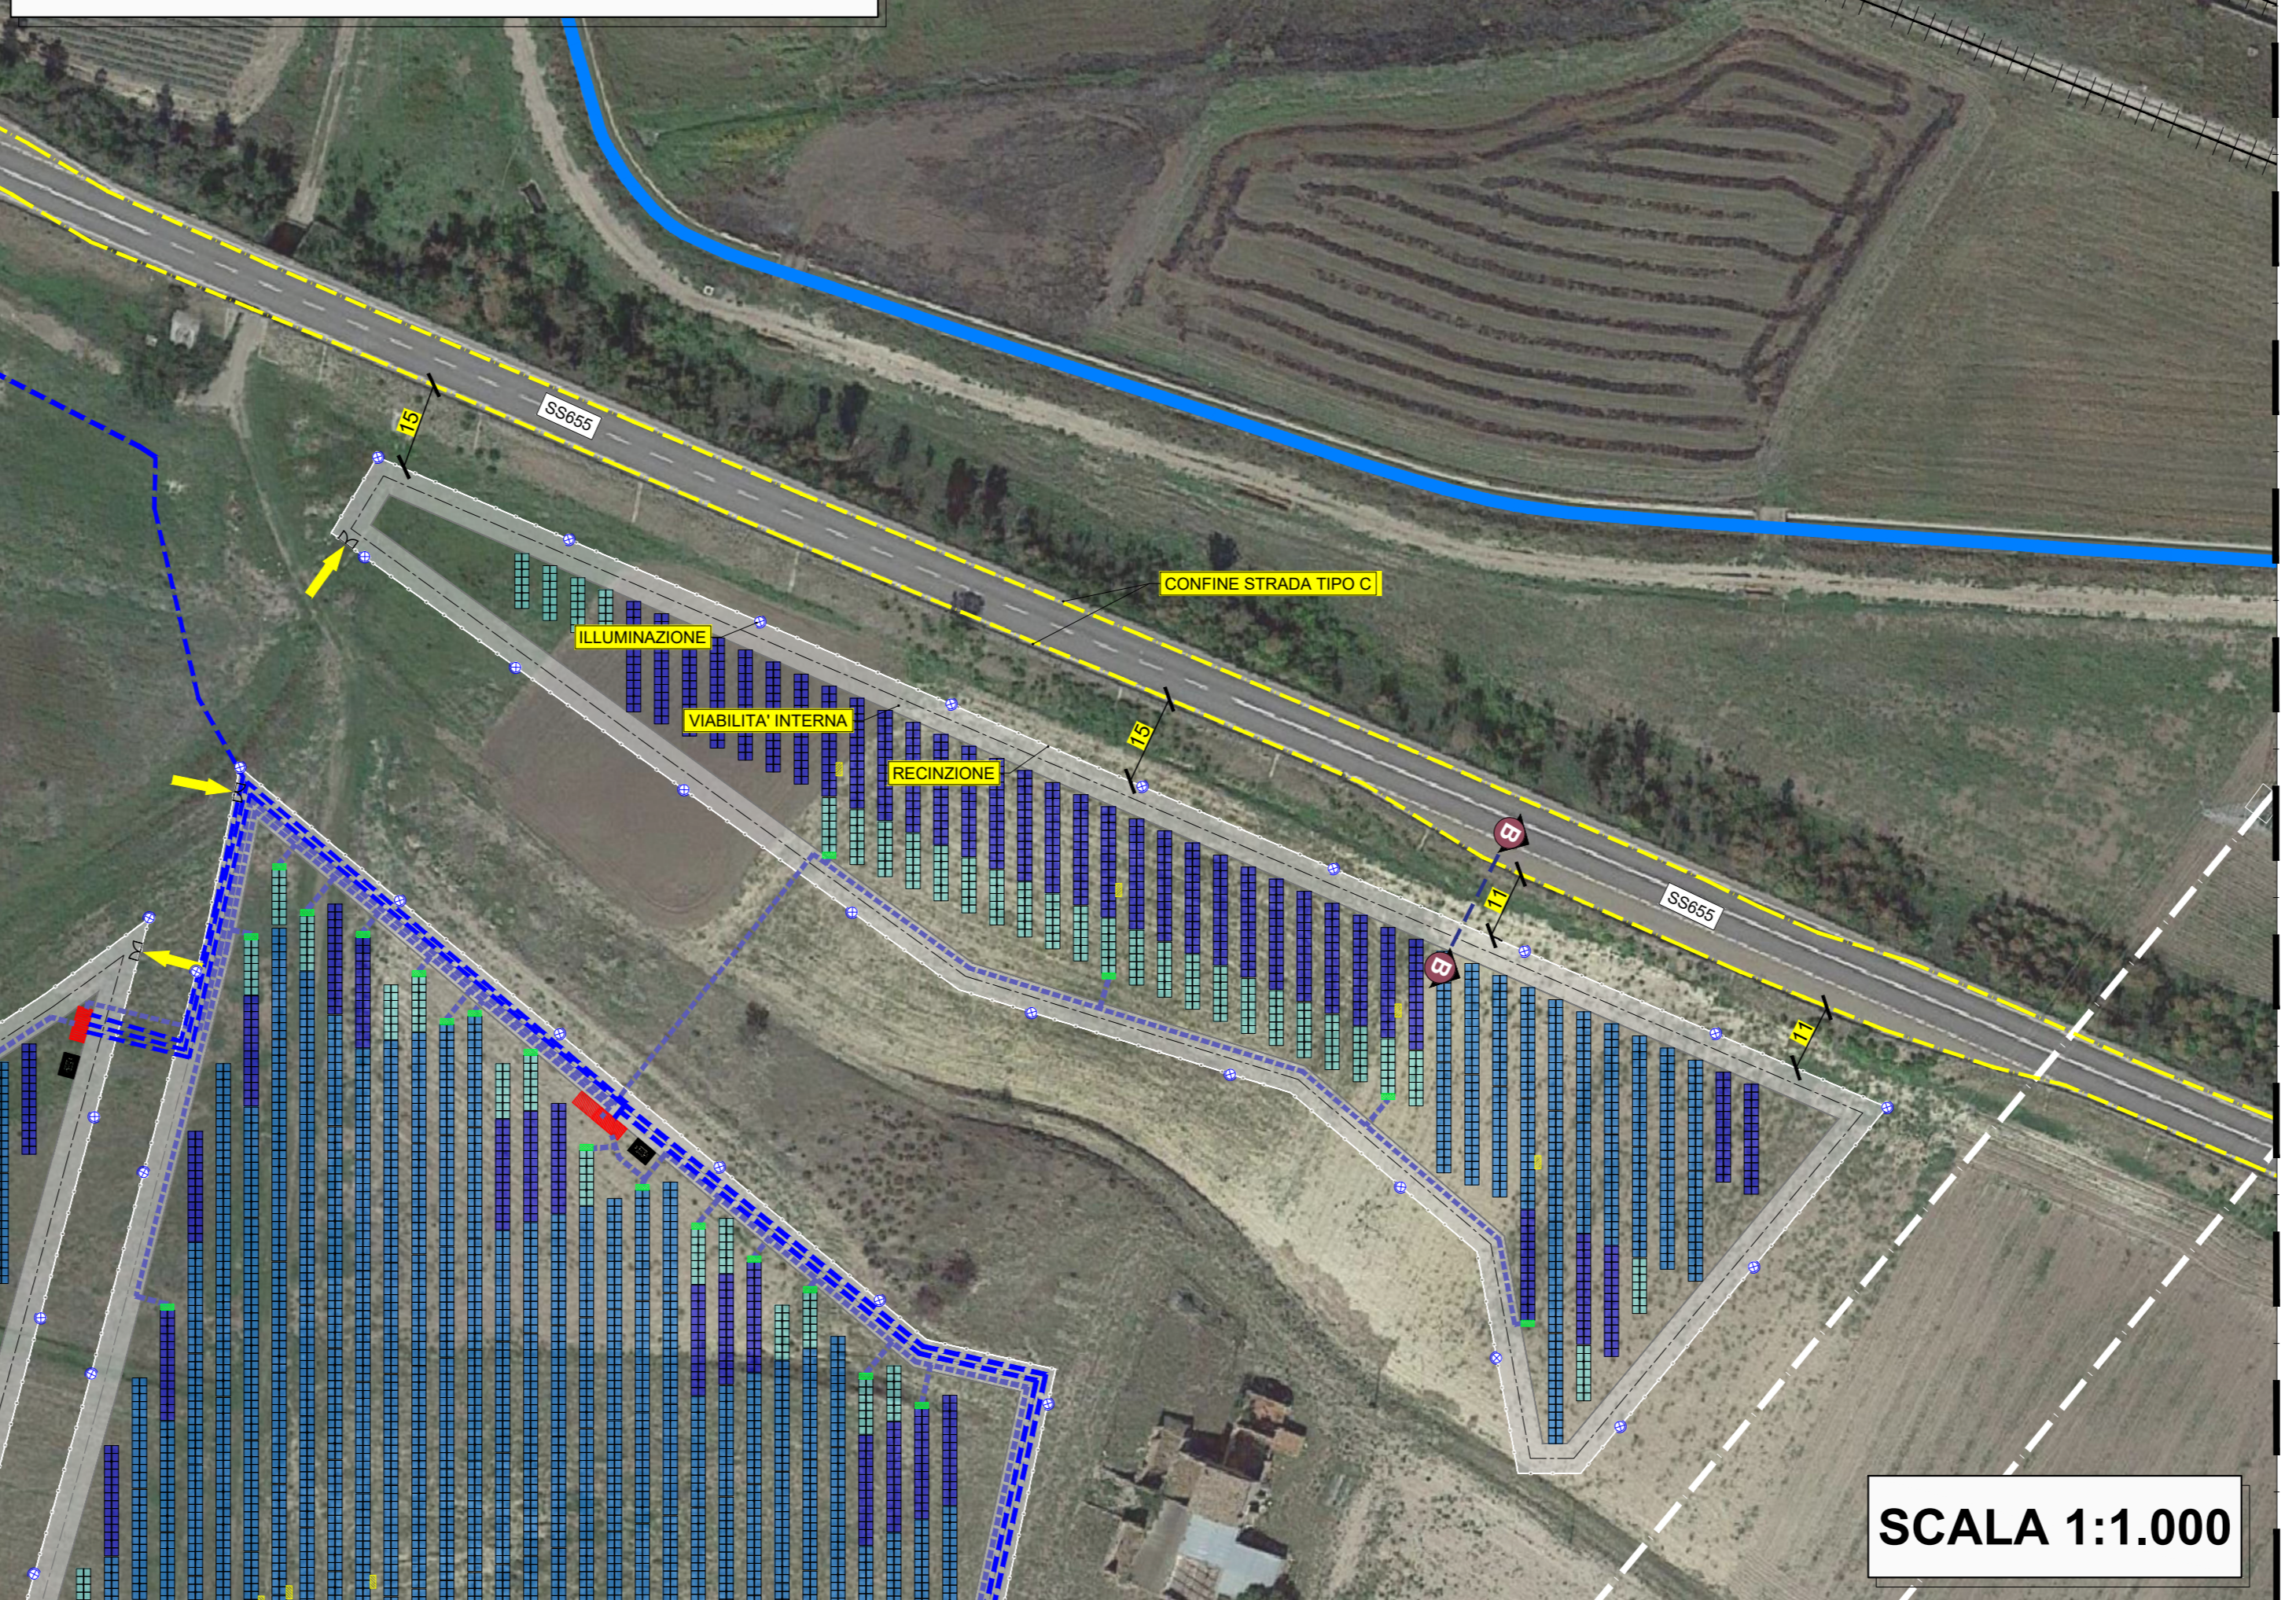


SCALA 1:1.000

INQUADRAMENTO SU ORTOFOTO

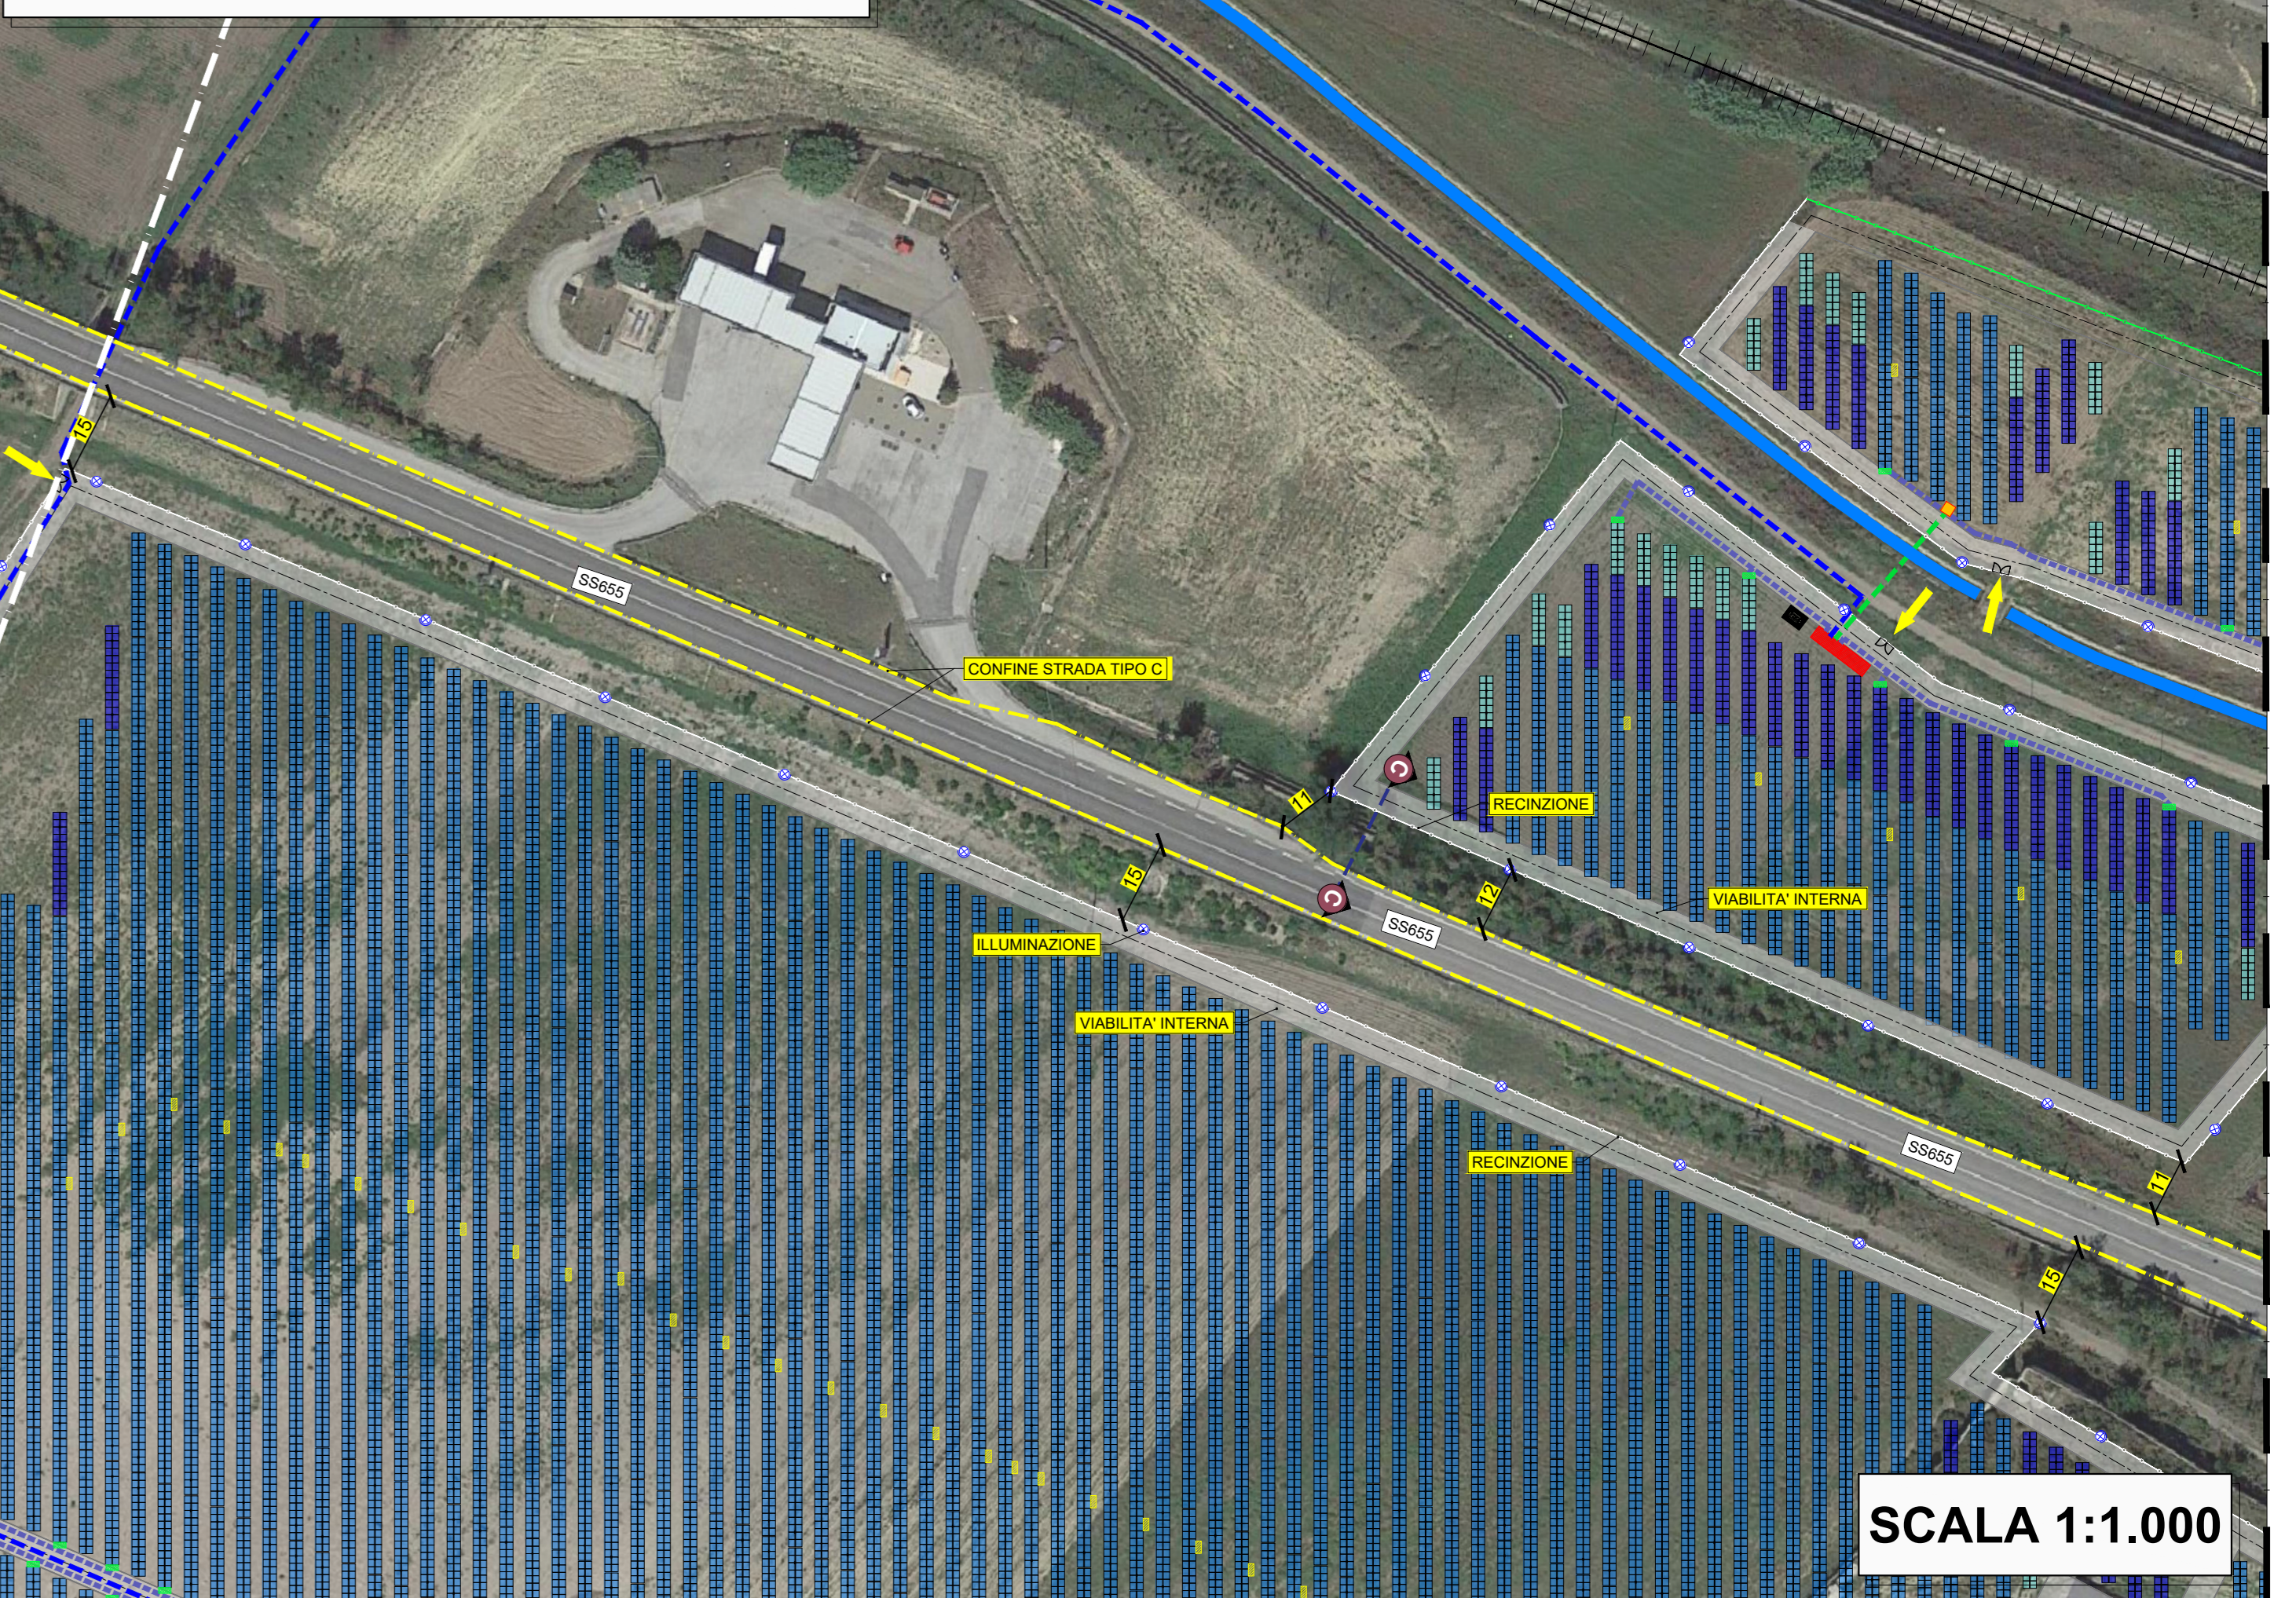


SCALA 1:1.000

SEZIONE A-A SS655 - STATO DI FATTO

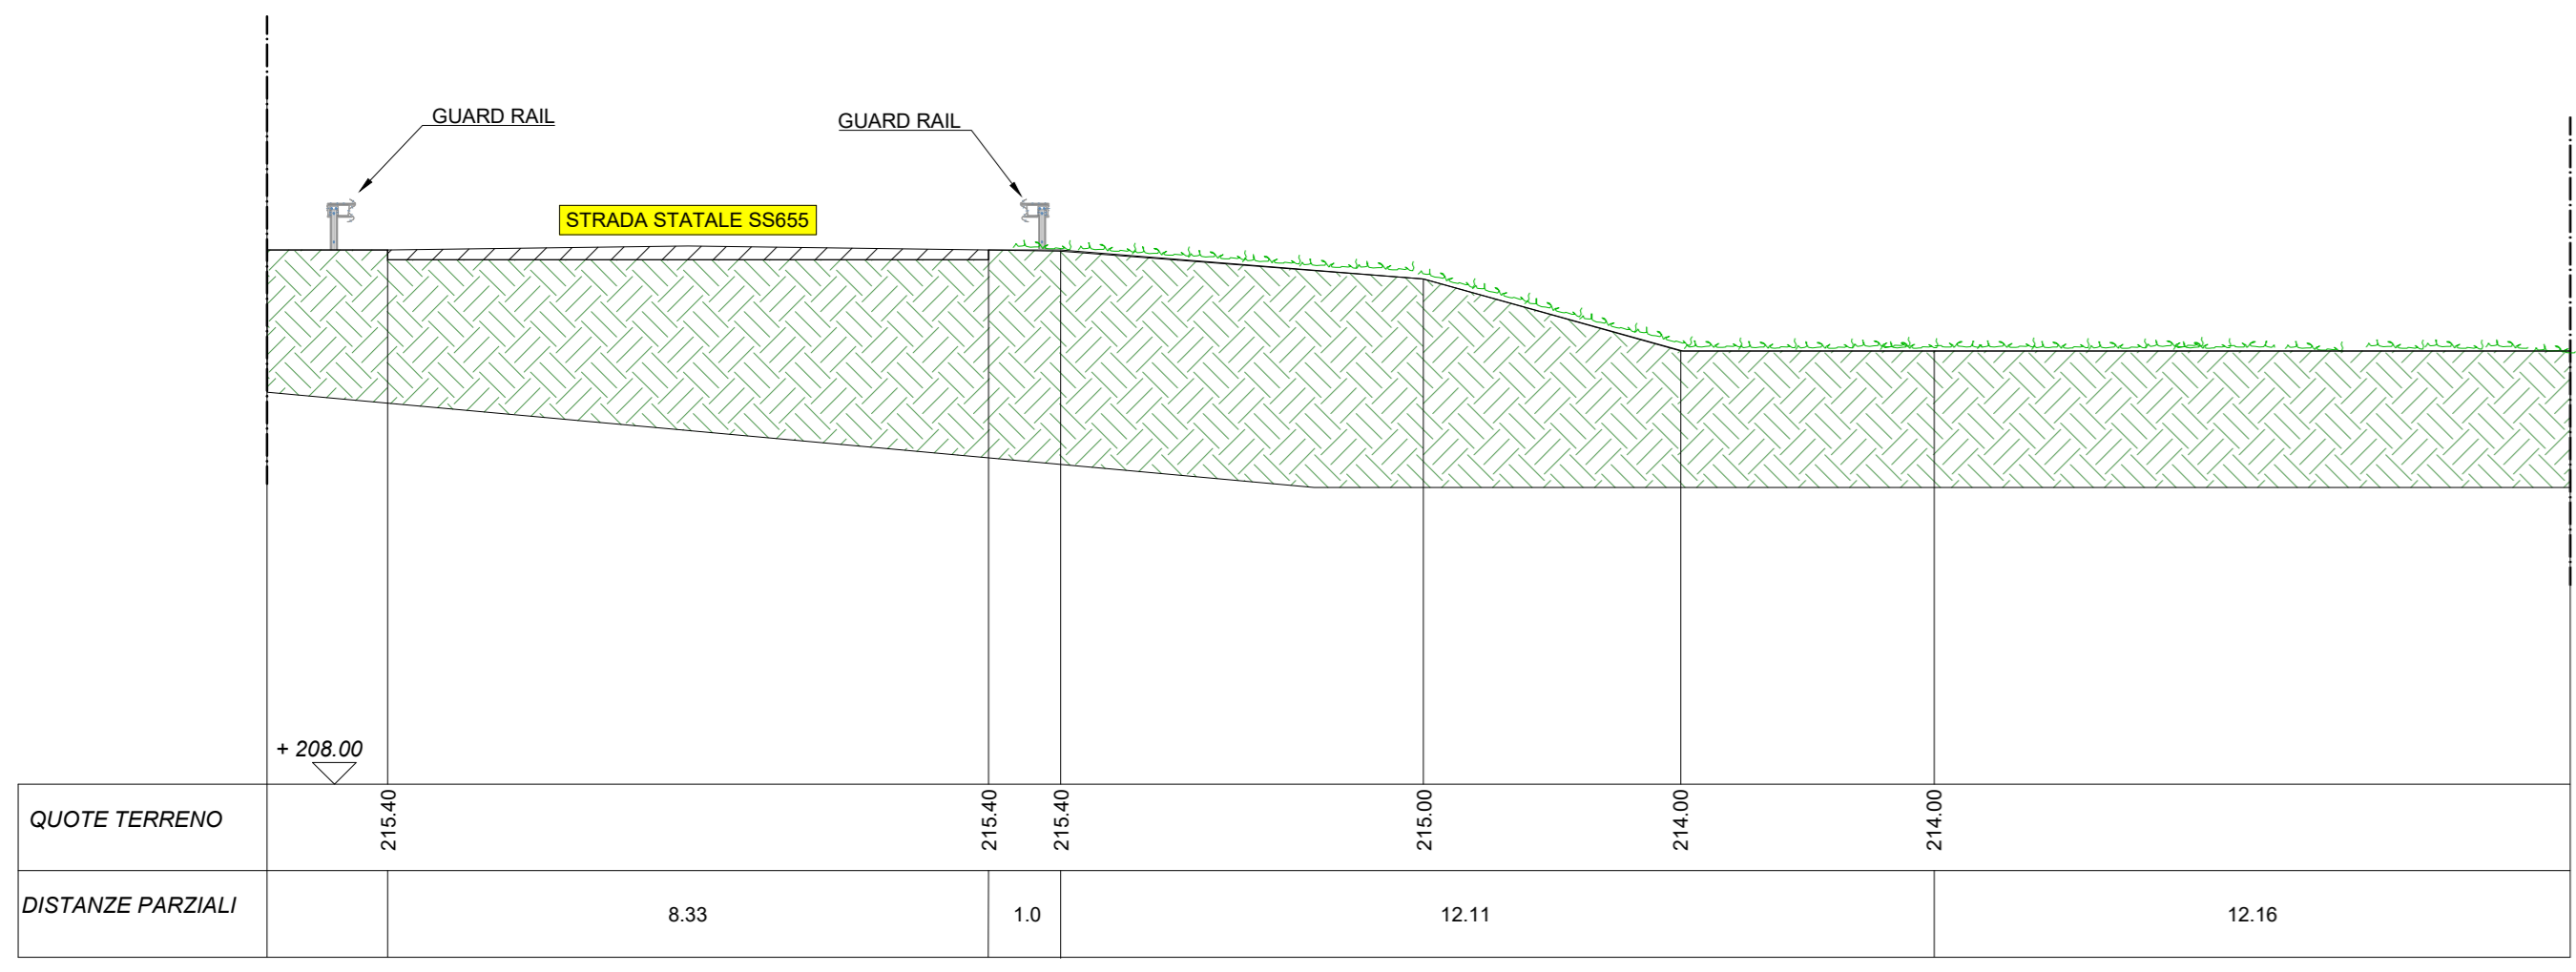


SCALA 1:100

SEZIONE A-A SS655 - STATO DI PROGETTO

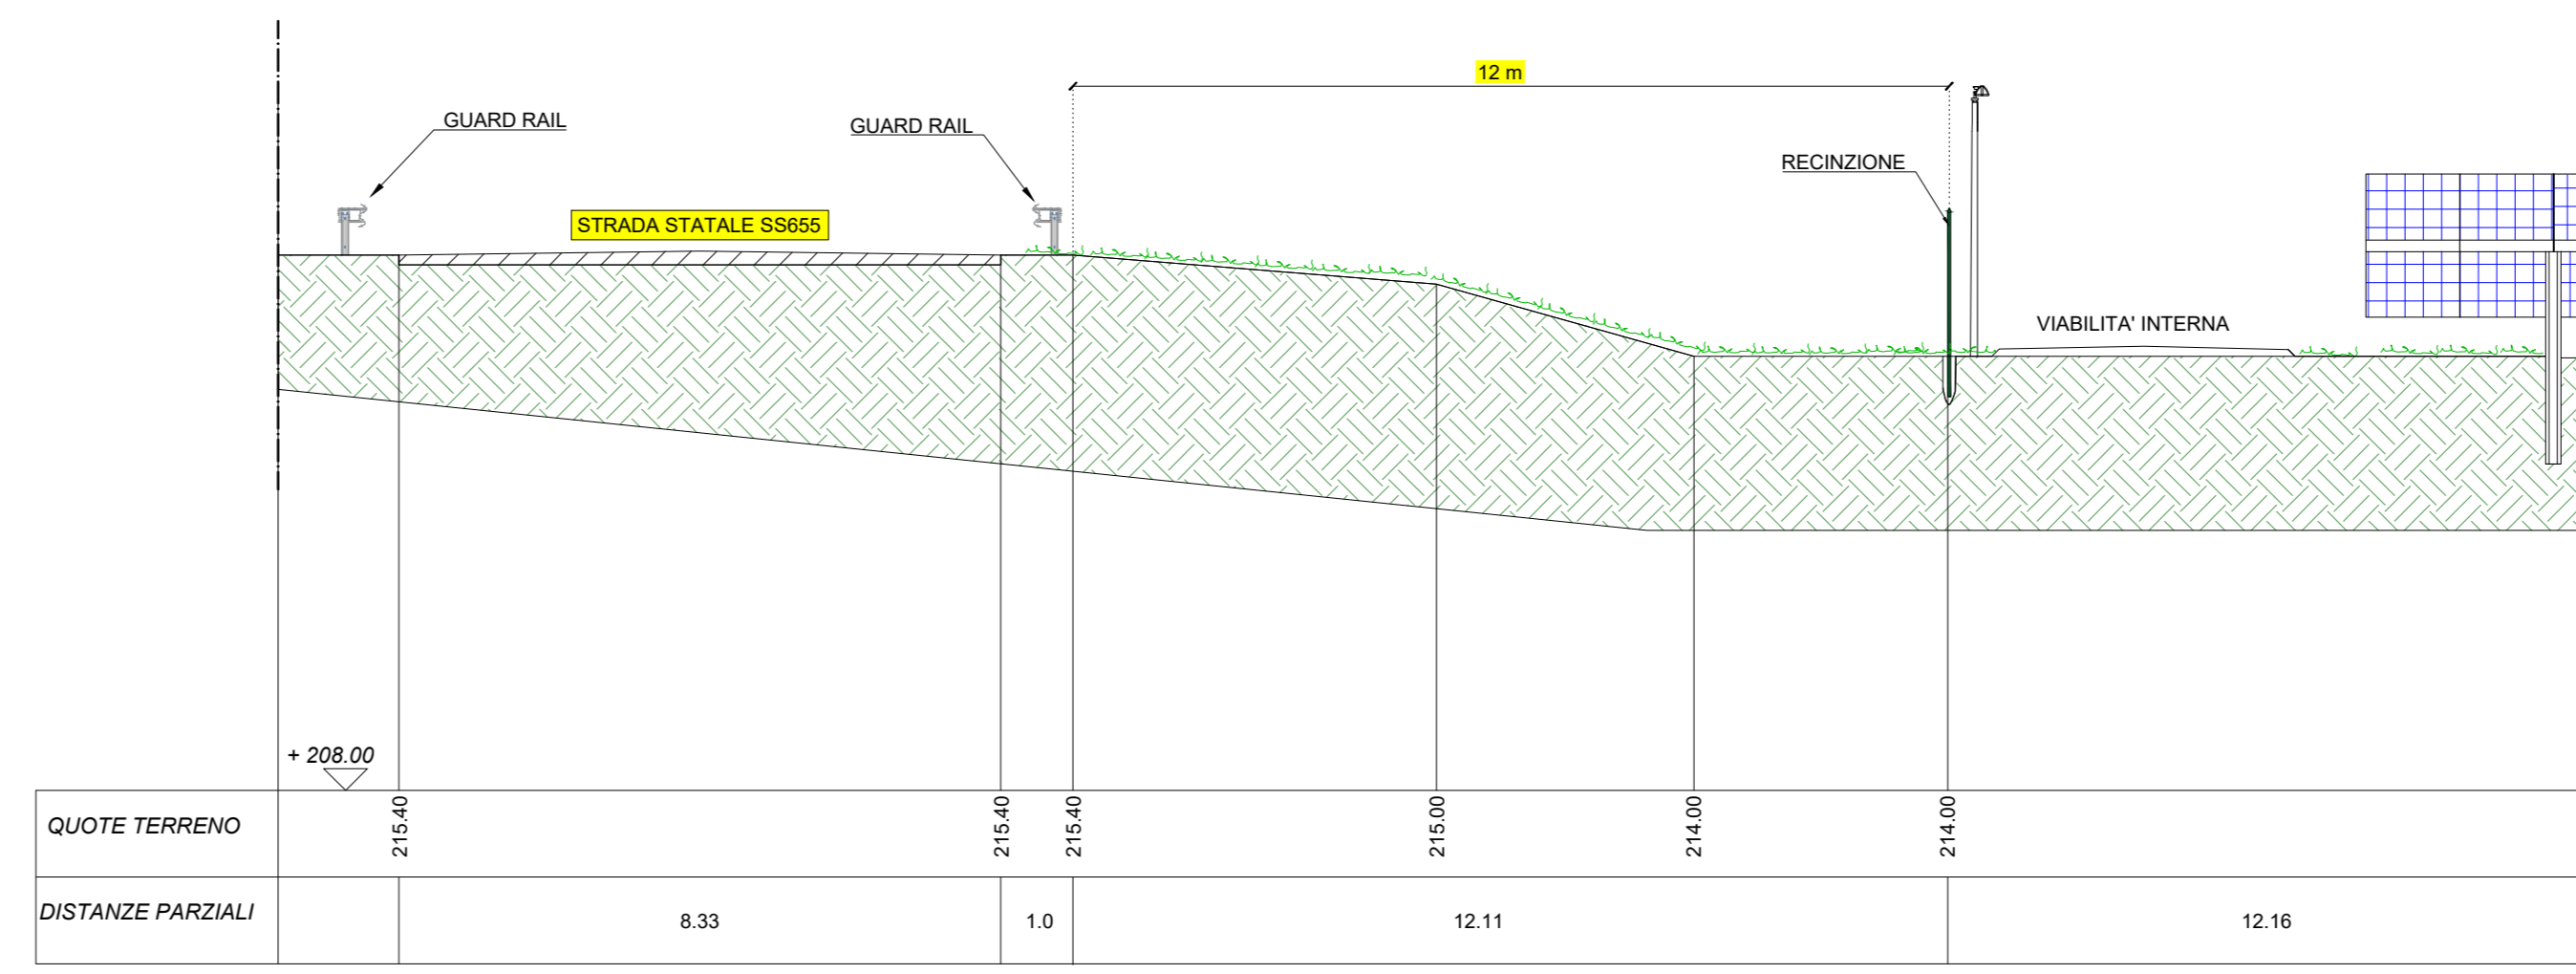


SCALA 1:100

SEZIONE B-B SS655 - STATO DI FATTO

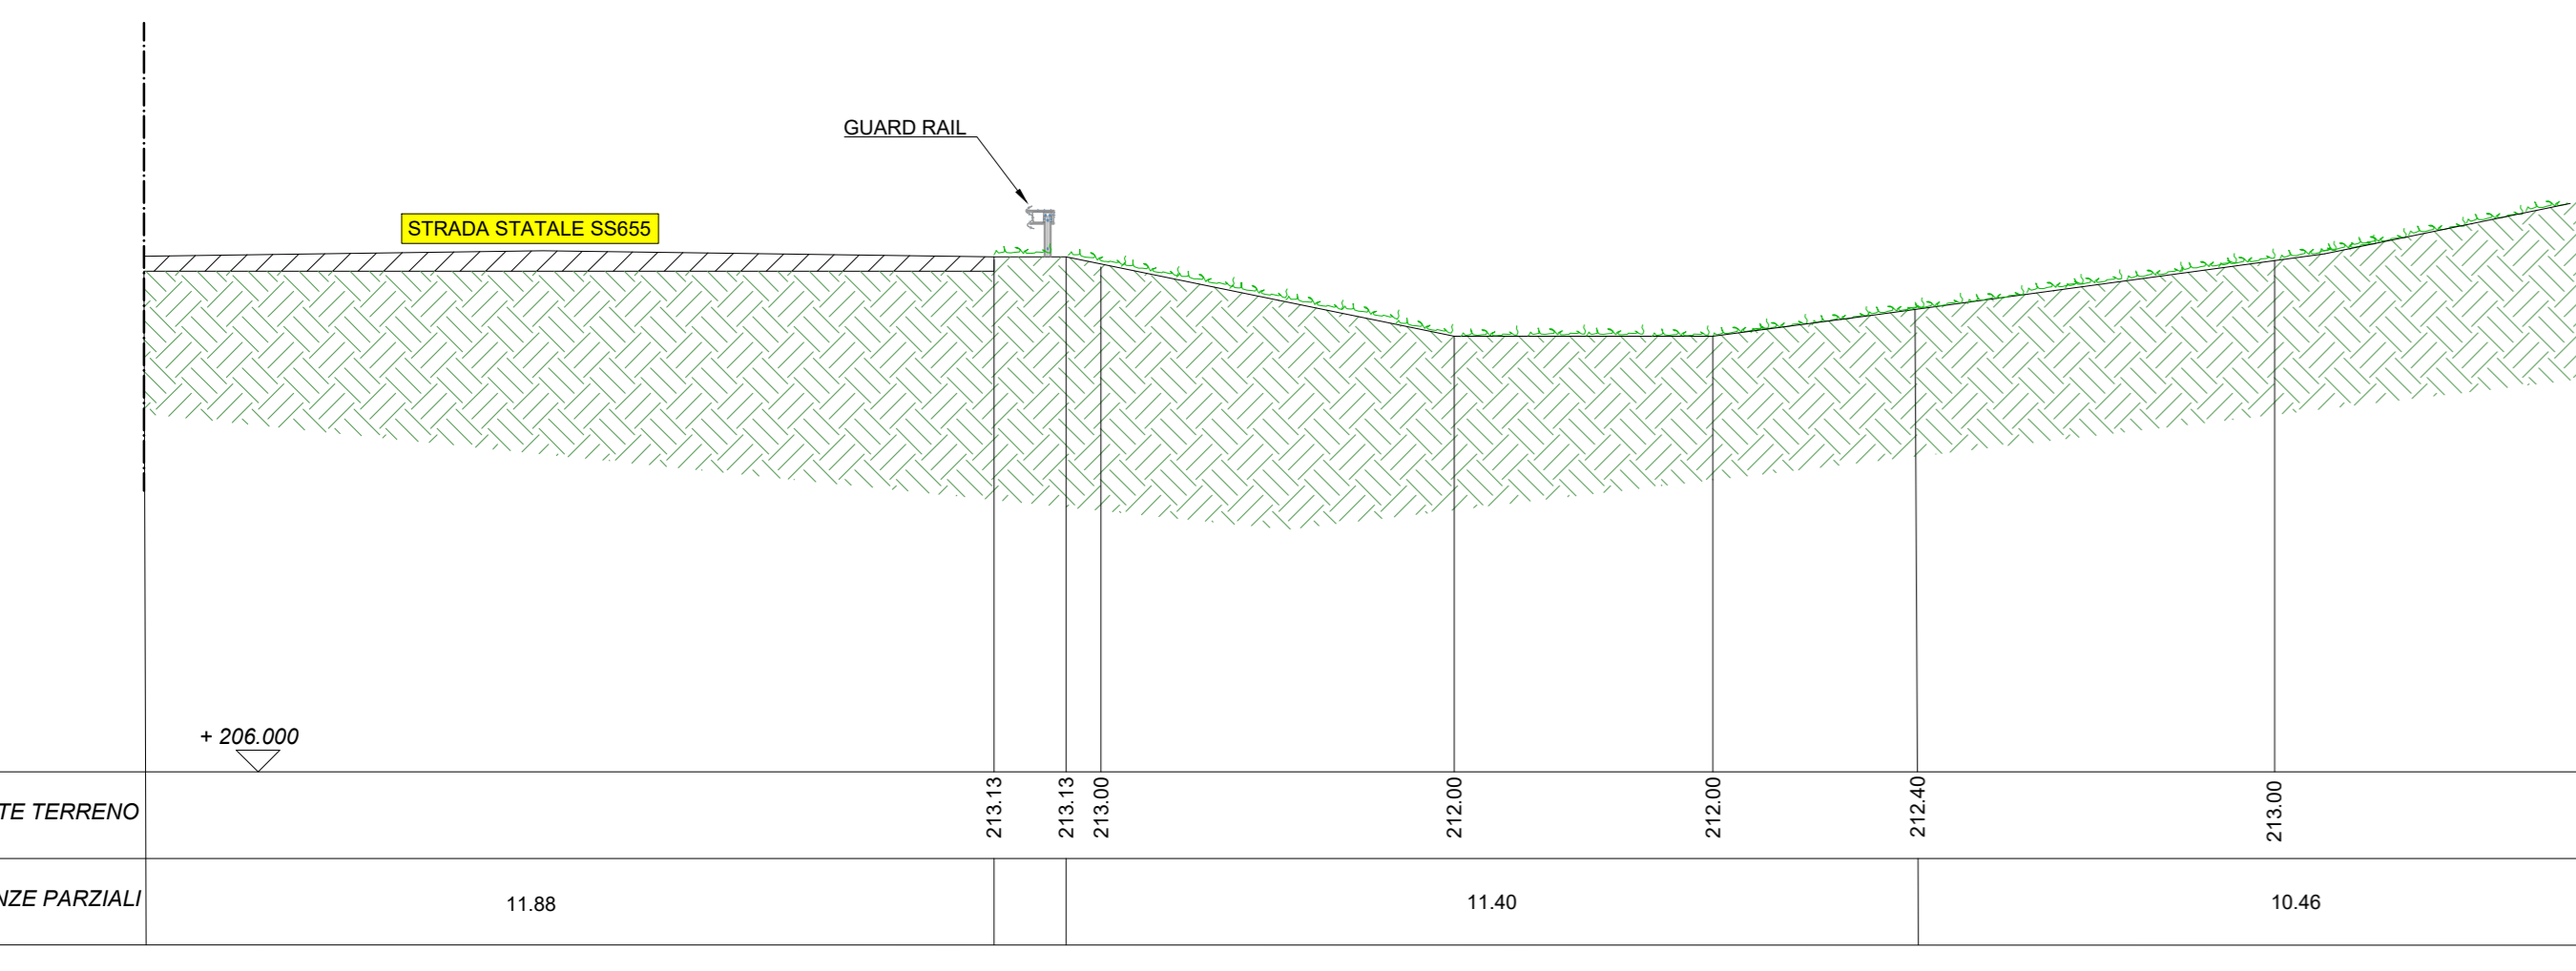


SCALA 1:100

SEZIONE B-B SS655 - STATO DI PROGETTO

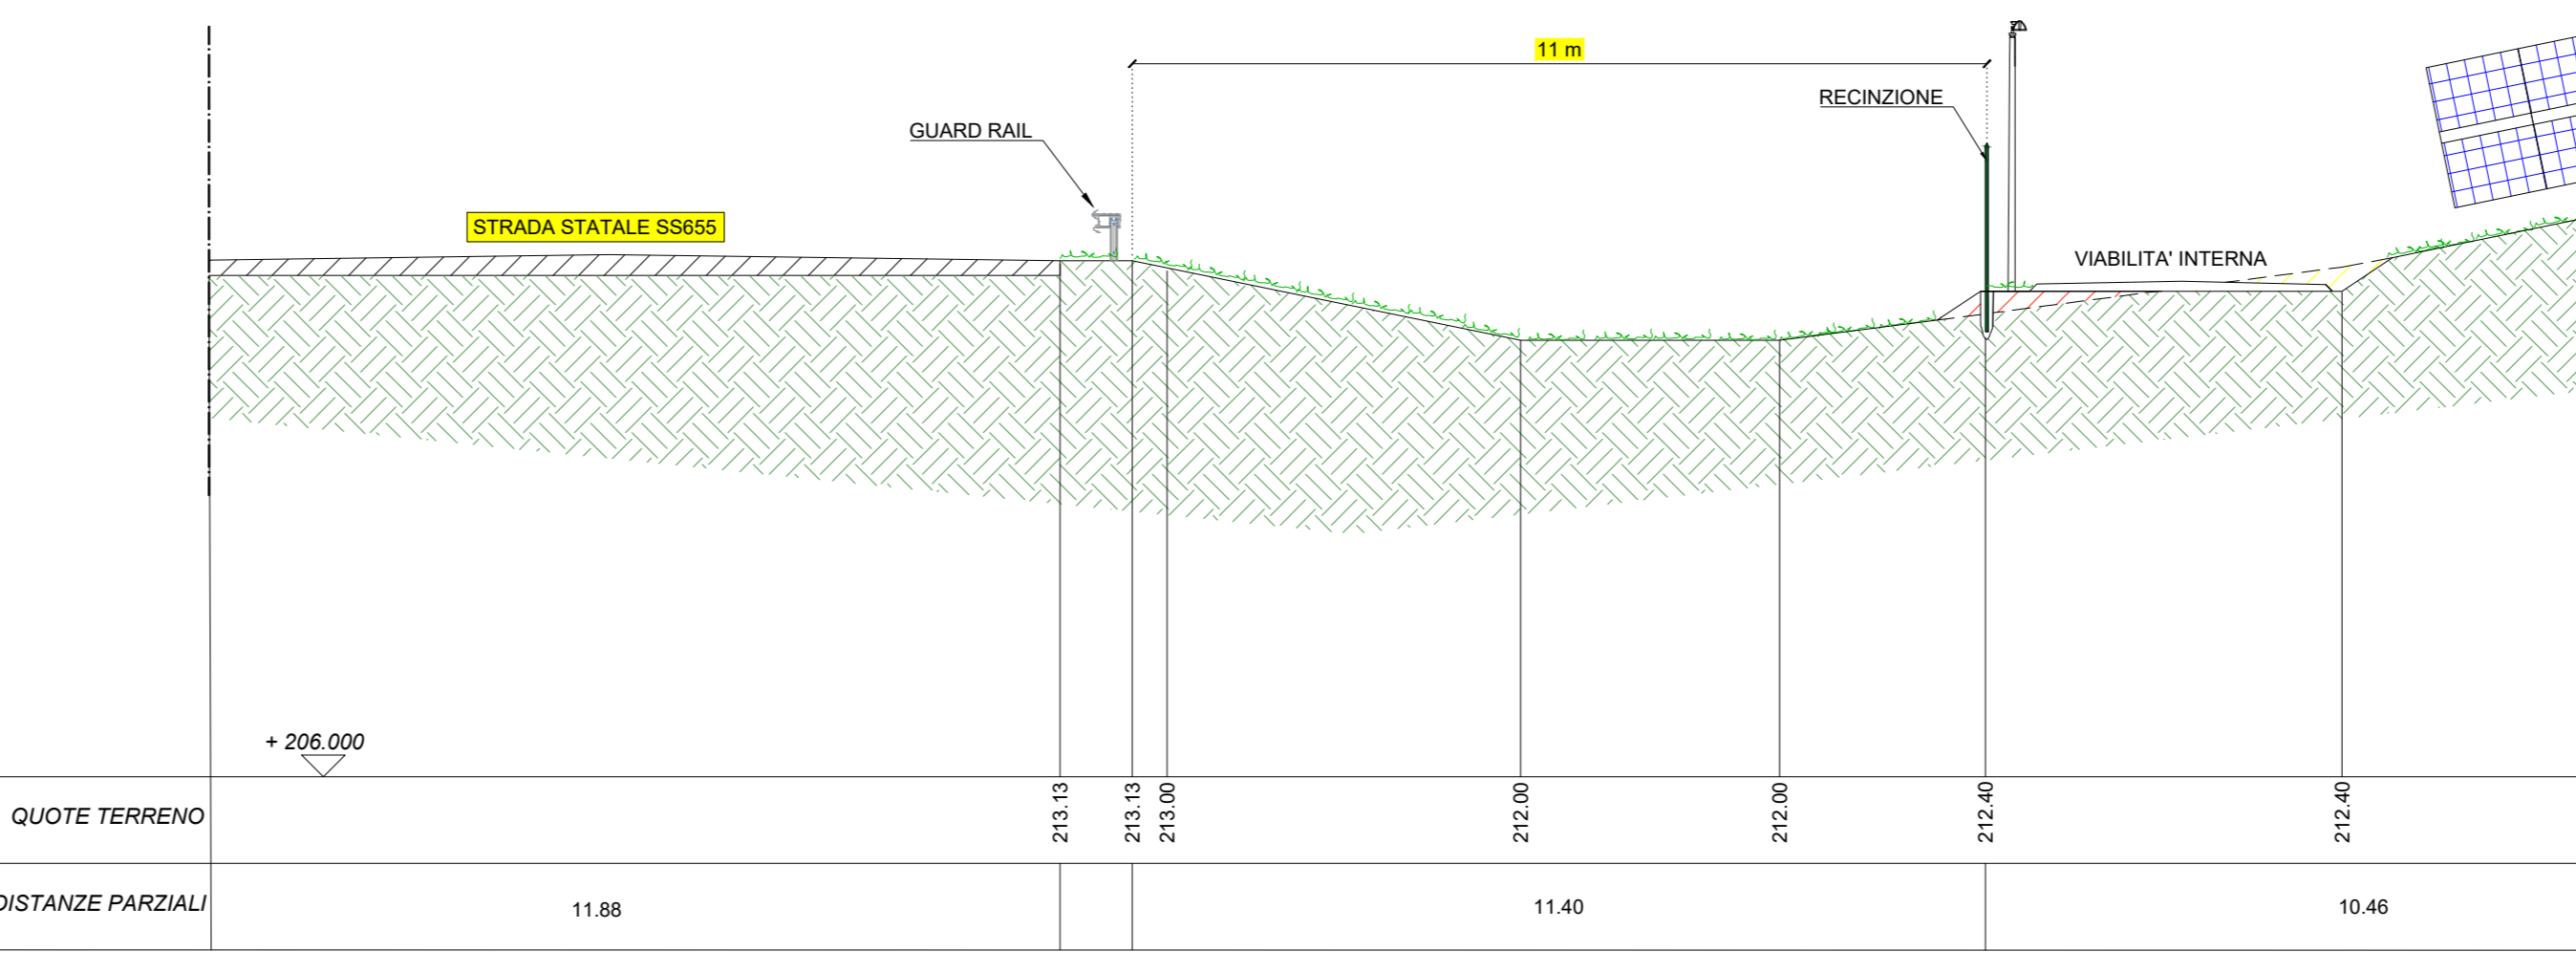


SCALA 1:100

SEZIONE C-C SS655 - STATO DI FATTO

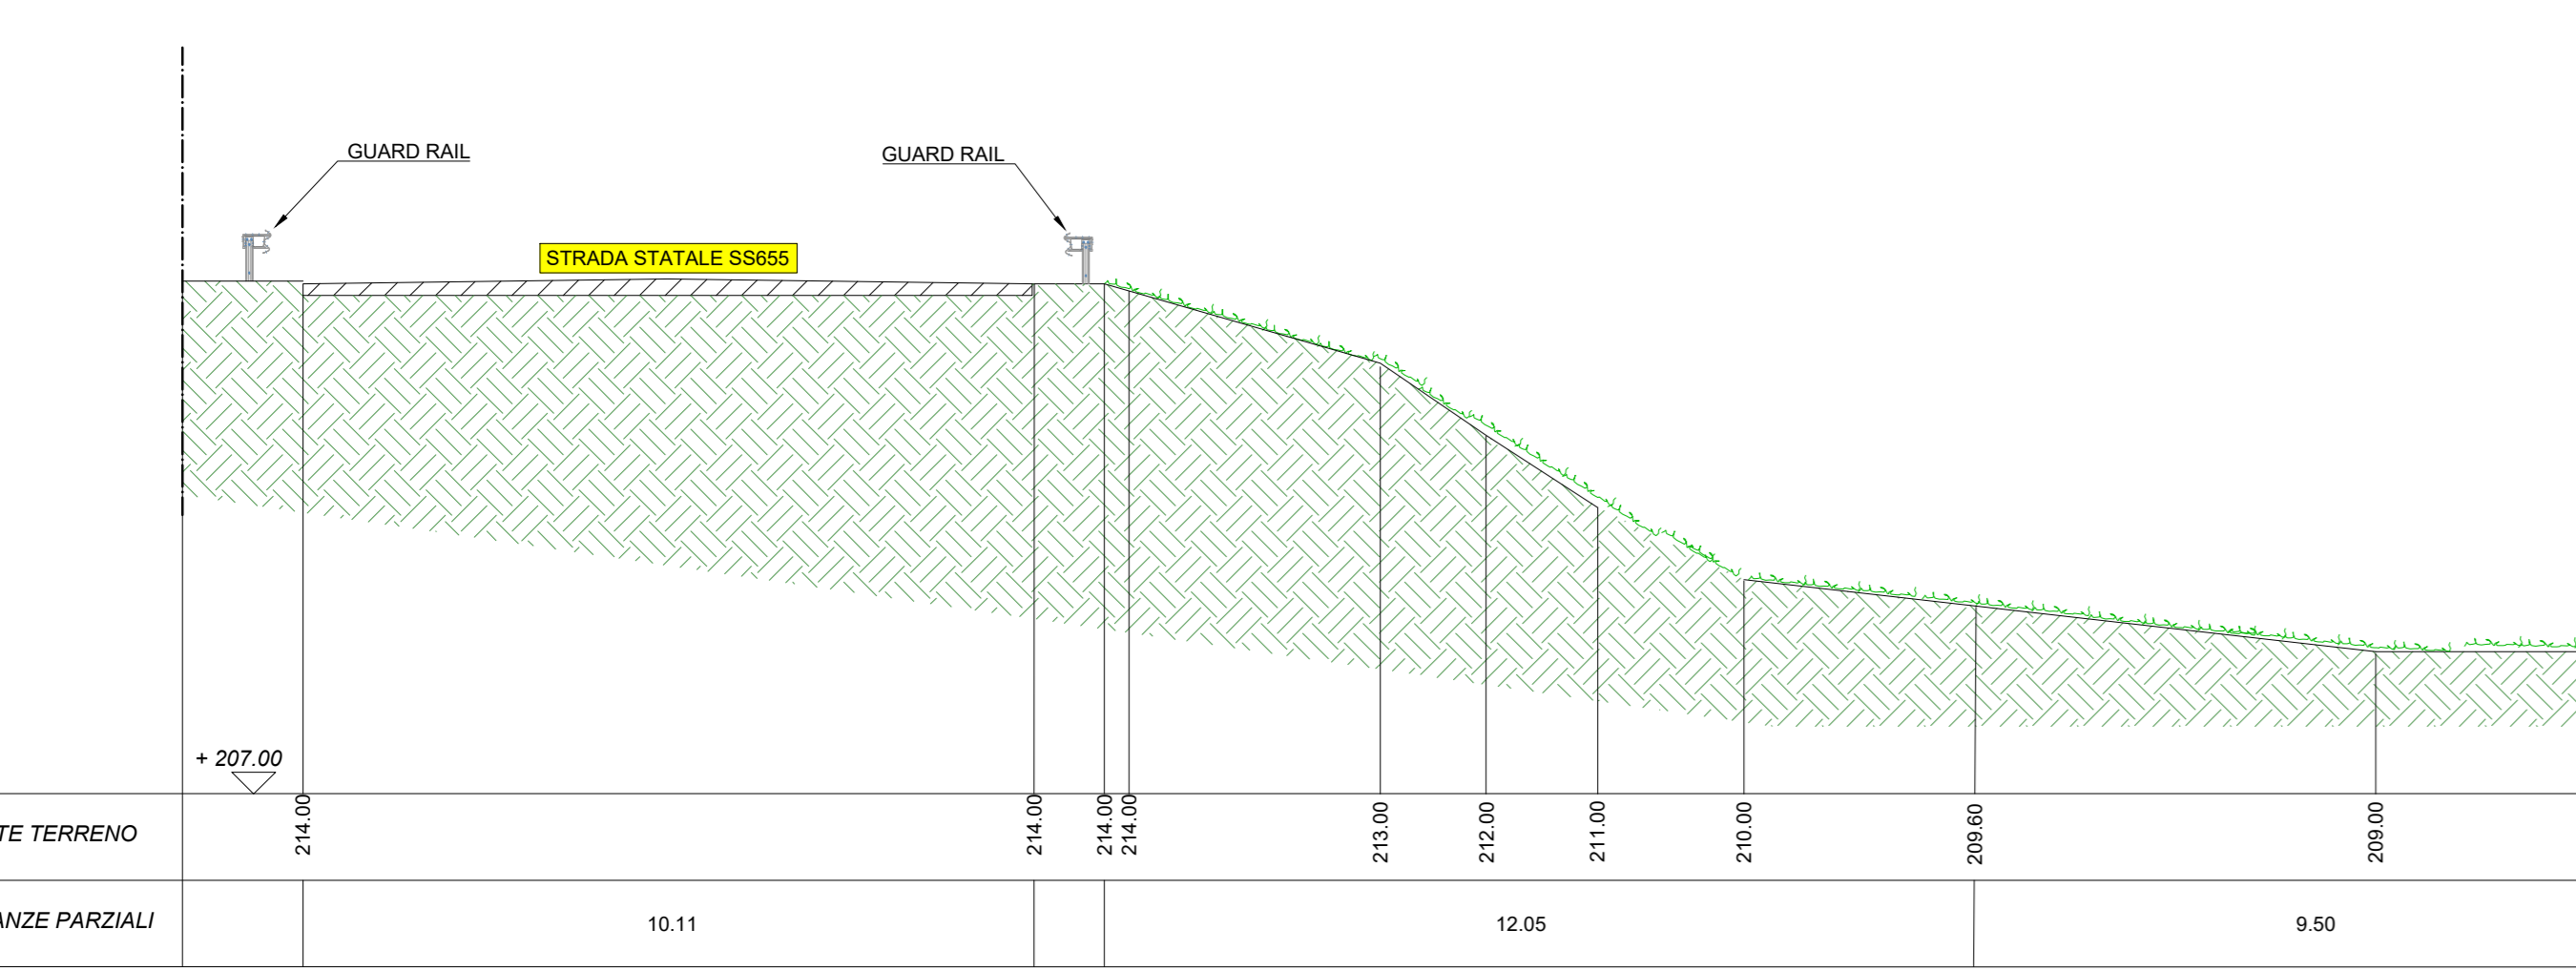

SCALA 1:100


SEZIONE C-C SS655 - STATO DI PROGETTO

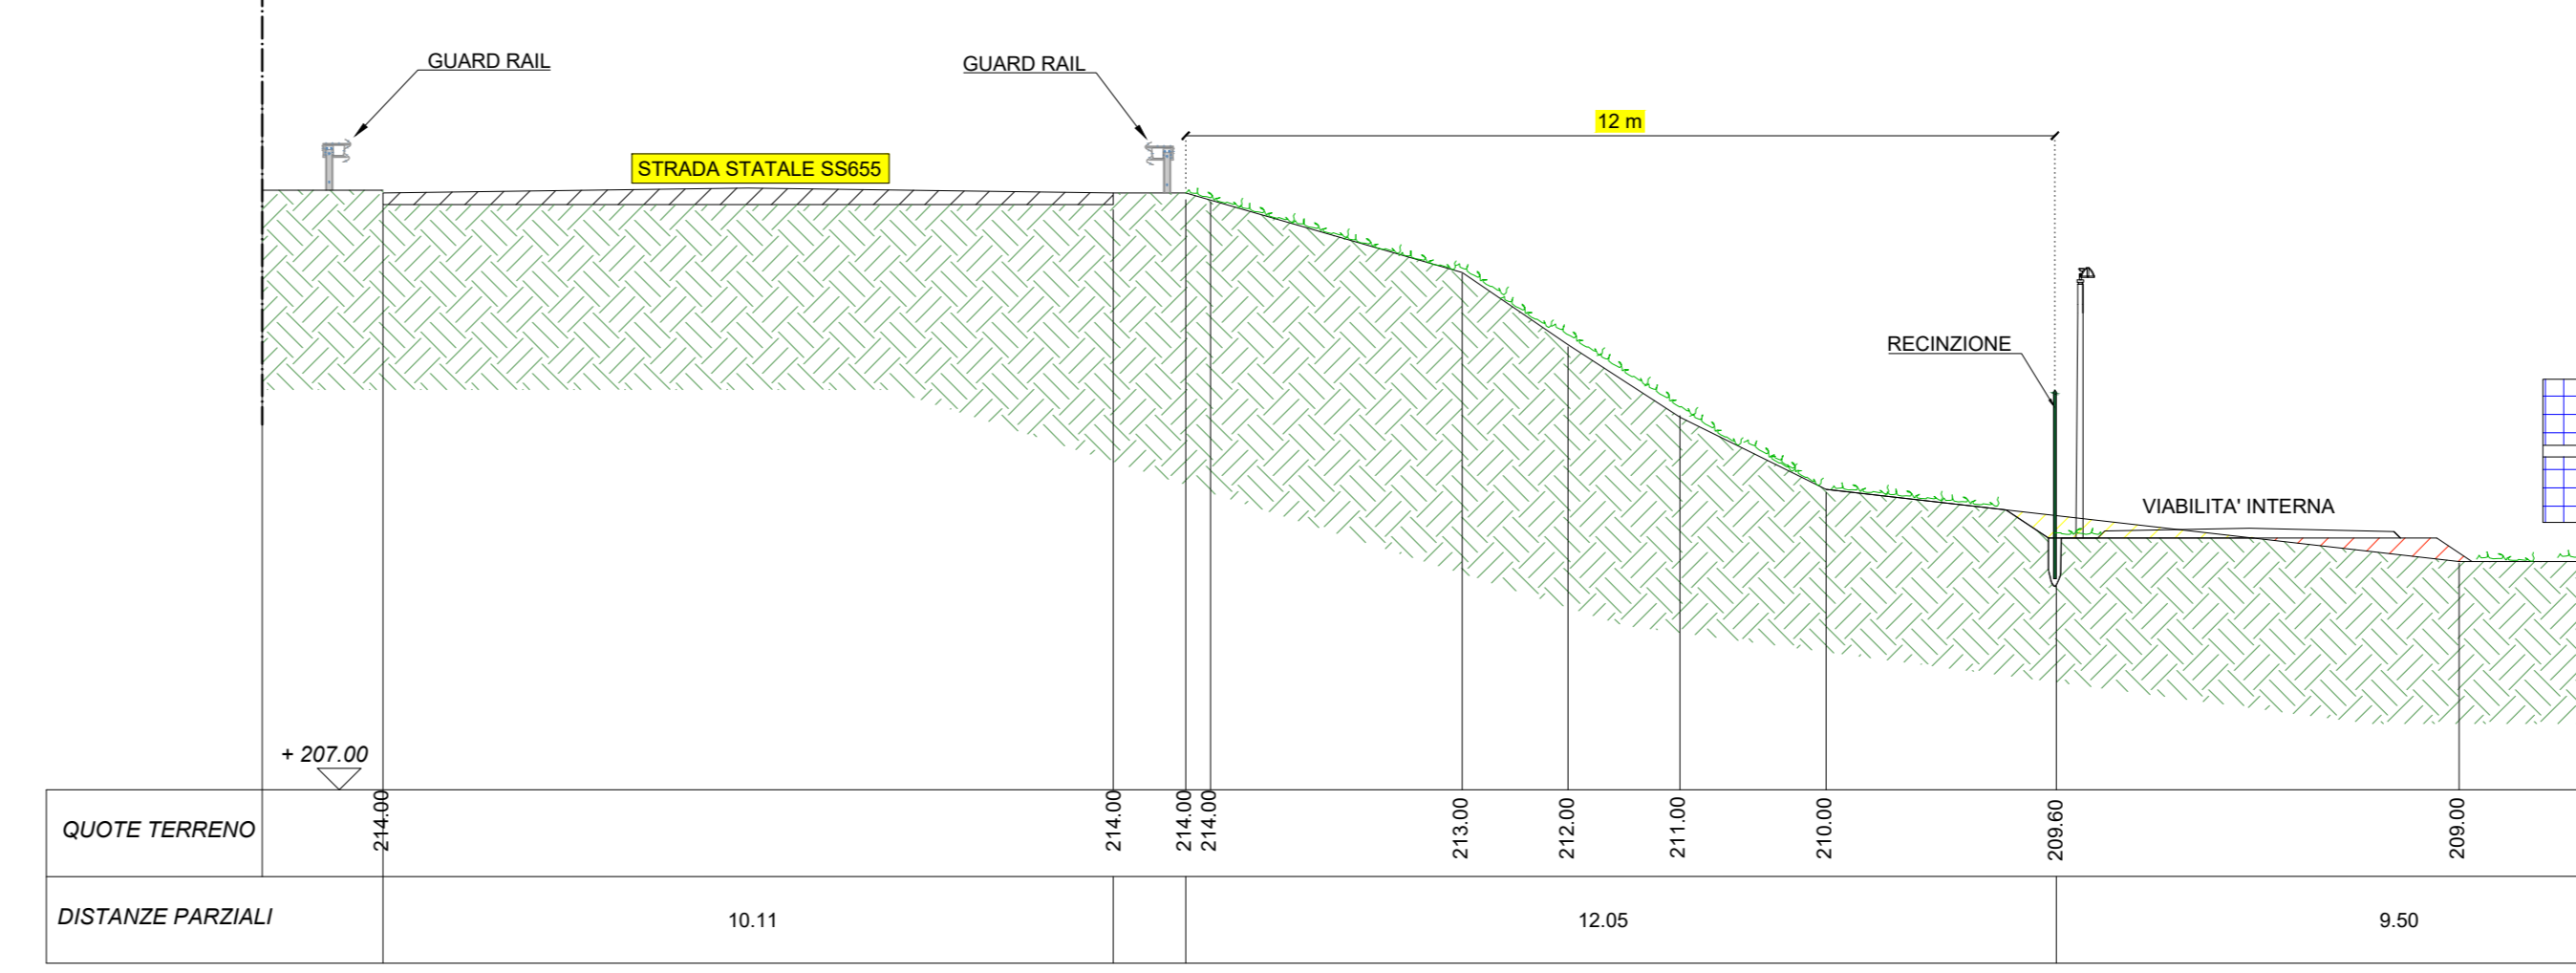

SCALA 1:100

LEGENDA

- RECINZIONE IN RETE METALLICA
- RECINZIONE IN CALCESTRUZZO SORMONTATA DA RETE METALLICA
- TRACKER DA 7 MODULI
- TRACKER DA 14 MODULI
- TRACKER DA 28 MODULI
- INVERTER
- QUADRO DI PARALLELO
- VIABILITA' INTERNA
- CABINA ELETTRICA PREFABBRICATA
- TRASFORMATORE
- CAVIDOTTO DI ALTA TENSIONE INTERRATO IN PROGETTO
- CAVIDOTTO DI ALTA TENSIONE POSATO TRAMITE TOC
- CAVIDOTTO DI BASSA TENSIONE INTERRATO IN PROGETTO
- CANCELLO D'INGRESSO
- IMPIANTO DI ILLUMINAZIONE E VIDEOSORVEGLIANZA

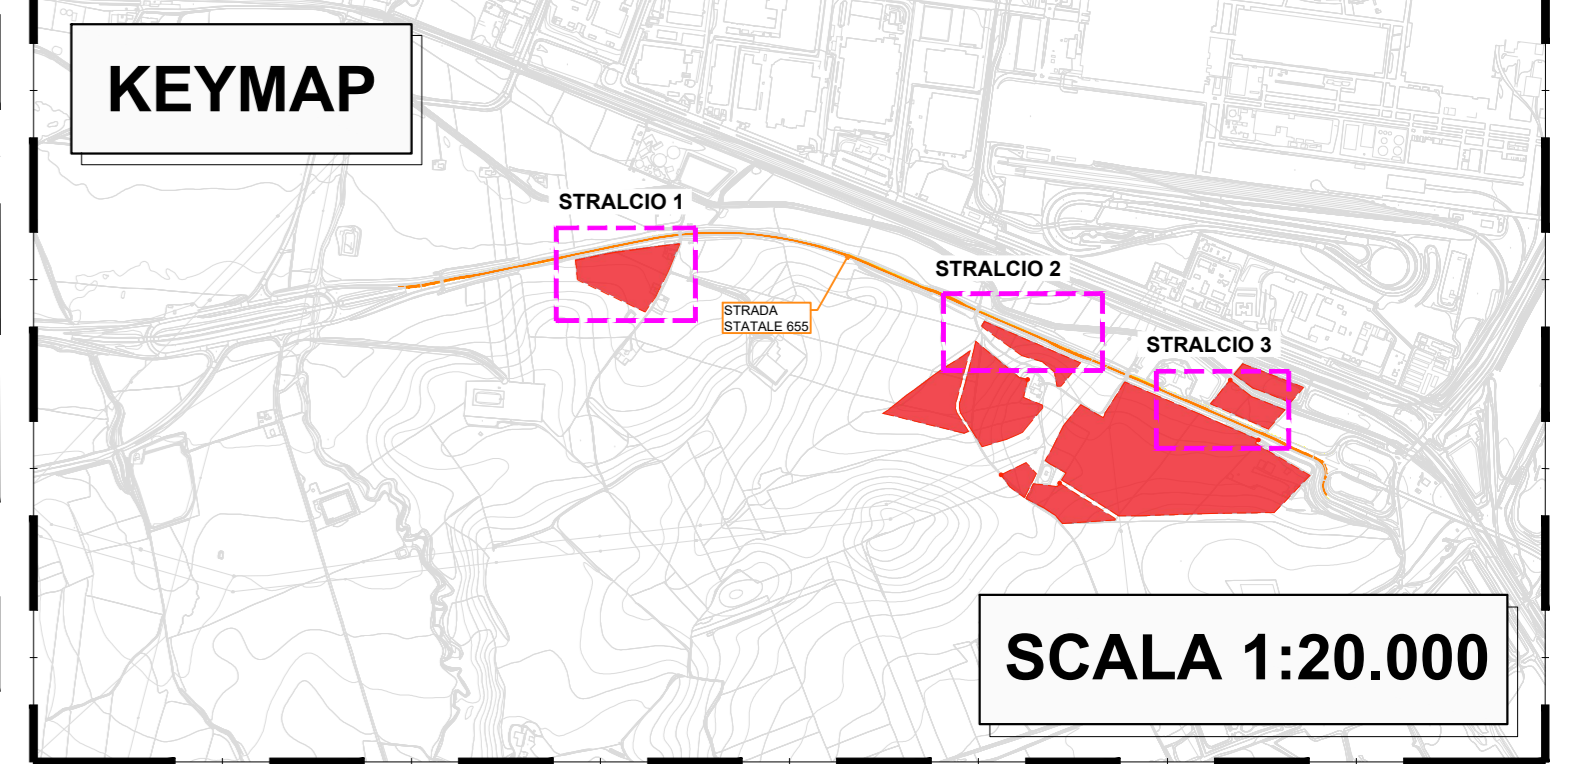

REGIONE BASILICATA COMUNE DI MELFI PROVINCIA DI POTENZA

IMPIANTO FOTOVOLTAICO PER LA PRODUZIONE DI ENERGIA ELETTRICA DA FONTE SOLARE DENOMINATO "MELFI 7" DA REALIZZARSI IN LOCALITA' MASSERIA MONTELONGO, COMUNE DI MELFI (PZ)

OPERA DI PUBBLICA UTILITA'
VALUTAZIONE IMPATTO AMBIENTALE ai sensi del D.Lgs 3 aprile 2006, n.152 ALL. II

CUSTOMER
Comitente

FIMENERGIA

VIA L. BUZZI 6, 15033 CASALE MONFERRATO (AL) T. +390292875126 (ufficio operativo)

DESIGNERS TEAM
Gruppo di progettazione

ENVIRONMENTAL DESIGN
Ing. G. C. Costa

ELECTRICAL DESIGN
Ing. F. Favero

HYDRAULIC CONSULTANCY
Ing. G. C. Costa

GEOLOGICAL CONSULTANCY
Ing. G. C. Costa

ARCHITECT
Ing. G. C. Costa

REV. DATE DESCRIPTION PREPARED CHECKED APPROVED

00	December 2023	PRIMA EMISSIONE	Ing. G. Costa	Ing. G. Costa	Ing. F. Favero
01					
02					
03					
04					
05					

DRAWING - Elaborato

**PROGETTO CIVILE
Distanza da Strada Statale SS655**

DRAWING DETAILS - Dettagli di disegno

PROGETTO: 1:1000 ARCHIVE - Archivio: 1:100

DEFINITIVO ELG 3 1 5 00