
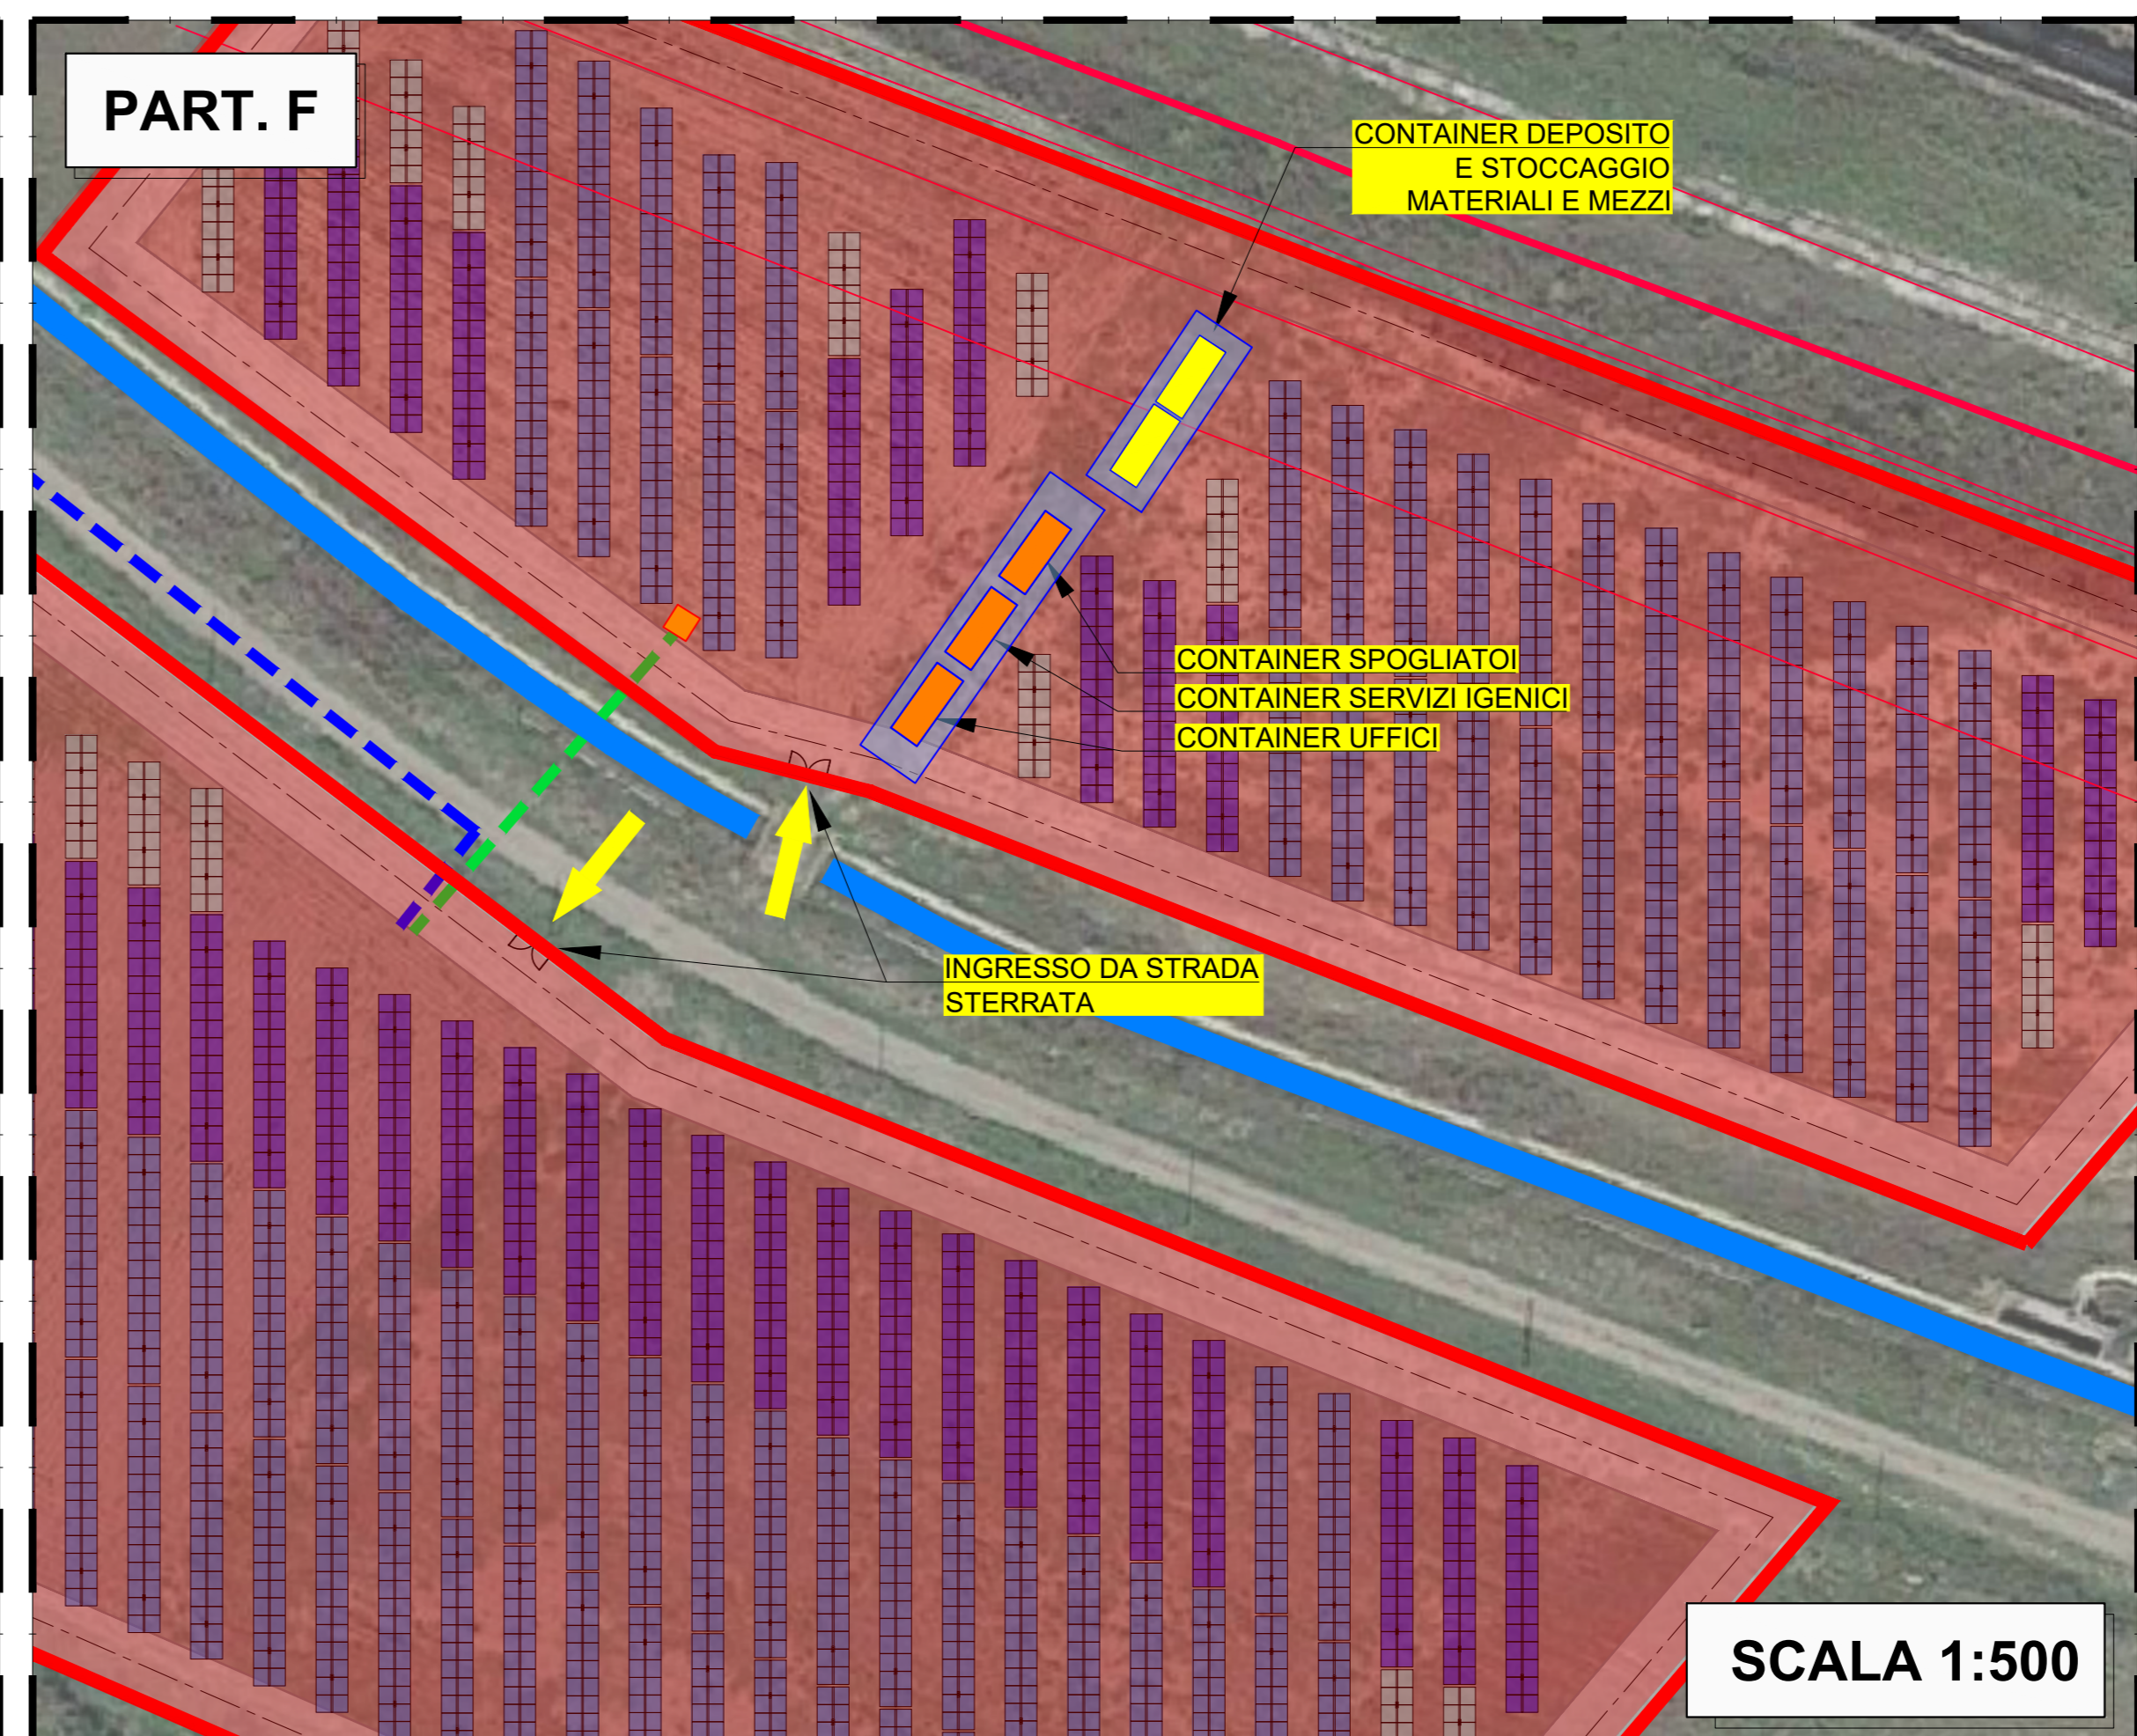
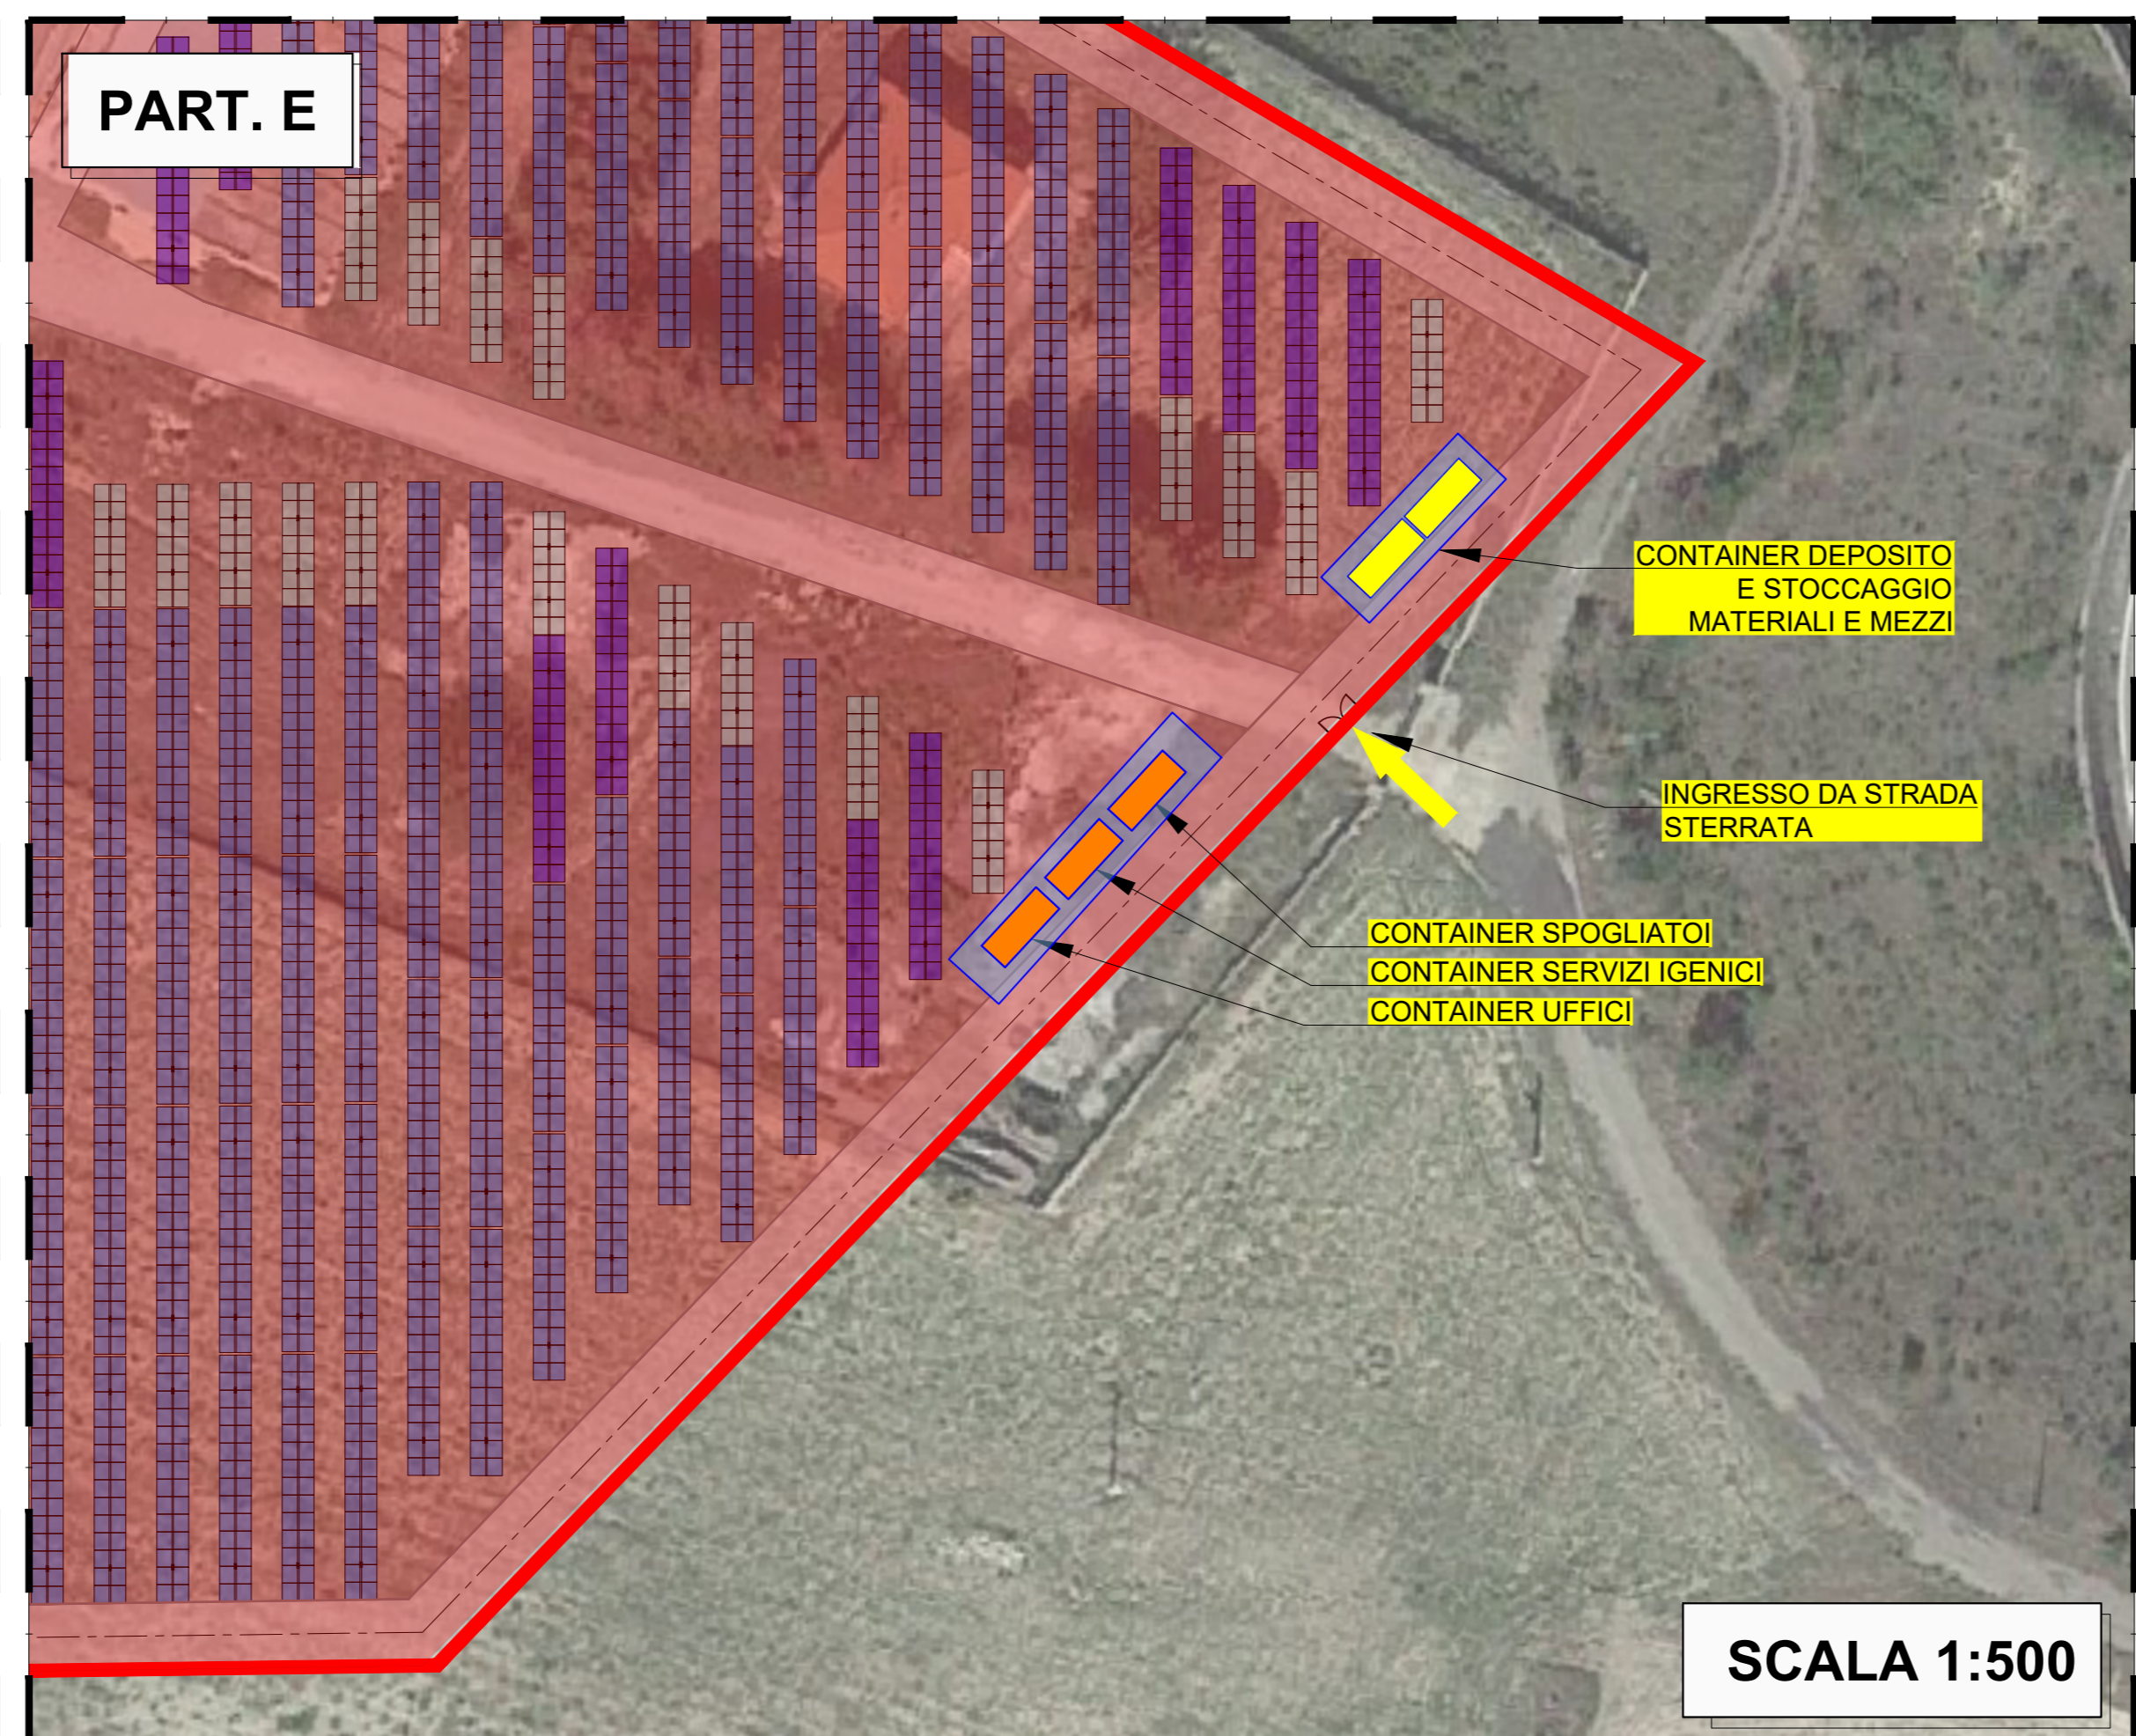
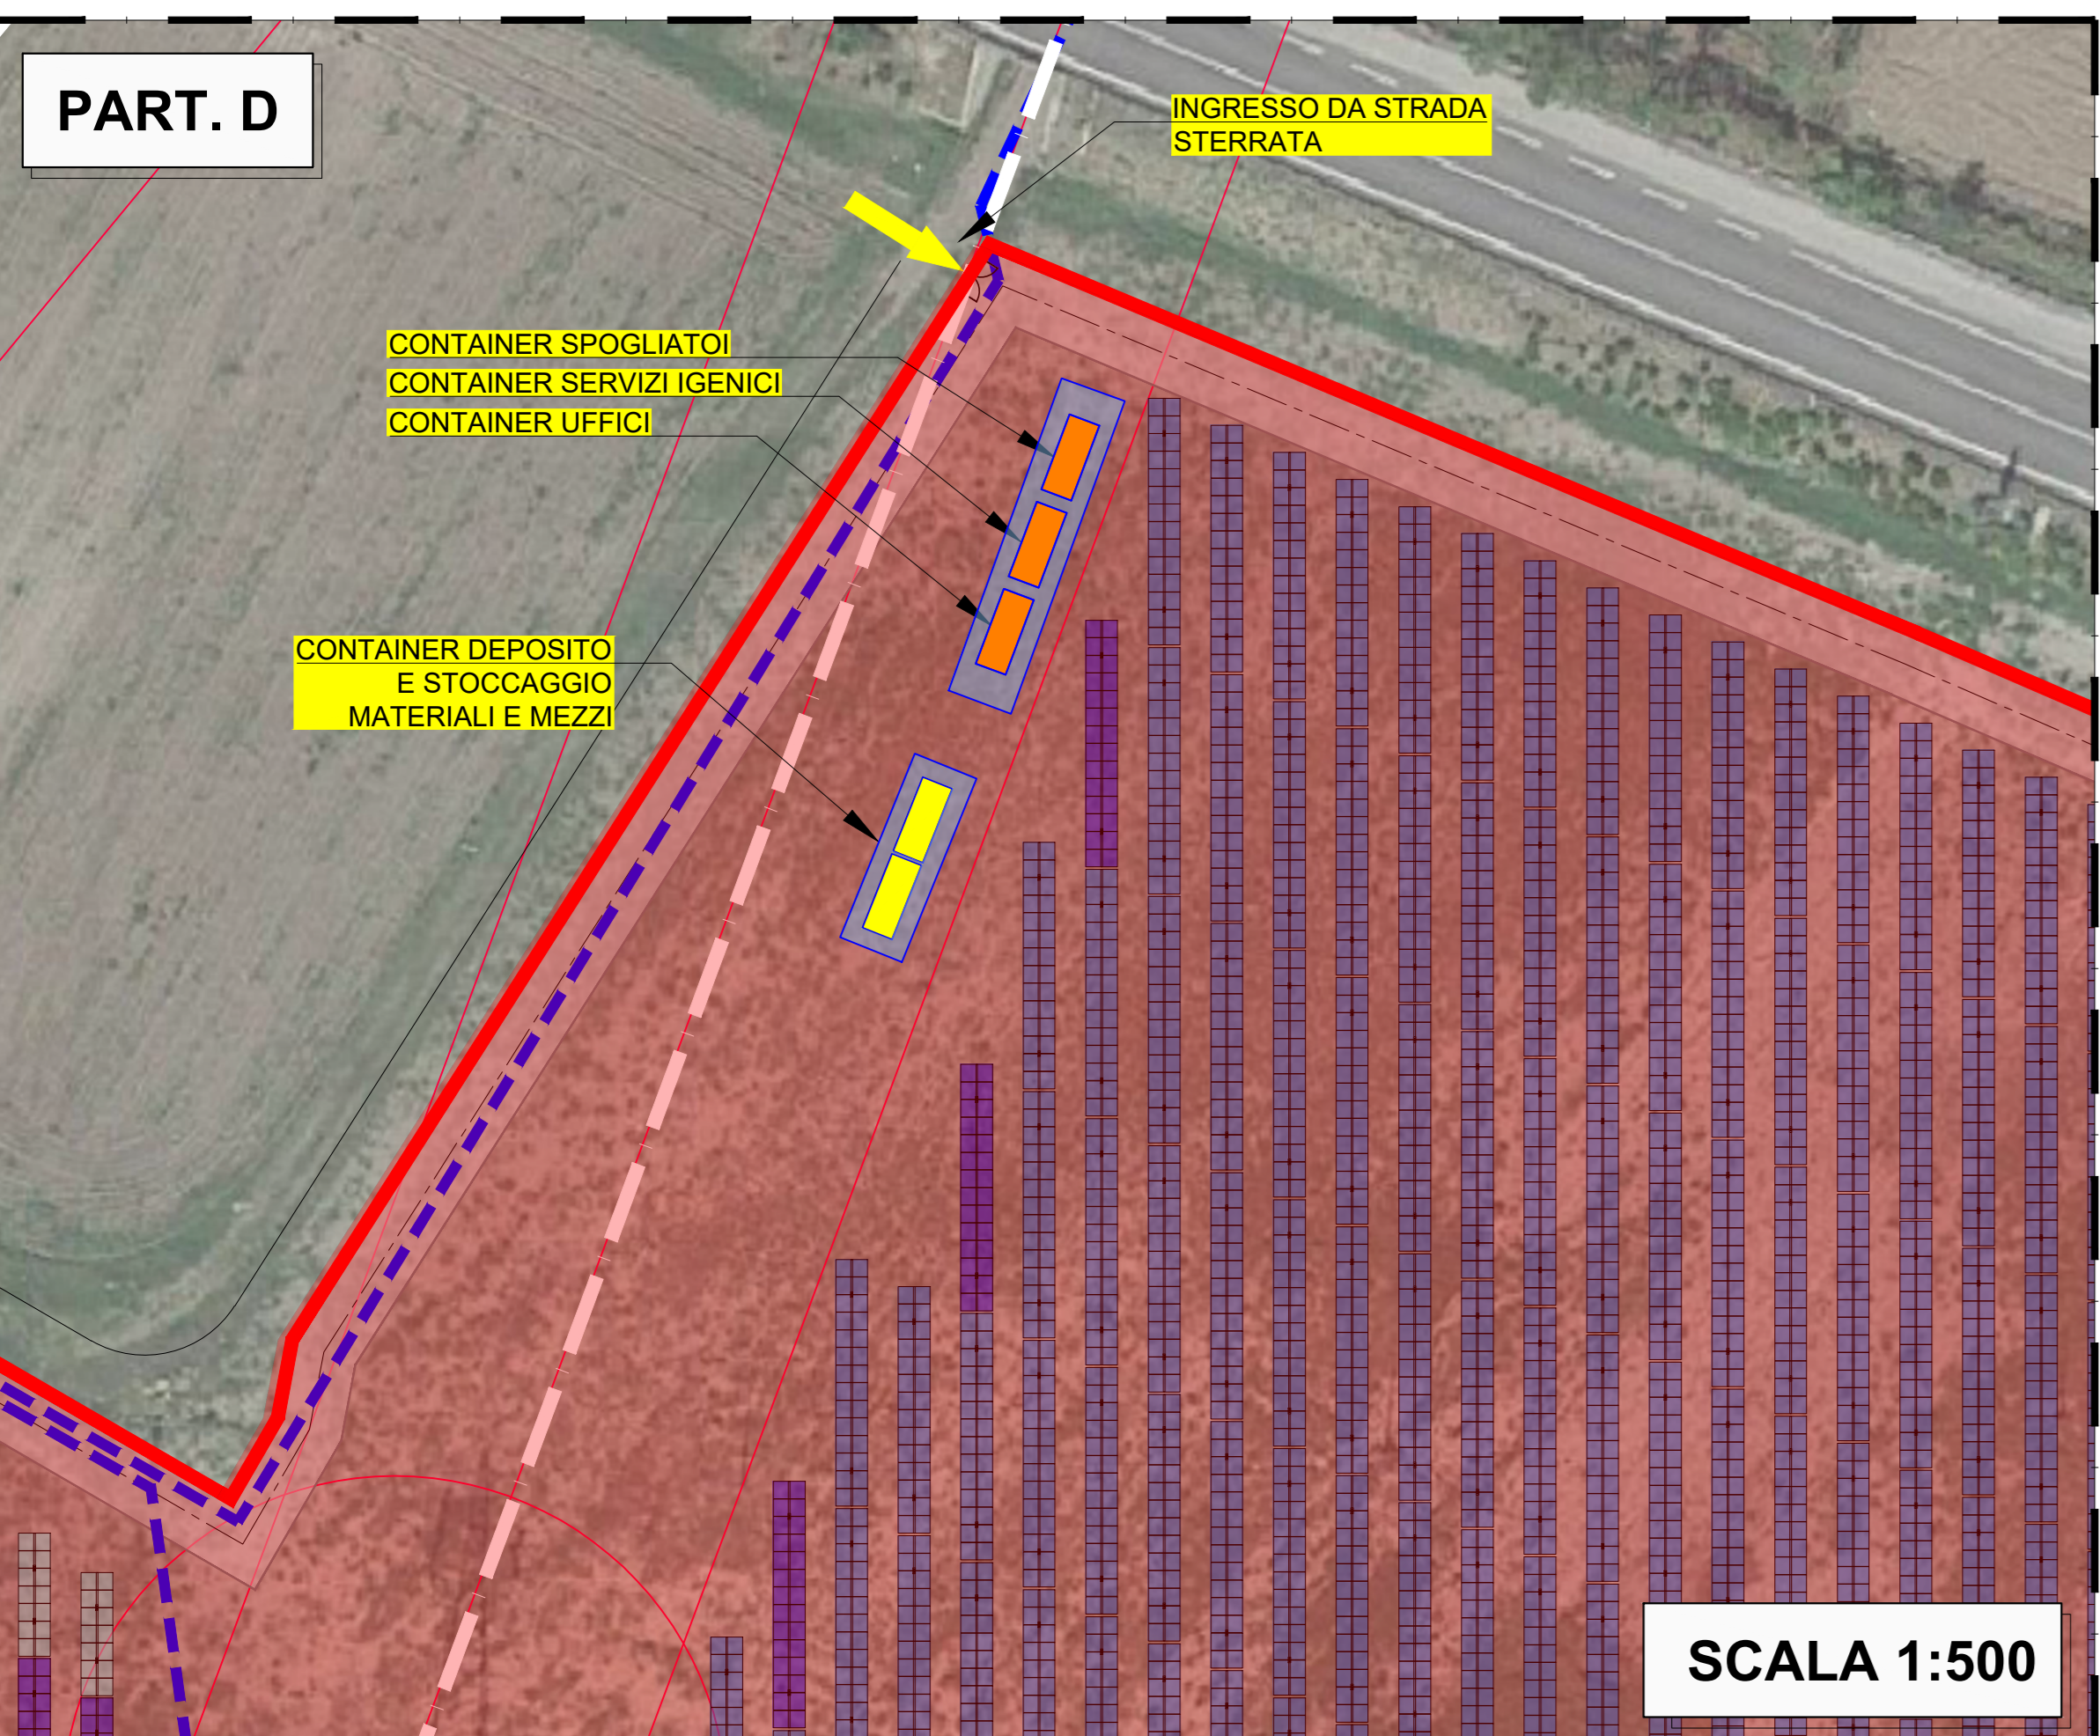
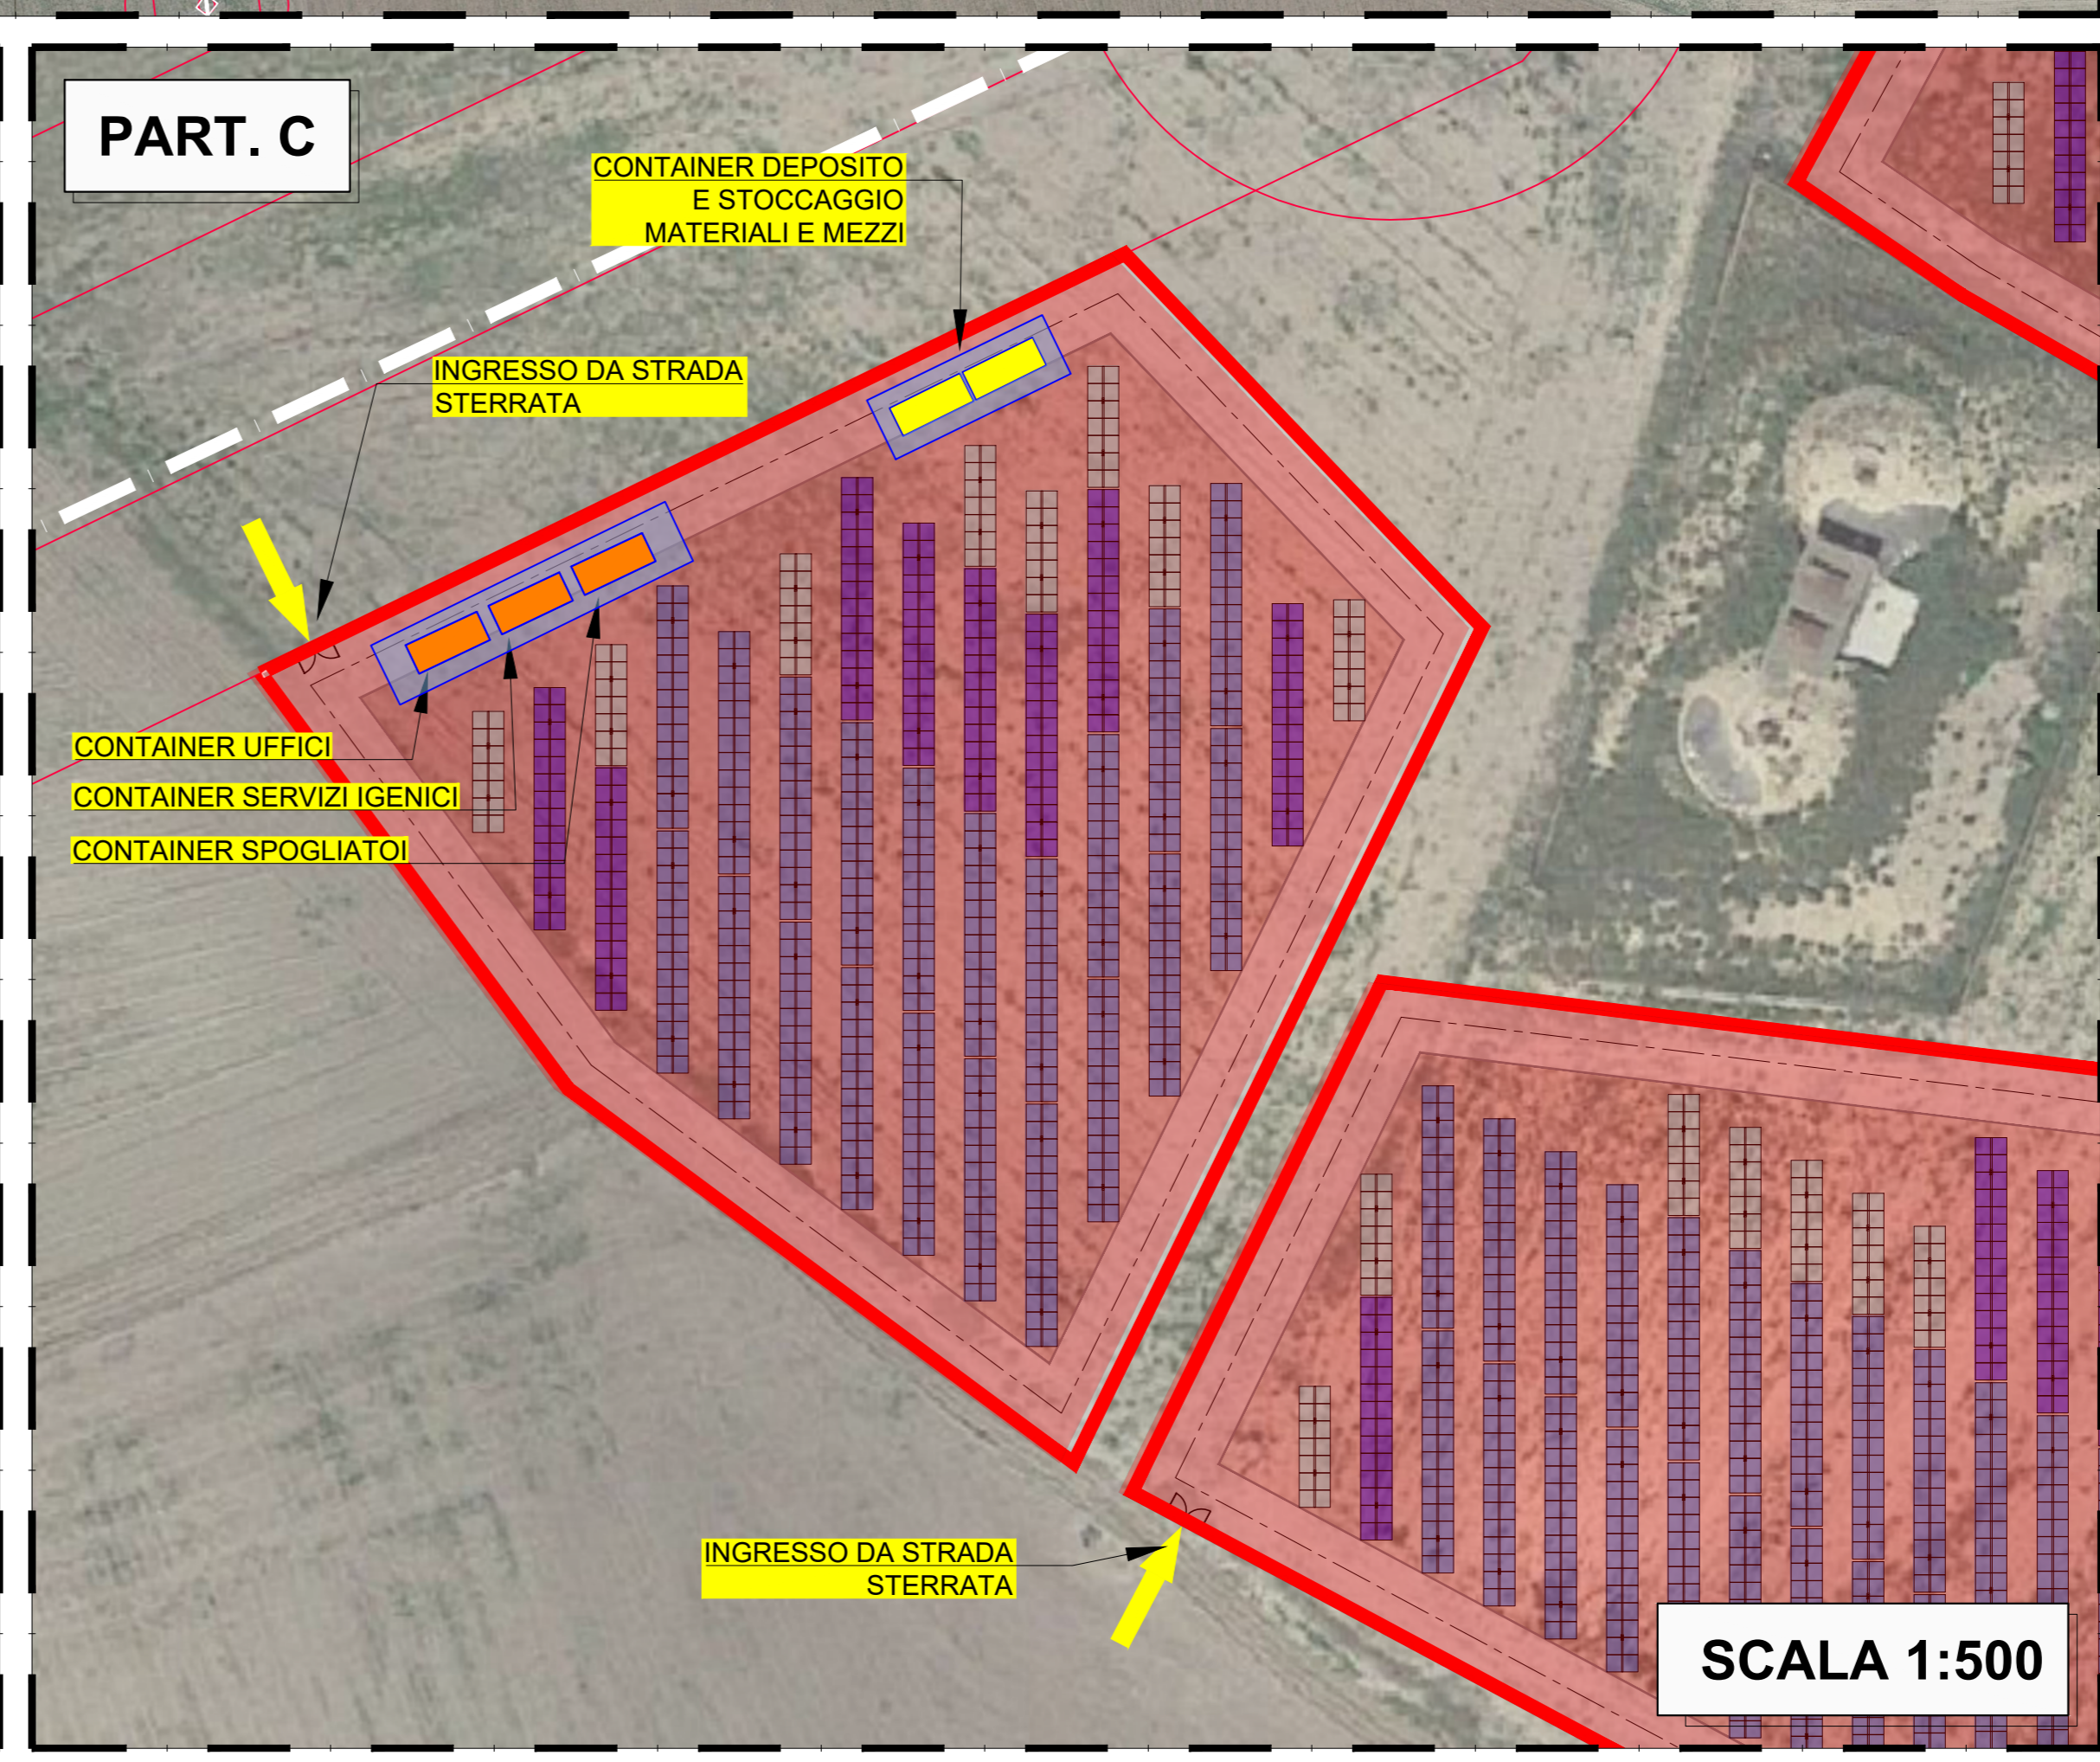
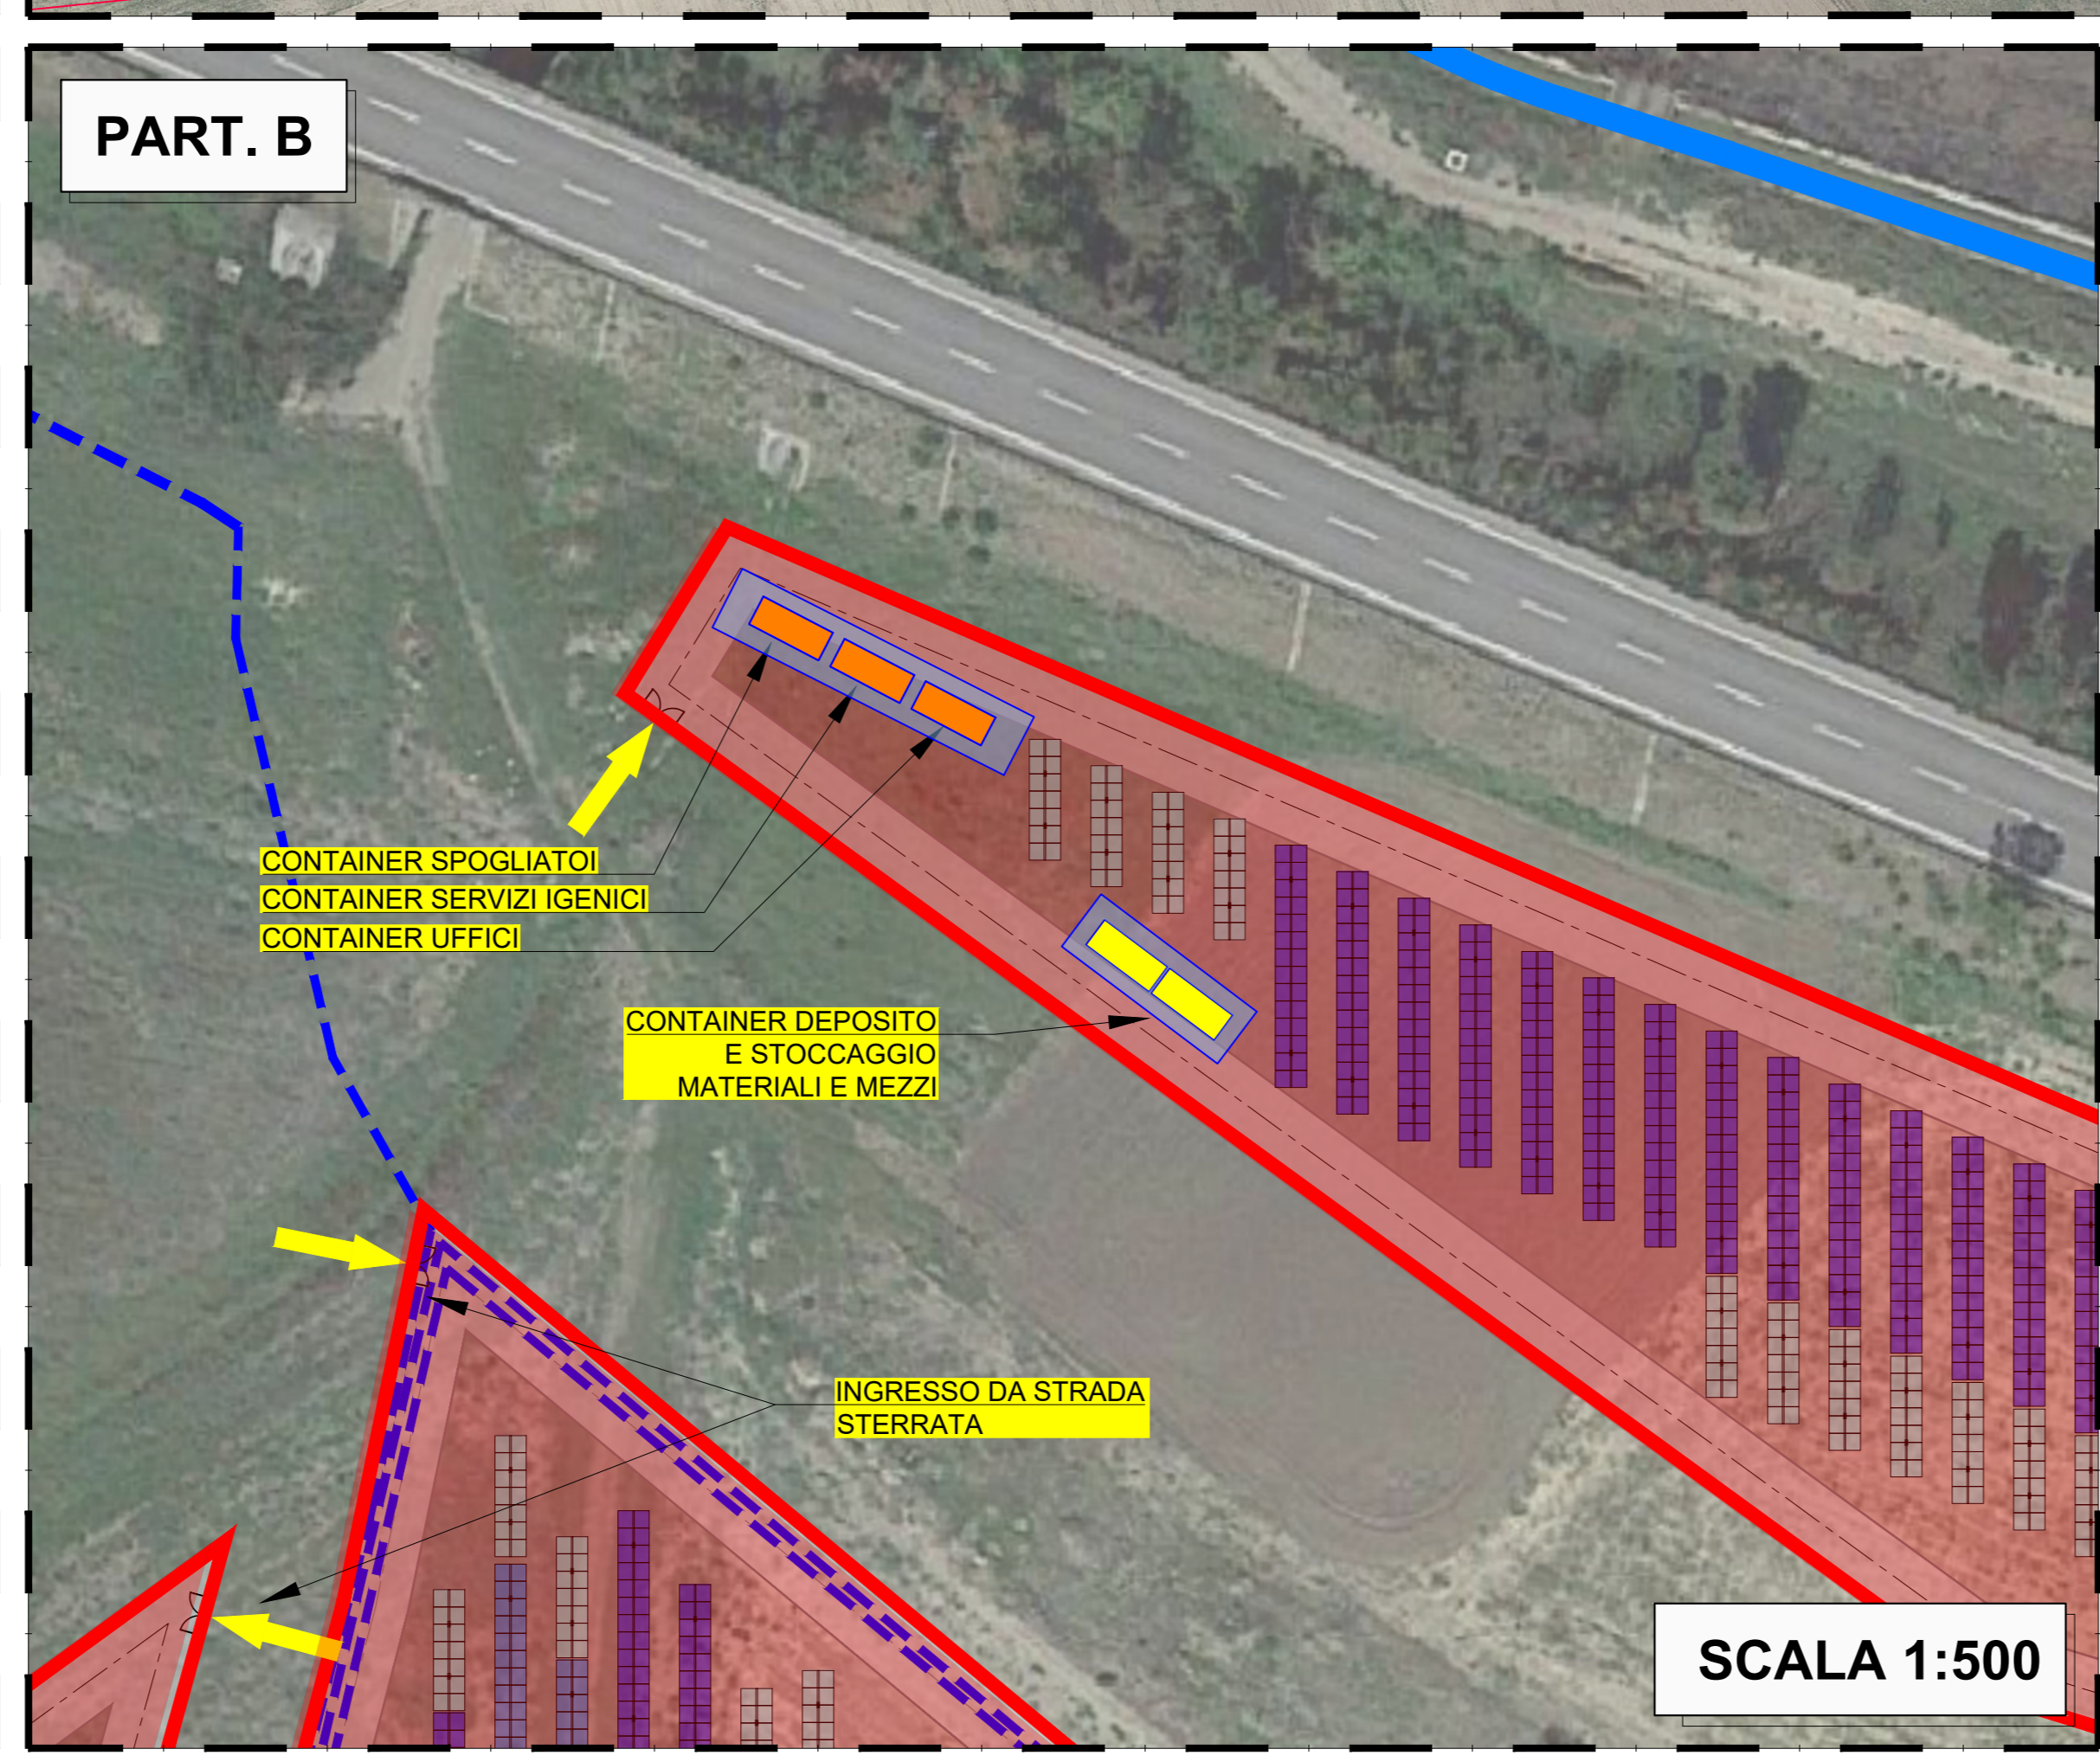


LEGENDA	
[Red outline]	AREA DI CANTIERE
[Orange rectangle]	CONTAINER 6 X 2.40 UFFICI E SPOGLIATOI
[Yellow rectangle]	CONTAINER 6 X 2.40 STOCCAGGIO MATERIALE
[Purple rectangle]	TRACKER / STRINGHE PANNELLI FOTOVOLTAICI
[Blue dashed line]	AREA DI POSIZIONAMENTO CONTAINER E CABINE UTILI AL CANTIERE
[Blue dashed line]	VIABILITA' INTERNA
[Red rectangle]	CABINA PREFABBRICATA
[Yellow arrow]	INGRESSO DA STRADA STERRATA

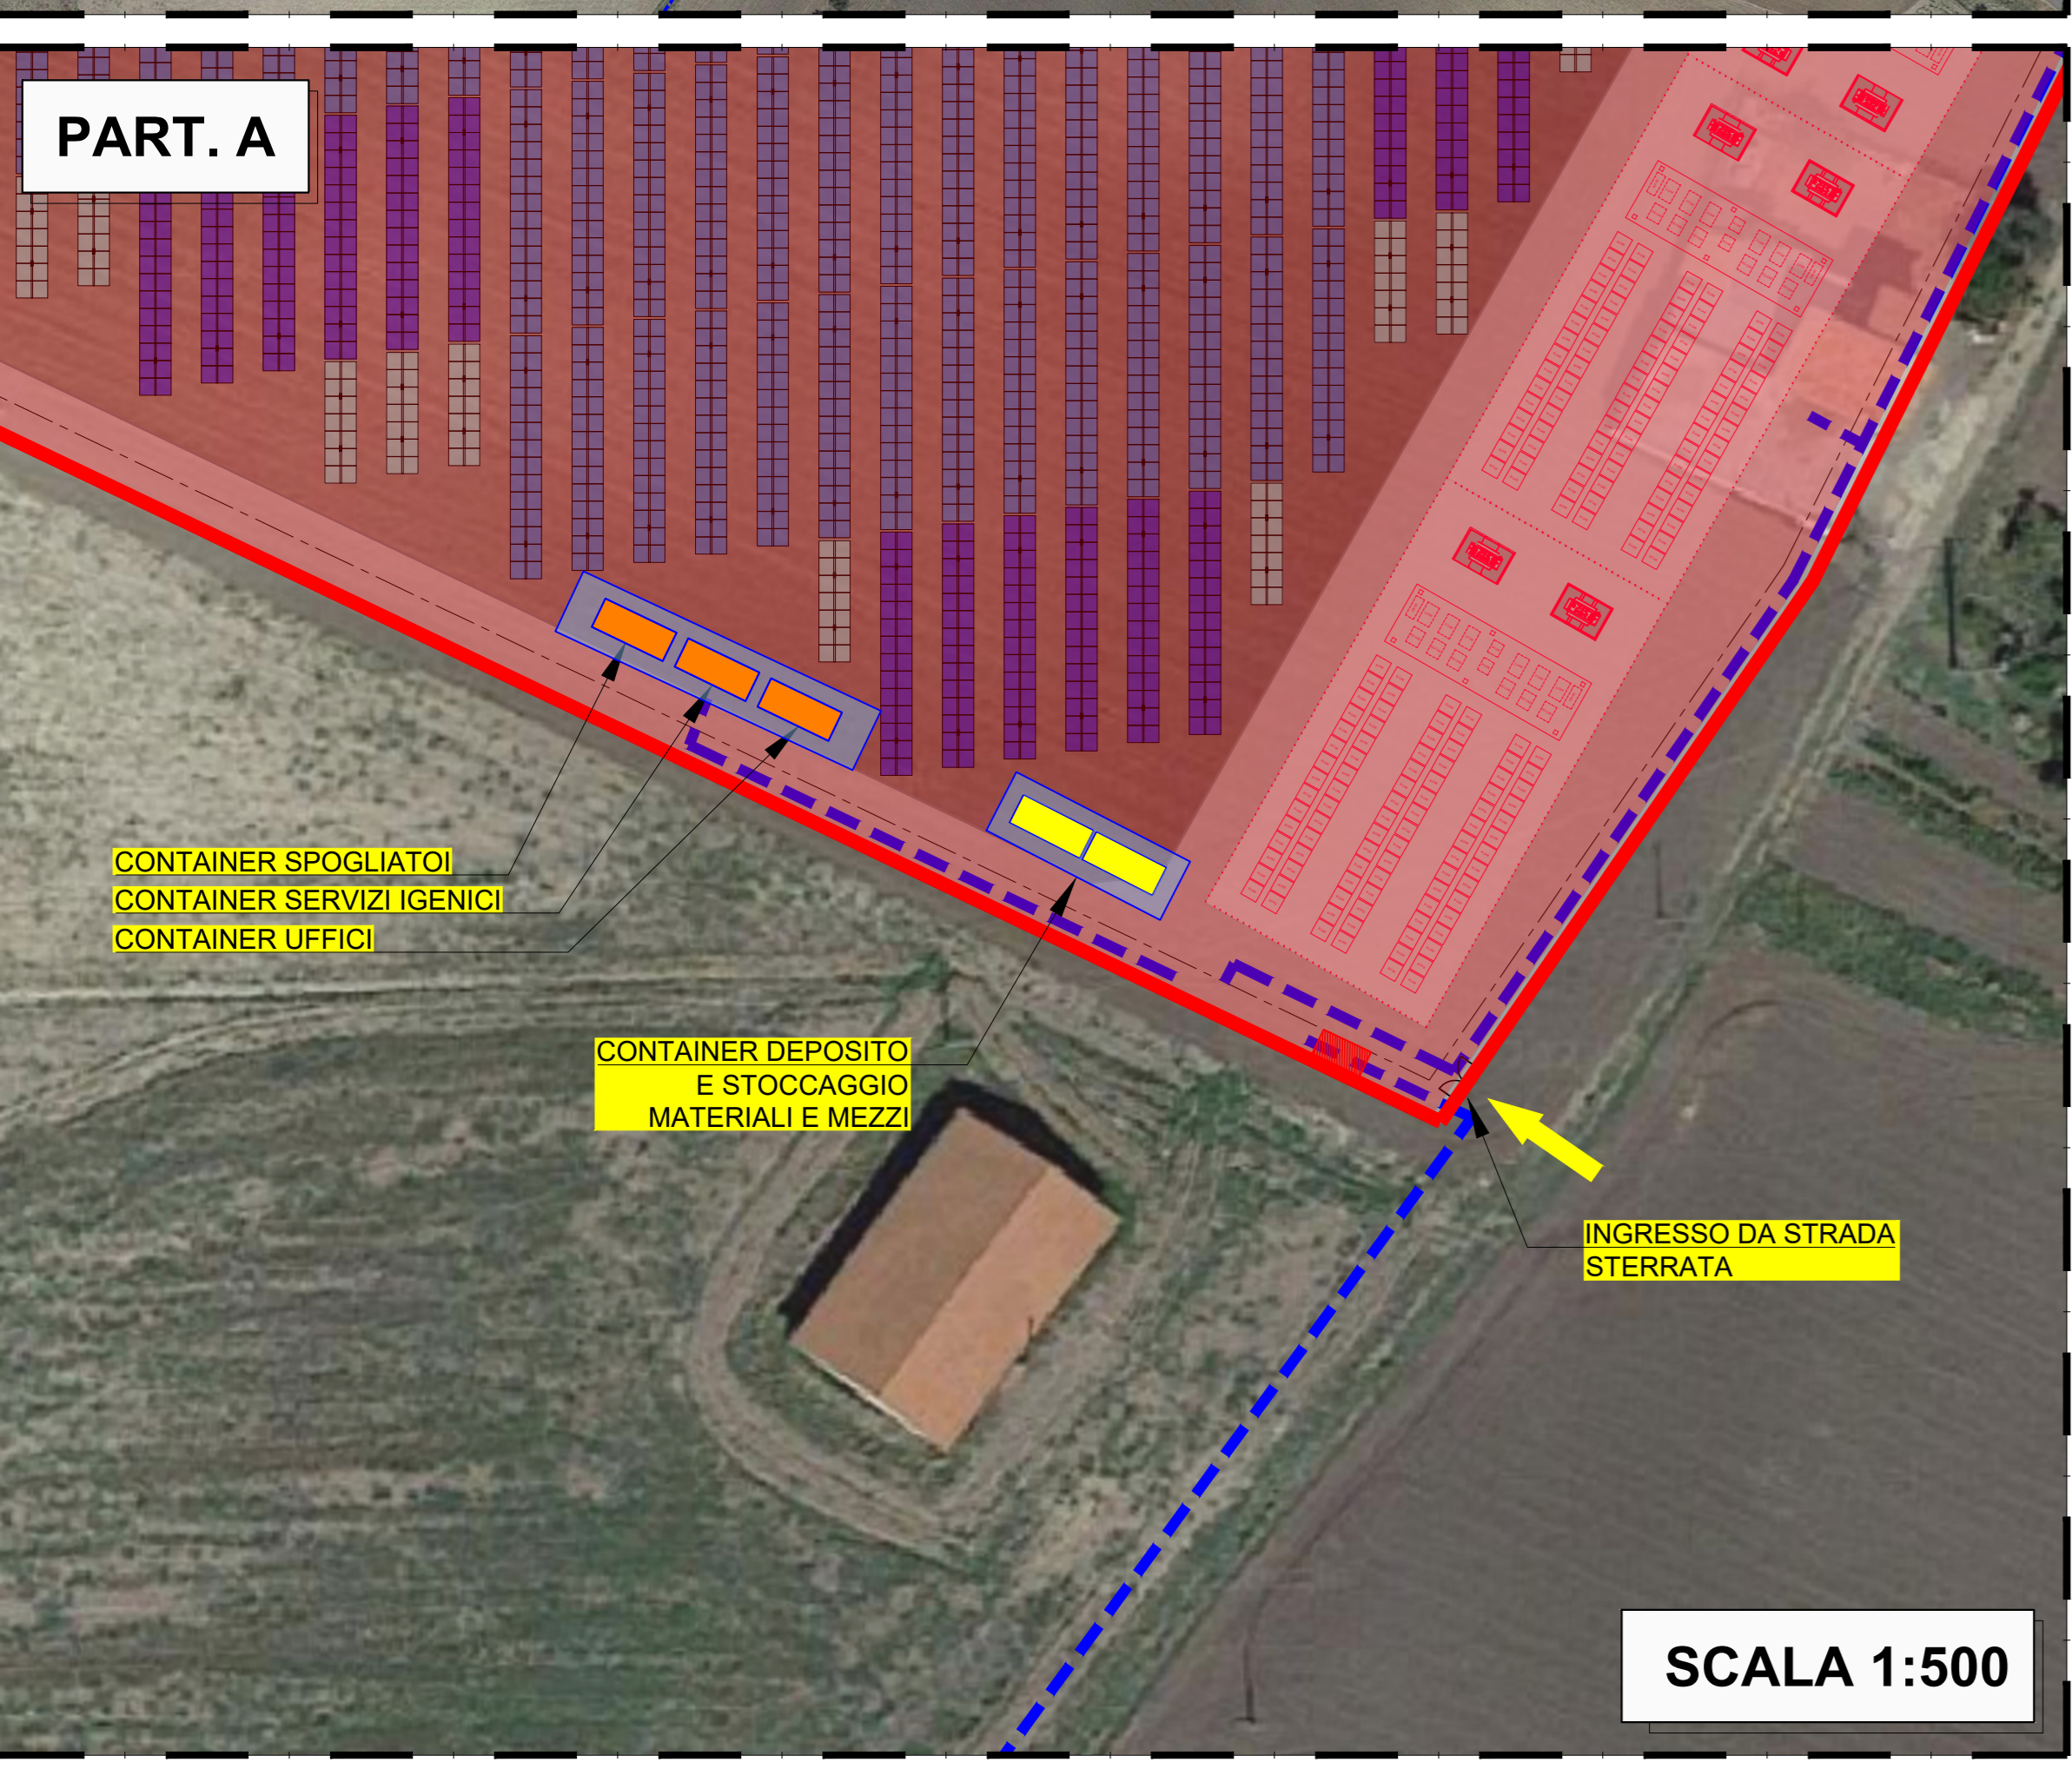

REGIONE BASILICATA | COMUNE DI MELFI | PROVINCIA DI POTENZA

**IMPIANTO FOTOVOLTAICO PER LA PRODUZIONE DI ENERGIA ELETTRICA DA FONTE SOLARE DENOMINATO "MELFI 7" DA REALIZZARSI IN LOCALITA' MASSERIA MONTELUONGO, COMUNE DI MELFI (PZ)**

OPERA DI PUBBLICA UTILITA'  
VALUTAZIONE IMPATTO AMBIENTALE ai sensi del D.Lgs 3 aprile 2006, n.152 ALL. II

CUSTOMER: **FIMENERGIA** | VIA L. BUZZI 6, 18033 CASALE MONFERRATO (AL) | T. +390232875126 (ufficio operativo)

DESIGNERS TEAM: **FAVERO ENGINEERING** | VIA S. GIUSEPPE 10, 87013 MELFI (PZ) | T. +390975411111

REV.	DATE	DESCRIPTION	PREPARED	CHECKED	APPROVED
00	Dicembre 2023	PRIMA EMISSIONE	Ing. G. Costa	Ing. G. Latta	Ing. F. Favero
01					
02					
03					
04					
05					

DRAWING - Elaborato: **PROGETTO CIVILE PLANIMETRIA AREE LOGISTICHE DI CANTIERE**

DRAWING DETAILS - Dettagli di disegno: GENERAL SCALE: 1:2.000 | DETAIL SCALE: 1:500 | ARCHIVE - Archivio: [ ] | PLOT STYLE: [ ]

CODING - Codifica: PROJECT LEVEL: Definitivo | CATEGORY: ELG | PROGRESSIVE NUMBER: 3 1 9 | REVISION: 00