


SEZIONE TIPO CAVODOTTO POSATO TRAMITE TECNICA TOC

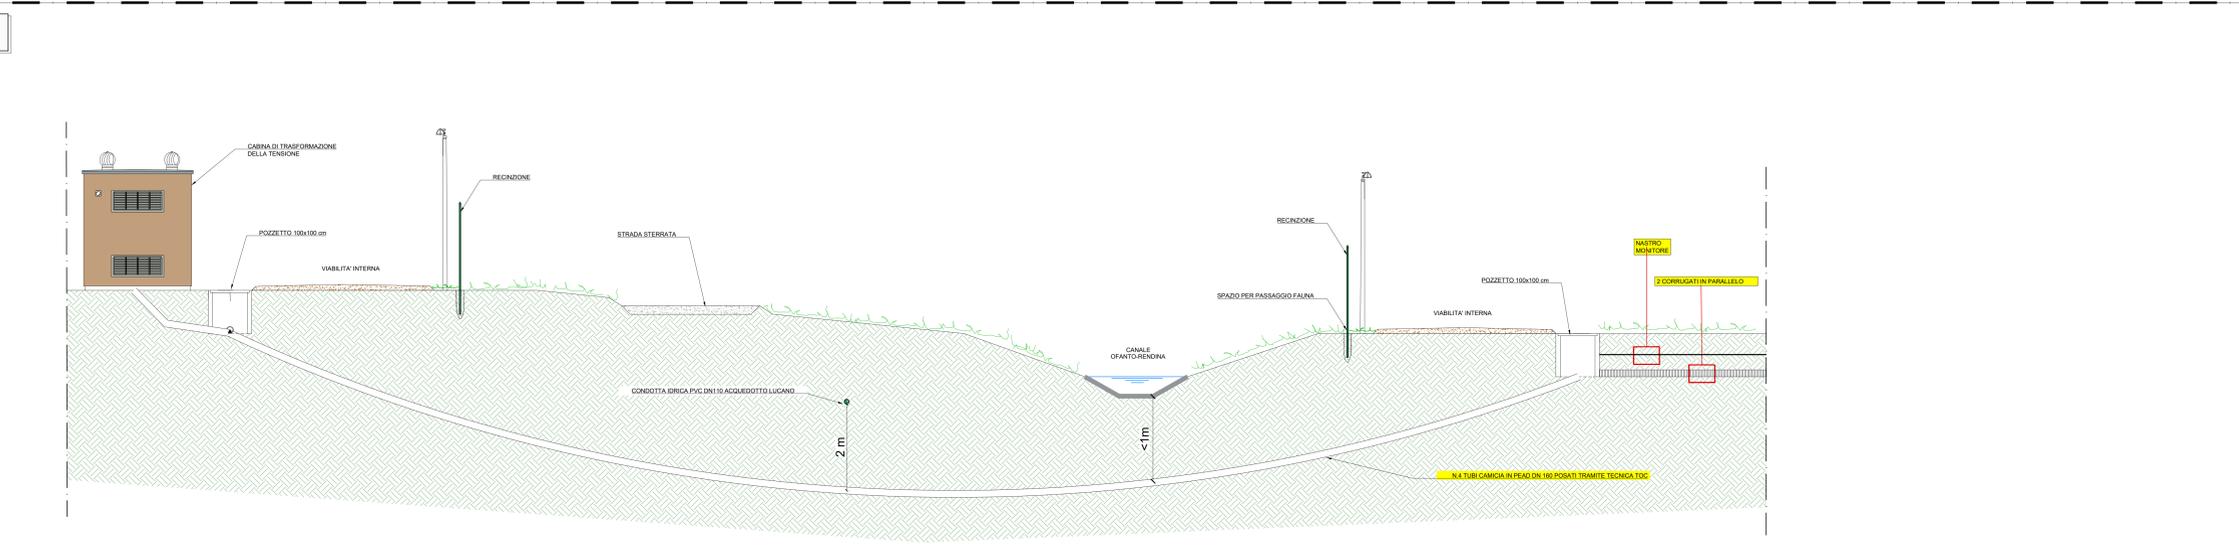

REGIONE BASILICATA | COMUNE DI MELFI | PROVINCIA DI POTENZA

IMPIANTO FOTOVOLTAICO PER LA PRODUZIONE DI ENERGIA ELETTRICA DA FONTE SOLARE DENOMINATO "MELFI 7" DA REALIZZARSI IN LOCALITA' MASSERIA MONTELUONGO, COMUNE DI MELFI (PZ)

OPERA DI PUBBLICA UTILITA'
VALUTAZIONE IMPATTO AMBIENTALE ai sensi del D.Lgs 3 aprile 2006, n.152 All. II

CUSTOMER: **FIMENERGIA**

DESIGNERS TEAM: Gruppo di progettazione

FAVERO ENGINEERING | HO | GEO

REV.	DATE	DESCRIPTION	PREPARED	CHECKED	APPROVED
01	02/01/2023	PRIMA EMISSIONE	Ing. S. Scornato	Ing. S. Favero	Ing. F. Favero
02					
03					
04					
05					

PROGETTO ELETTRICO SEZIONI OPERE DI CONNESSIONE

SCALA: 1:25

DEFINITIVO **ELG 4 0 4 00**