



PLANIMETRIA IMPIANTO DI TERRA CABINA RICEZIONE E CABINA DI SMISTAMENTO

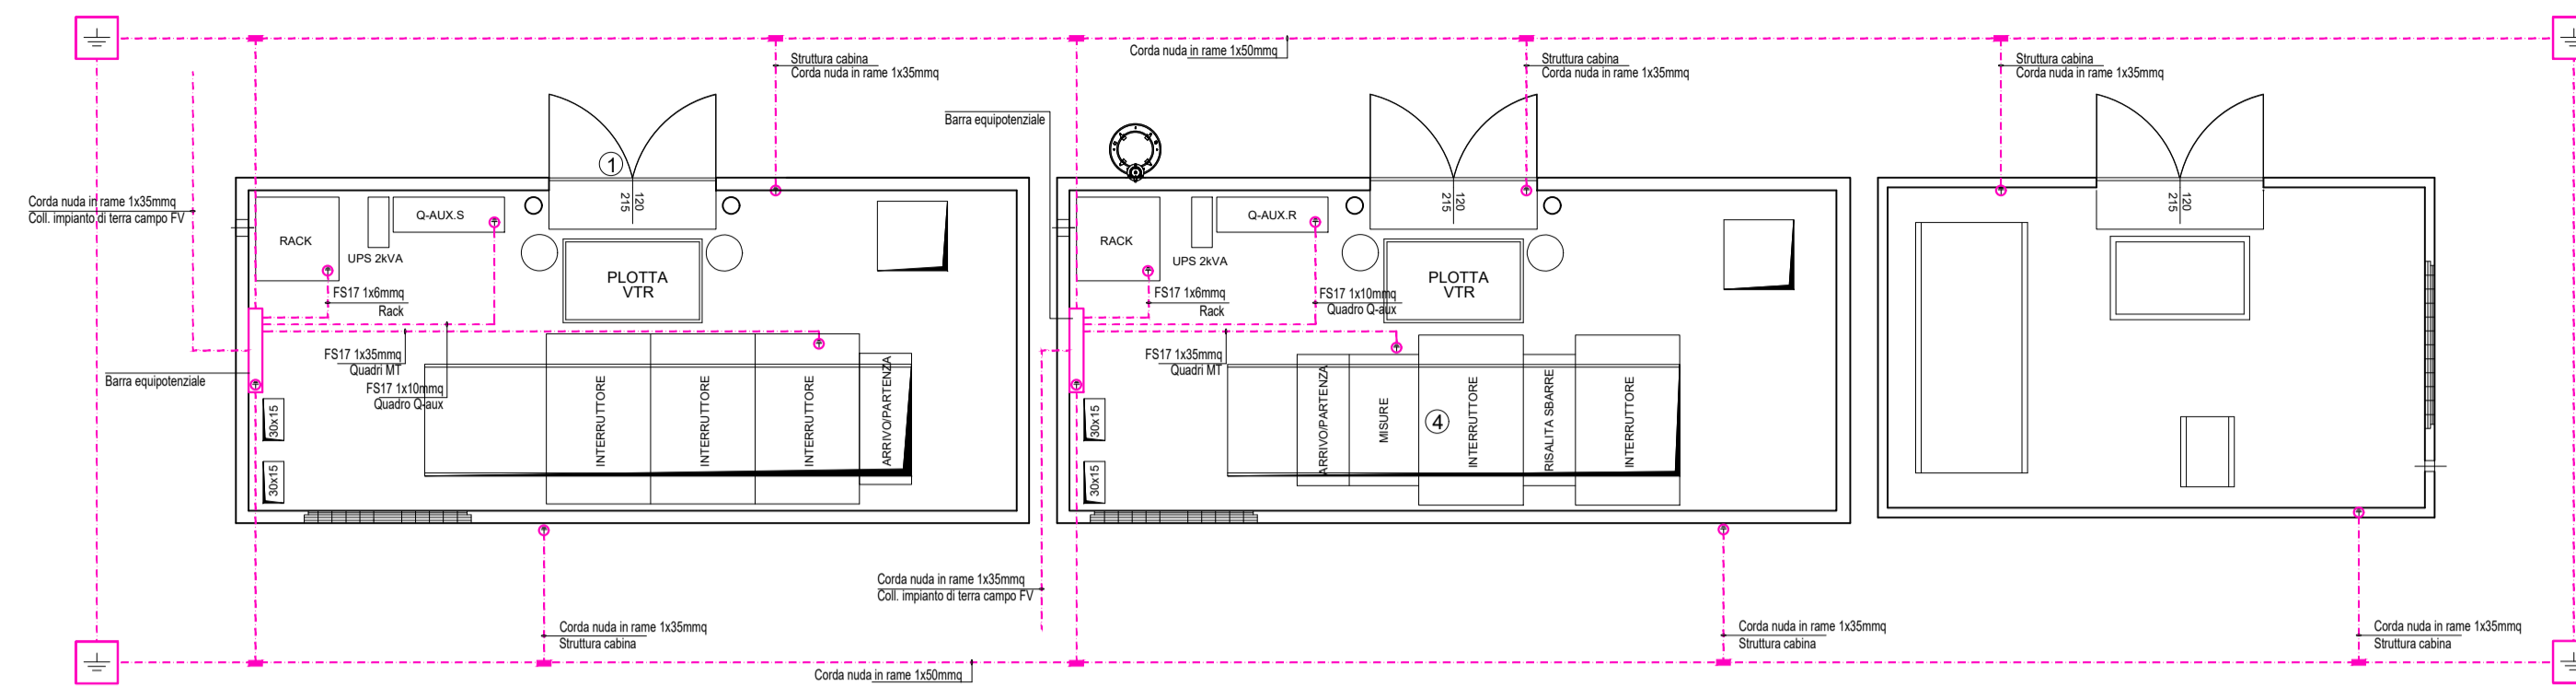


SCALA 1:50

PLANIMETRIA IMPIANTO DI TERRA CABINA DI TRASFORMAZIONE C2

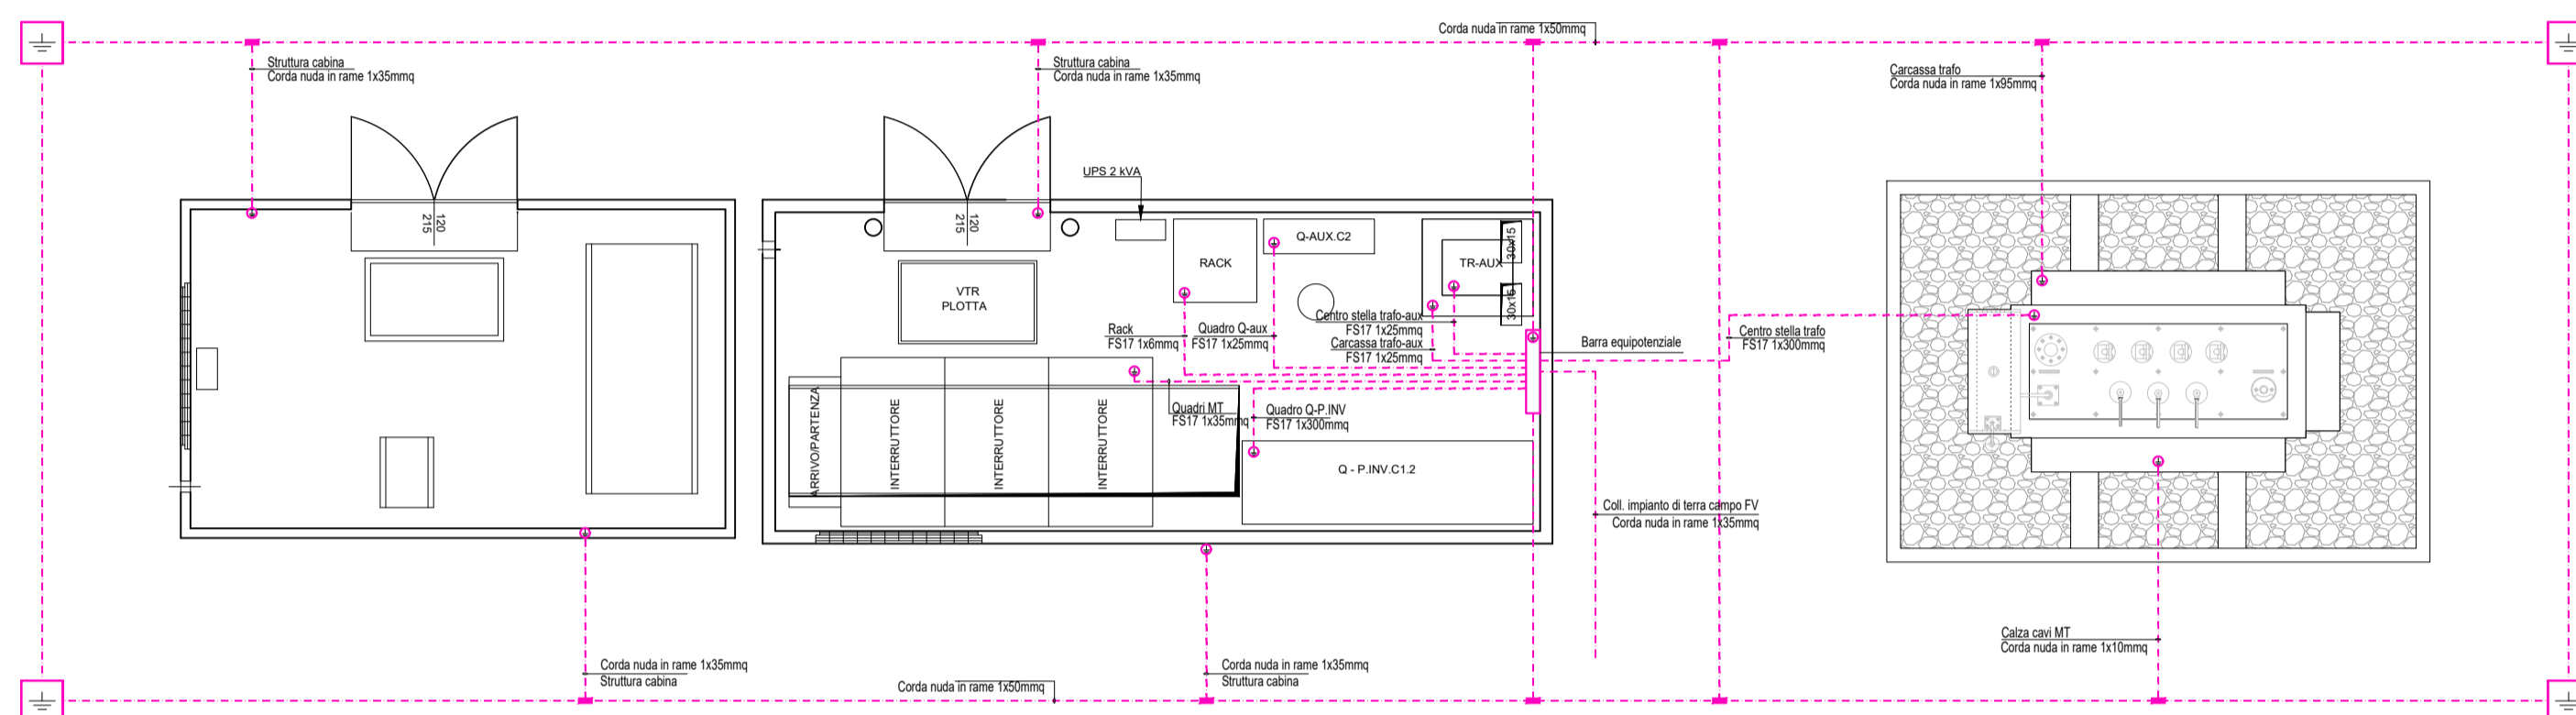


SCALA 1:50

PLANIMETRIA IMPIANTO DI TERRA CABINA DI TRASFORMAZIONE DOPPIA

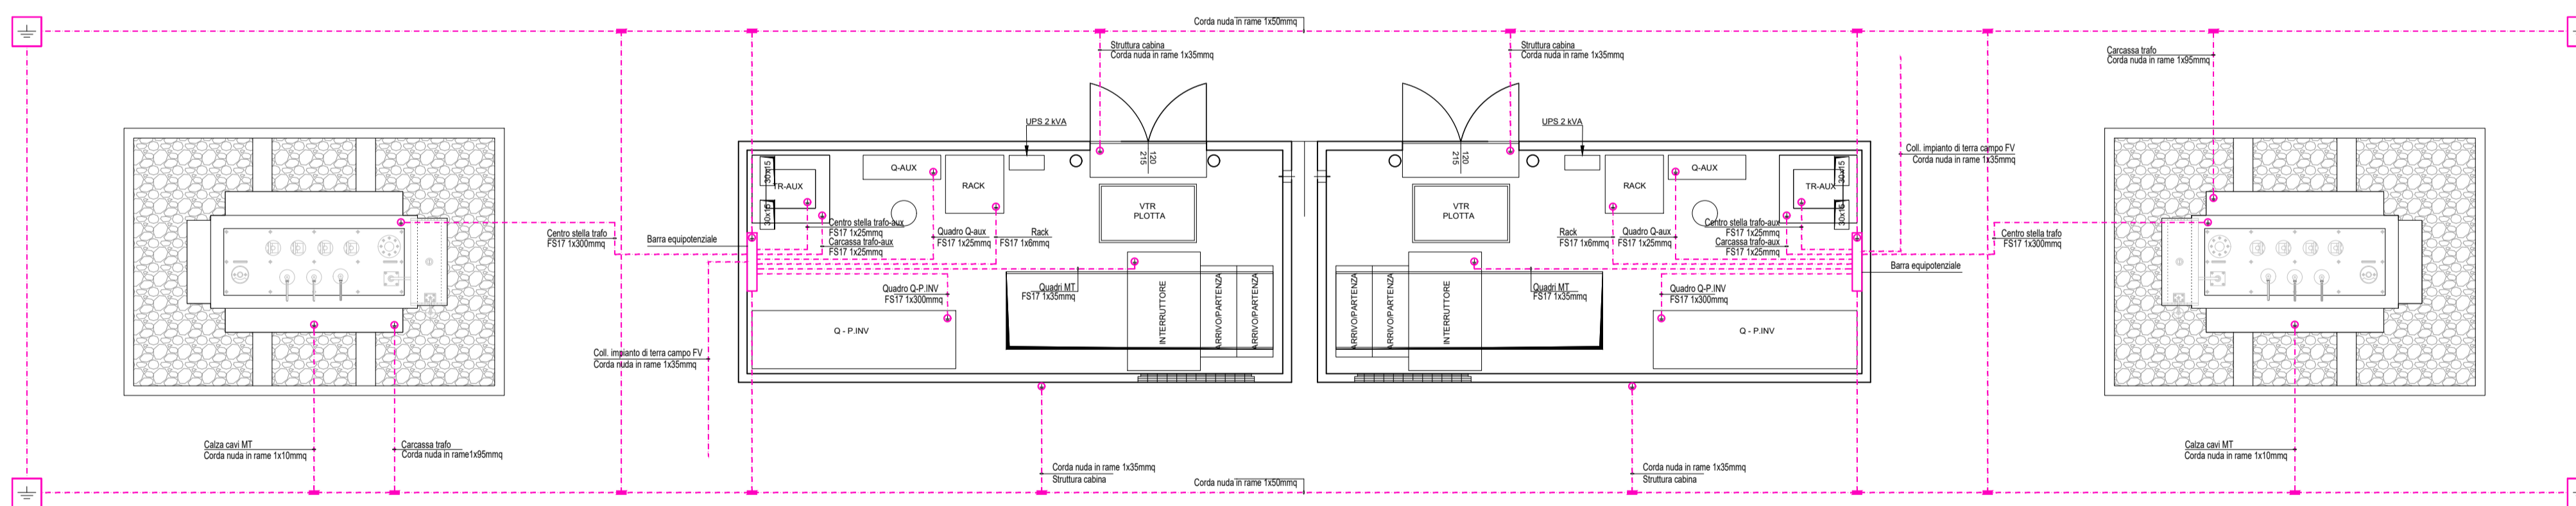

SCALA 1:50

PLANIMETRIA IMPIANTO DI TERRA CABINA DI TRASFORMAZIONE SINGOLA

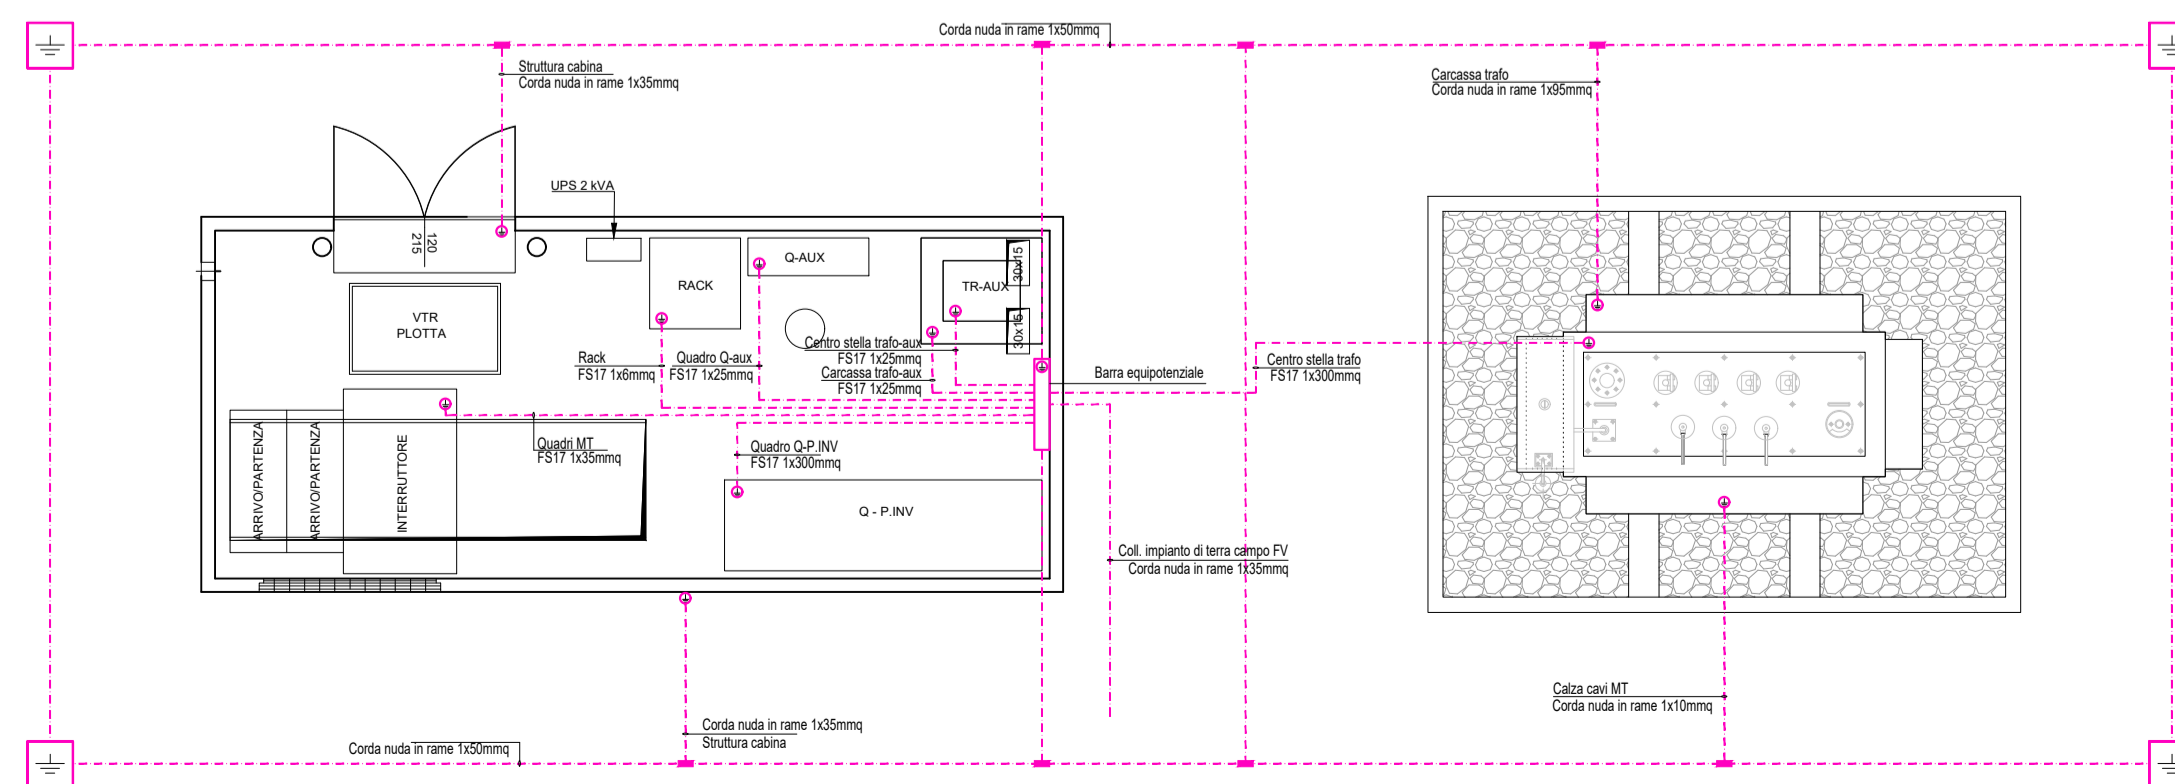

SCALA 1:50

| LEGENDA | |
|---------|--|
| SIMBOLO | DESCRIZIONE |
| --- | CONDUTTORE A CORDA DI RAME Ø7.56 SEZ. 35 mmq, GIA' INSTALLATO |
| --- | CONNESSIONI DI TERRA DA REALIZZARE A CURA DELL'APPALTATORE ELETTRICO |
| ■ | MORSETTO BIFILARE A COMPRESSIONE |
| ⊕ | CAPOCORDA A COMPRESSIONE |
| ⊞ | PICCHETTO DI TERRA SENZA POZZETTO |

REGIONE BASILICATA

COMUNE DI MELFI

PROVINCIA DI POTENZA

IMPIANTO FOTOVOLTAICO PER LA PRODUZIONE DI ENERGIA ELETTRICA DA FONTE SOLARE DENOMINATO "MELFI 7" DA REALIZZARSI IN LOCALITA' MASSERIA MONTELONGO, COMUNE DI MELFI (PZ)

OPERA DI PUBBLICA UTILITA'
VALUTAZIONE IMPATTO AMBIENTALE ai sensi del D.Lgs 3 aprile 2006, n. 152 ALL. II

CUSTOMER
Committente

FIMENERGIA

VIA L. BUZZI 6, 15033 CASALE MONFERRATO (AL)
T. +390292875126 (ufficio operativo)

ADDRESS
Indirizzo

VIA L. BUZZI 6, 15033 CASALE MONFERRATO (AL)
T. +390292875126 (ufficio operativo)

CIVIL - ENVIRONMENTAL DESIGN
Progettazione civile - ambientale

VIA ADIGE, 14
73023 LECCE
T. +39 302 874586

Ing. ANTONIO BUCCOLIERI

ELECTRICAL DESIGN
Progettazione elettrica

VIA GIOVANNI BATTISTA PIRELLI 27
20124 MILANO (MI)
T. +3902875126

Ing. FRANCESCO FAVERO

HYDRAULIC CONSULTANCY
Consulenza idraulica

C.SO A. DE GASPERI 529c
70125 BARI (BA)
T. +39080378566

Ing. SALVATORE VERNOLE

GEOLOGICAL CONSULTANCY
Consulenza geologica

VIALE DEL SEMINARIO MAGGIORE, 35
26043 POTENZA (PZ)
T. +3909851186

Dr. ANTONIO DE CARLO

ARCHEOLOGIST
Architologo

VIA MARATEA, 1
85100 POTENZA (PZ)
T. +3909851186

Dr. SSA LUCIA COLANGELO

| REV. | DATE | DESCRIPTION | PREPARED | CHECKED | APPROVED |
|------|---------------|-----------------|------------------|-----------------|----------------|
| 00 | Dicembre 2023 | PRIMA EMISSIONE | Ing. S. Scorrano | Ing. A. Lunardi | Ing. F. Favero |
| 01 | | | | | |
| 02 | | | | | |
| 03 | | | | | |
| 04 | | | | | |
| 05 | | | | | |

DRAWING - Elaborato
PROGETTO ELETTRICO IMPIANTO DI TERRA CABINE

| | |
|---------------------------------------|--------------------------------------|
| DRAWING DETAILS - Dettagli di disegno | ARCHIVE - Archivio |
| GENERAL SCALE Scale generale | FILE ELG_413 |
| 1:50 | PLOT STYLE FAVERO ENGINEERING.ctb |

CODING - Codifica

| | | | |
|------------------------------------|-----------------------|----------------------------|-----------------------|
| PROJECT LEVEL Fase progettativa | CATEGORY Categoria | PROGRESSIVE Progressivo | REVISION Revisione |
| DEFINITIVO | ELG | 4 1 3 | 00 |